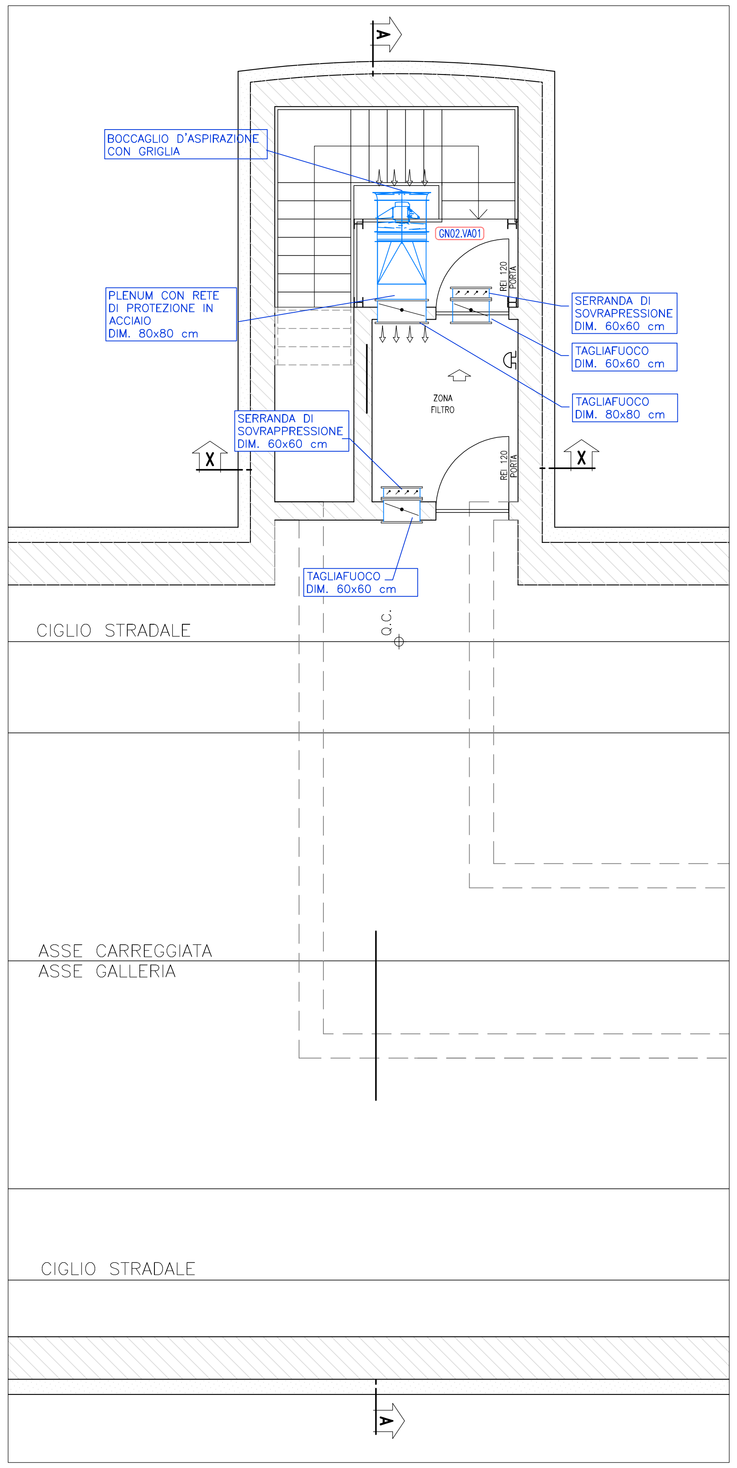

STRALCIO 1 – scala 1:50
COLLEGAMENTO GALLERIA – ZONA FILTRO

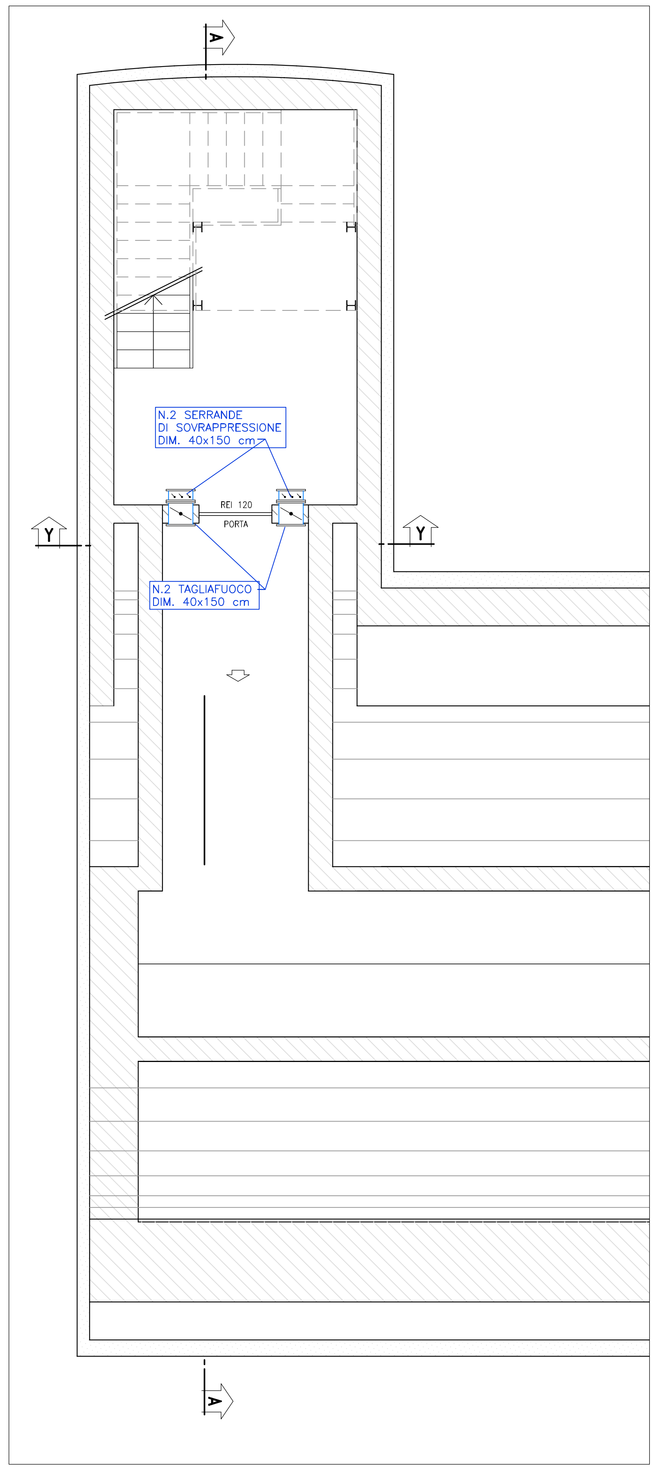

STRALCIO 1 – scala 1:50
COLLEGAMENTO CUNICOLO DI SICUREZZA

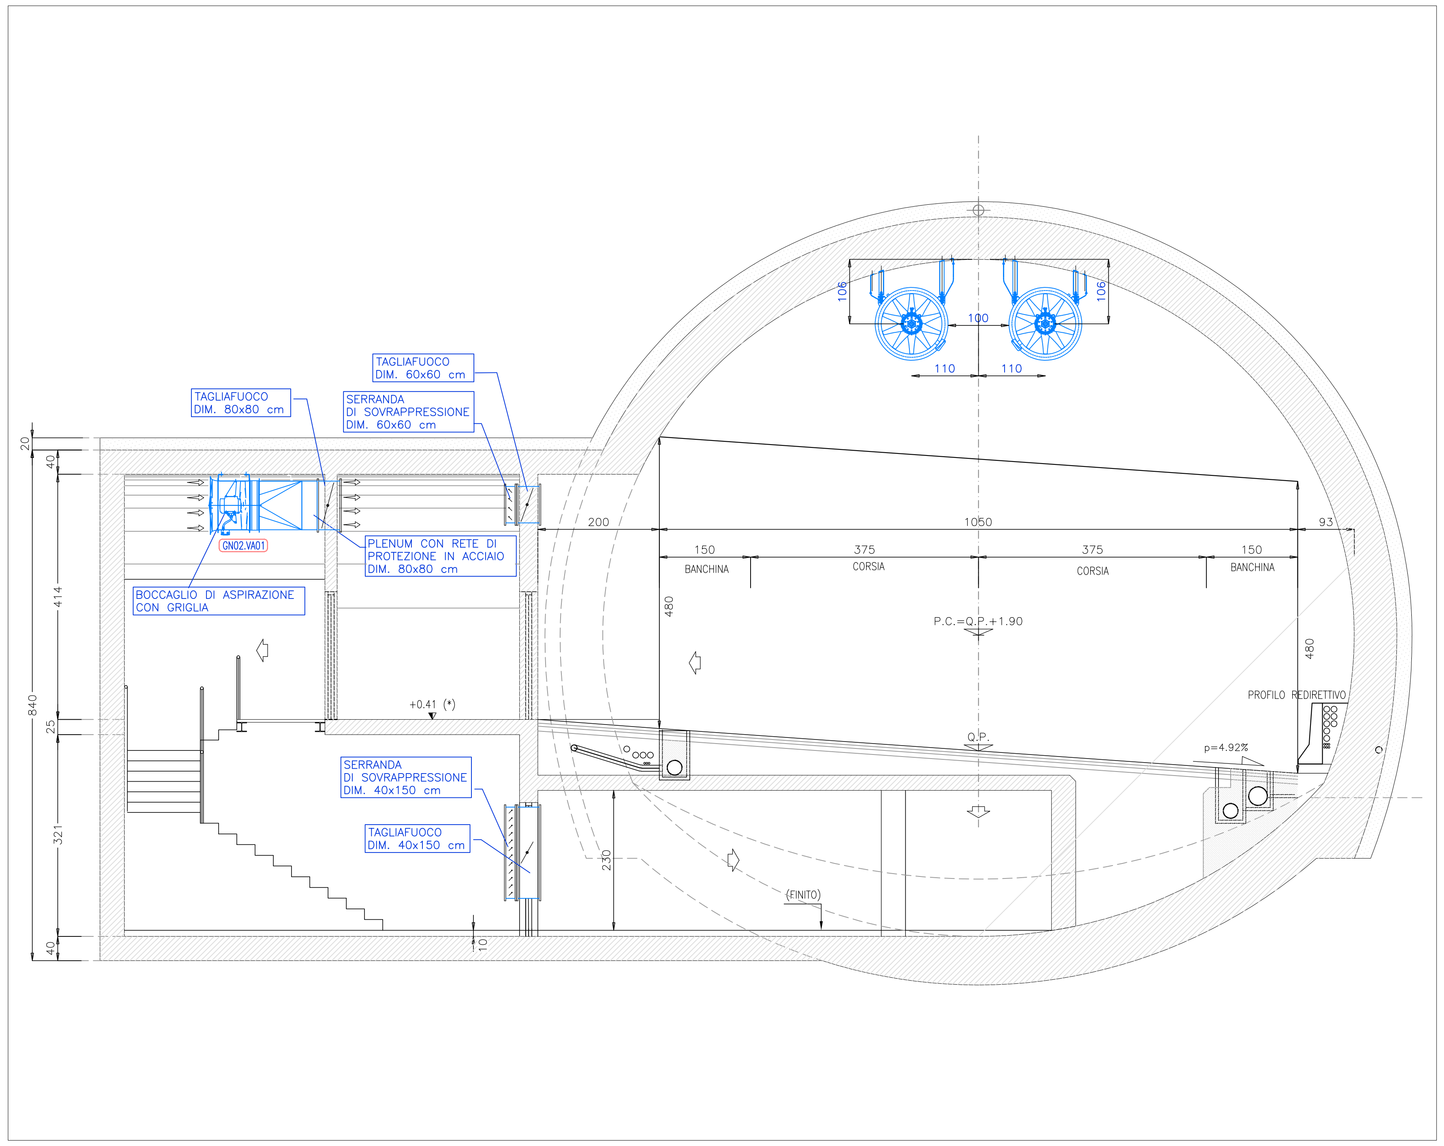

STRALCIO 1 – scala 1:50
SEZIONE A–A

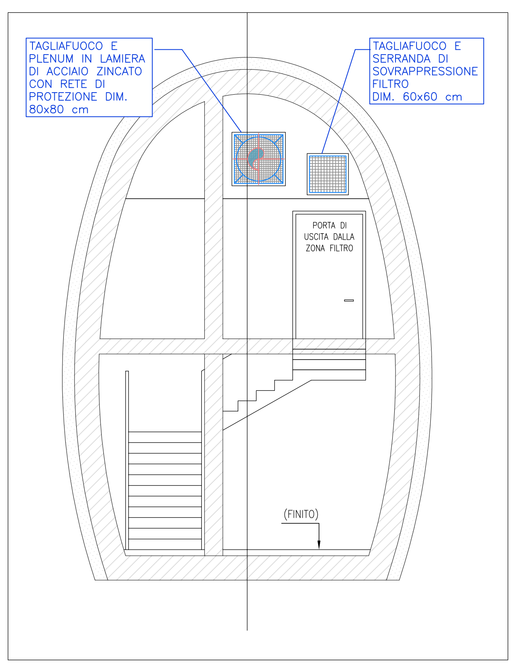

SEZIONE X–X – scala 1:50

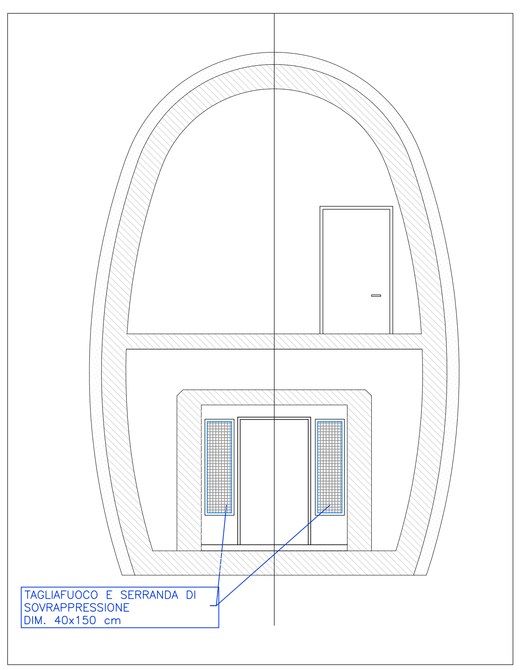

SEZIONE Y–Y – scala 1:50

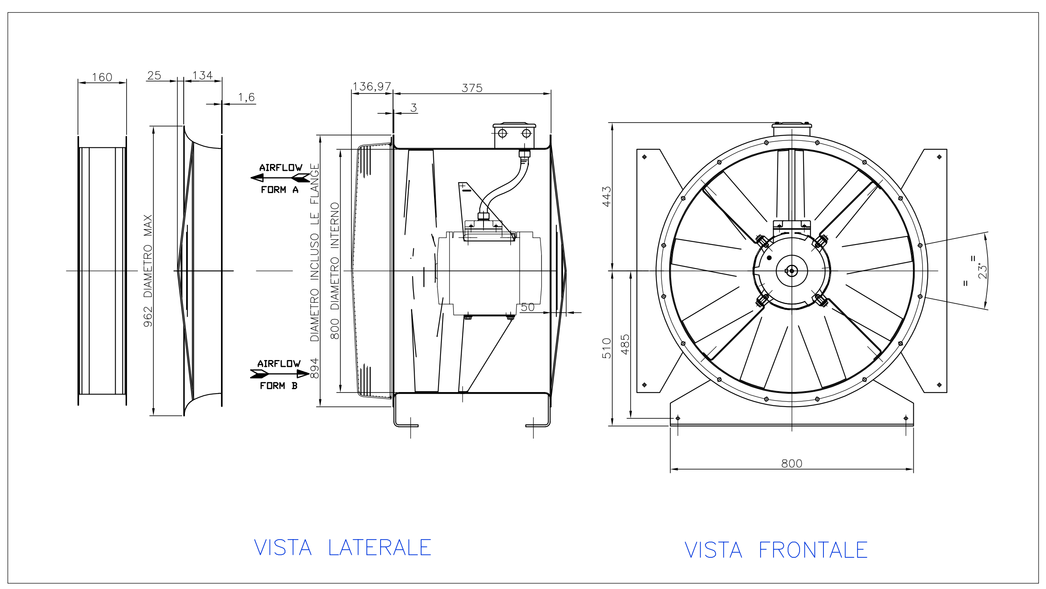

DETTAGLIO TIPICO
VENTILATORE ASSIALE – scala 1:10

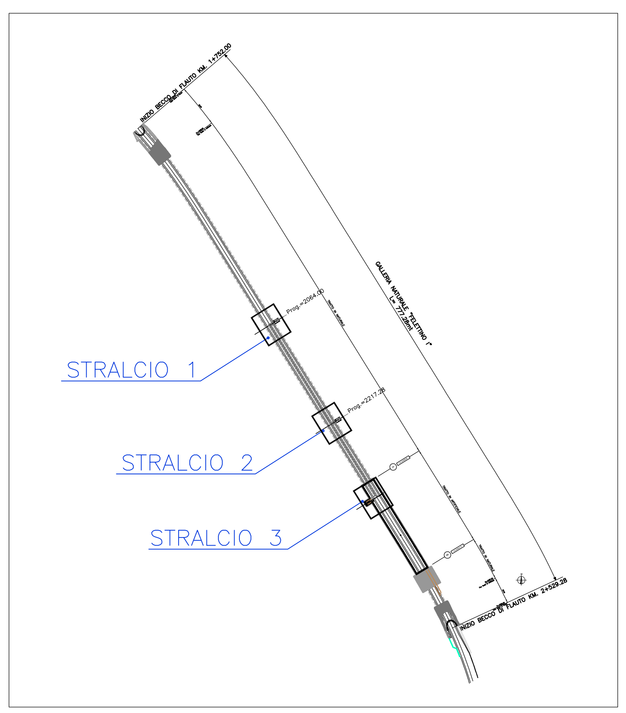

SVILUPPO GALLERIA – KEY MAP – scala 1:2000

LEGENDA

- CANALIZZAZIONE DI IMMISSIONE ARIA
- TRASFORMAZIONE CANALIZZAZIONE QUADRANGOLARE/CIRCOLARE
- SERRANDA TAGLIAFUOCO SERVOCOMANDATA REI 120 COMPLETA DI SERVOCOMANDO BIDIREZIONEALE E DUE MICROINTERRUTTORI
- SERRANDA DI SOVRAPPRESSIONE IN LAMIERA DI ACCIAIO ZINCATO
- CN02.VA01 VENTILATORE ASSIALE PER PRESSURIZZAZIONE FILTRO ANTINCENDIO DOTATO DI INVERTER

  FUNZIONAMENTO IN ESERCIZIO PER GLI UTENTI:
  PORTATA 3,78 mc/s
  PREVALENZA S.R. 95 Pa
  FUNZIONAMENTO IN EMERGENZA PER GLI ADDETTI AL SOCCORSO:
  PORTATA 5,04 mc/s
  PREVALENZA S.R. 165 Pa
- PULSANTE REMOTO, INSTALLATO A PARETE, PER AZIONAMENTO VENTILATORE FILTRO ALLA MASSIMA VELOCITA'

NOTE

DISEGNO NON VALIDO AI FINI ARCHITETTONICI

VERIFICARE LE MISURE EFFETTIVE E LE INSTALLAZIONI PARTICOLARI IN LOCO

– CANALIZZAZIONI DI IMMISSIONE ARIA IN LAMIERA DI ACCIAIO ZINCATO SE NON DIVERSAMENTE SPECIFICATO
– IL COMANDO A "FUNGO" DOVRA' FUNZIONARE SOLO A PORTA APERTA CON CONTATTO RITENUTO ATTRAVERSO SWITCH DI CONTROLLO (ON/OFF) INSTALLATO SUL TELAIO DELLA PORTA TAGLIAFUOCO

DOCUMENTI DI RIFERIMENTO

– PER PLANIMETRIA IMPIANTO DI VENTILAZIONE E MONITORAGGIO GALLERIA VEDERE TAV. P00IM04IMPPL01_A
– PER PLANIMETRIA E SEZIONI IMPIANTO DI VENTILAZIONE CUNICOLO DI SICUREZZA VEDERE TAV. P00IM05IMPPL03_A

QUADRO D'INSIEME

anas
GRUPPO FS ITALIANE
Direzione Progettazione e Realizzazione Lavori

VARIANTE ALLA S.S. 1 "VIA AURELIA"
Viabilità di accesso all'hub portuale di La Spezia
Lavori di costruzione della variante alla S.S. 1 Via Aurelia - 3°Lotto
2° Stralcio Funzionale B dallo Svincolo di Buon Viaggio allo Svincolo di San Venerio
COMPLETAMENTO

PRECEDENTI LIVELLI DI PROGETTAZIONE DELL'APPALTO INTEGRATO ORIGINALE

PD n°1861 del 09/07/03 aggiornato al 10/12/08 - Delibera CIPE n°60 del 02/04/08
PE n° 103 del 14/07/2011 - D.A. CDG-103321-P del 20/07/11
PVT n°112 del 21/01/16 aggiornata al 28/10/16 - D.A. CDG-92950-P del 21/02/17
Progetto Esecutivo Cantierabile Opere da Completare

PROGETTO ESECUTIVO — COD. GE266

PROGETTAZIONE: ANAS - DIREZIONE PROGETTAZIONE E REALIZZAZIONE LAVORI

PROGETTISTA:
Dott. Ing. Antonio Scalamandré
Ordine Ing. di Frosinone n. 1063

IL GEOLOGO
Dott. Geol. Flavio Capozucca
Ordine Geol. del Lazio n. 1599

COORDINATORE DELLA SICUREZZA IN FASE DI PROGETTAZIONE
Geom. Emiliano Paiella

VISTO IL RESPONSABILE DEL PROCEDIMENTO
Dott. Ing. Fabrizio Cardone

PROTOCOLLO — DATA

IMPIANTI TECNOLOGICI
IMPIANTI MECCANICI
IMPIANTO DI VENTILAZIONE FILTRO A PROVA DI FUMO
PLANIMETRIA E SEZIONI pk 2+064
GALLERIA FELETTINO I

CODICE PROGETTO		NOME FILE	REVISIONE	SCALA
PROGETTO: DPGE0266	LIV. PROG.: E 20	P00IM05IMPPL01_A-02_A.dwg	A	VARIE
		CODICE ELAB.: P00IM05IMPPL01		

REV.	DESCRIZIONE	DATA	REDATTO	VERIFICATO	APPROVATO
D					
C					
B					
A	Emissione	Ottobre 2020	Ing.	Ing.	Ing.