



ARMADIO RADIO DI CABINA

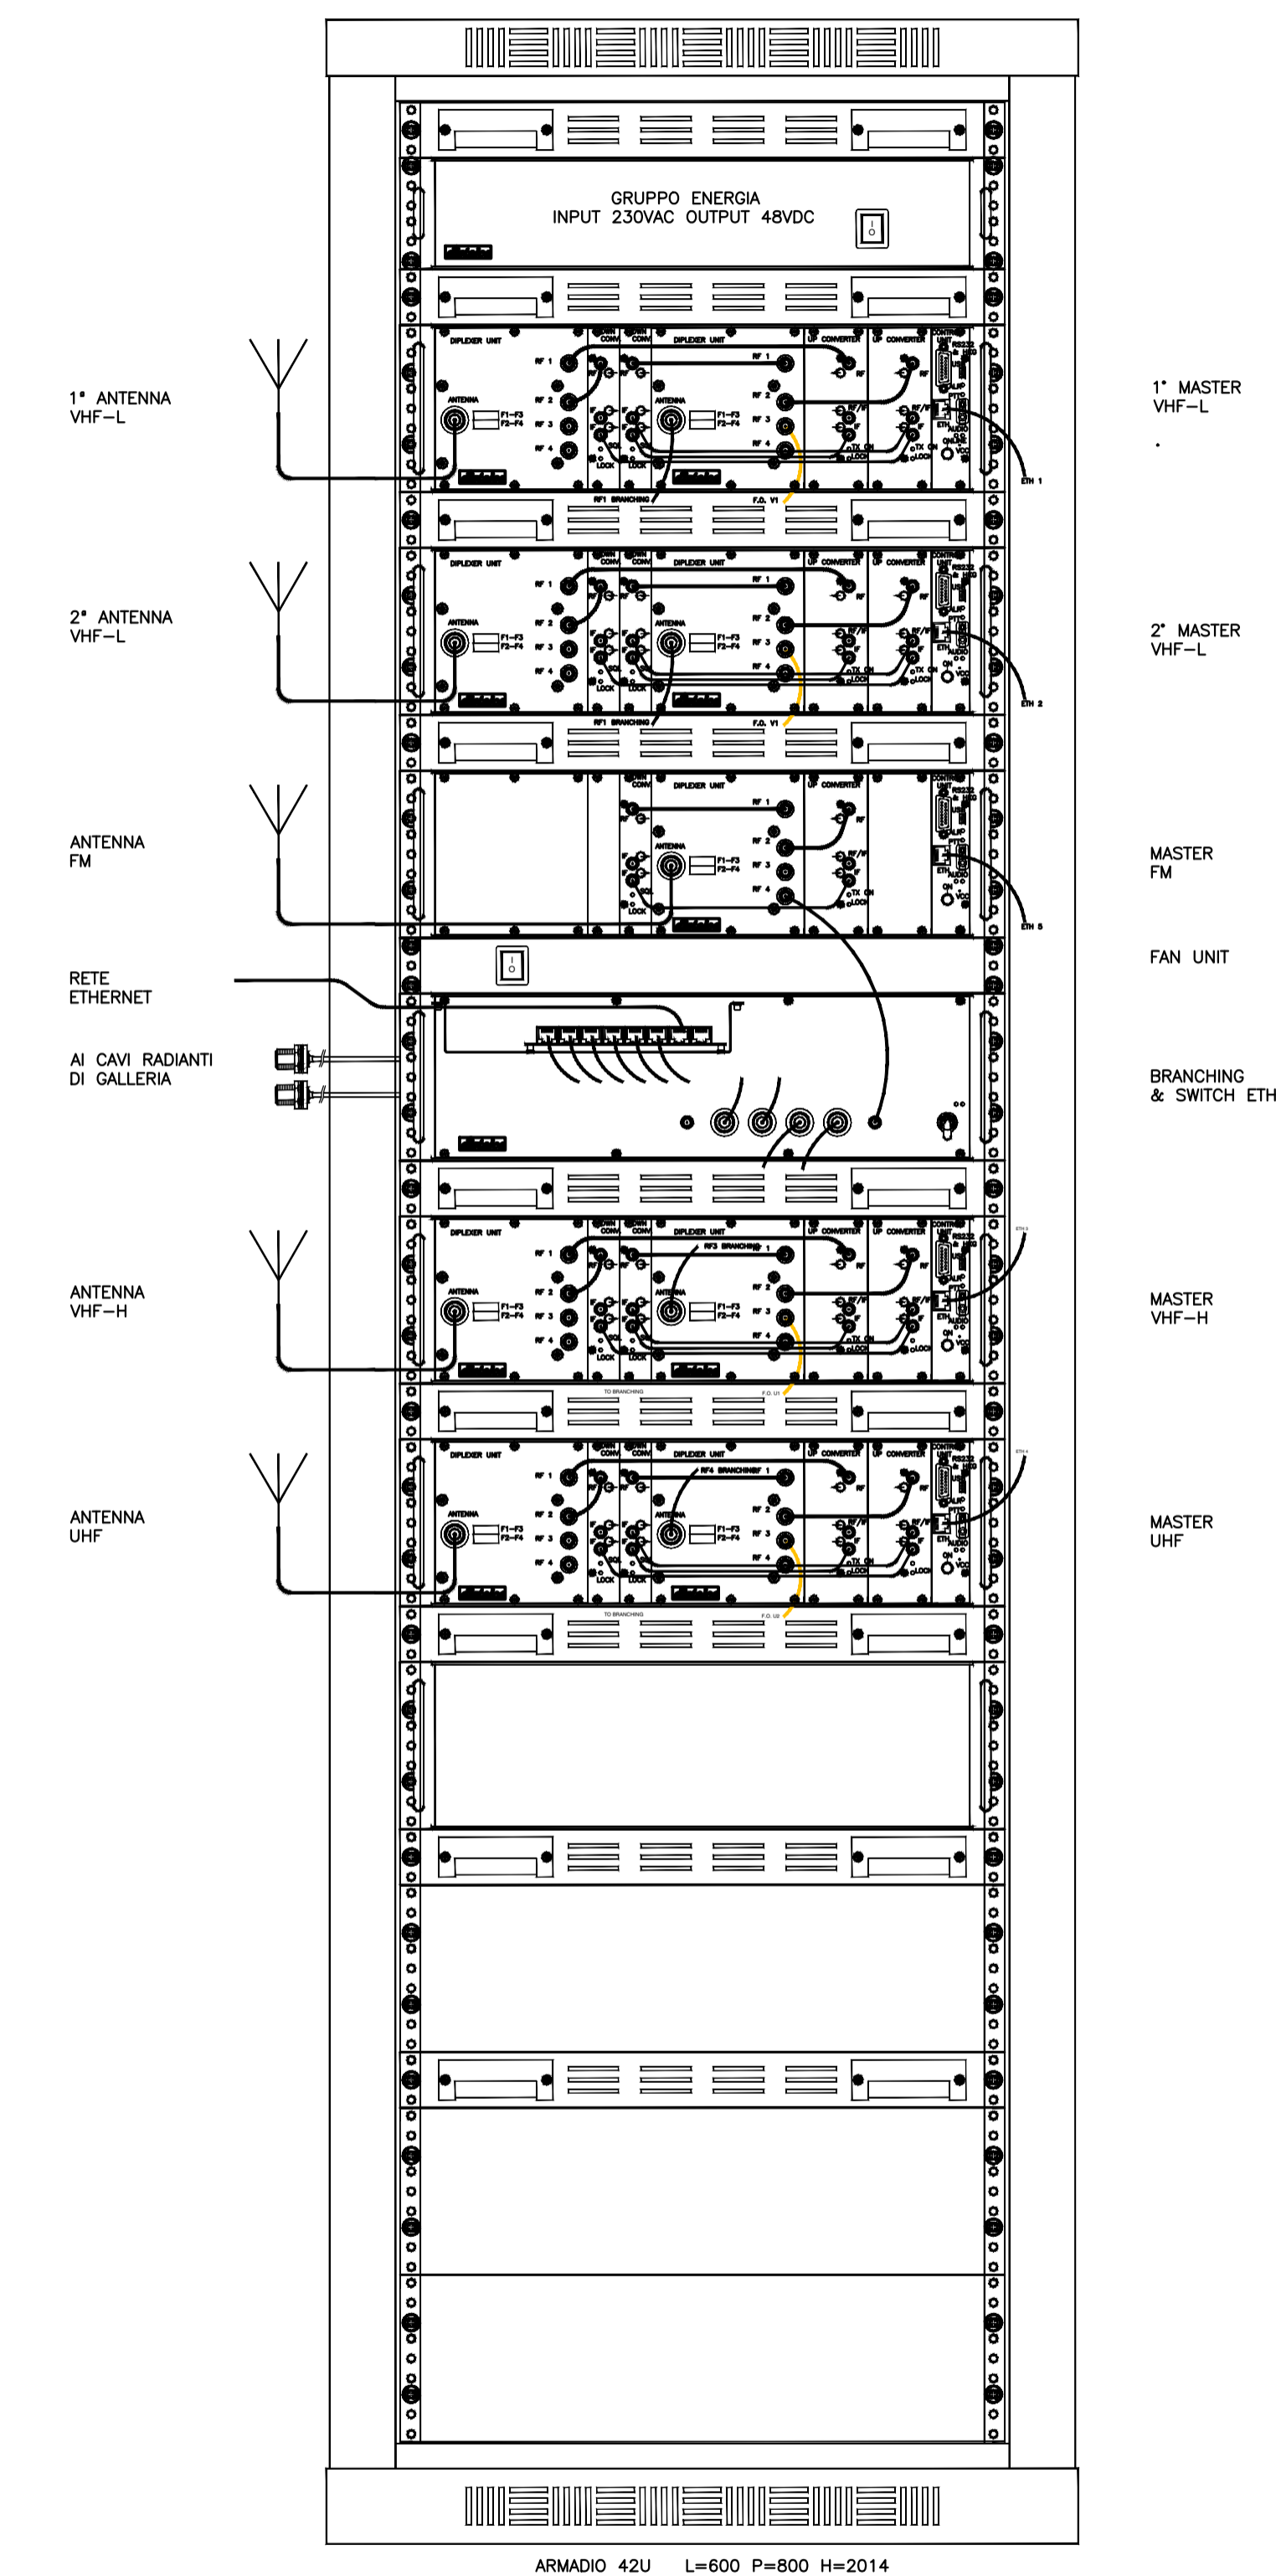


1° MASTER VHF-L  
2° MASTER VHF-L  
MASTER FM  
FAN UNIT  
BRANCHING & SWITCH ETH.  
MASTER VHF-H  
MASTER UHF

CABINA

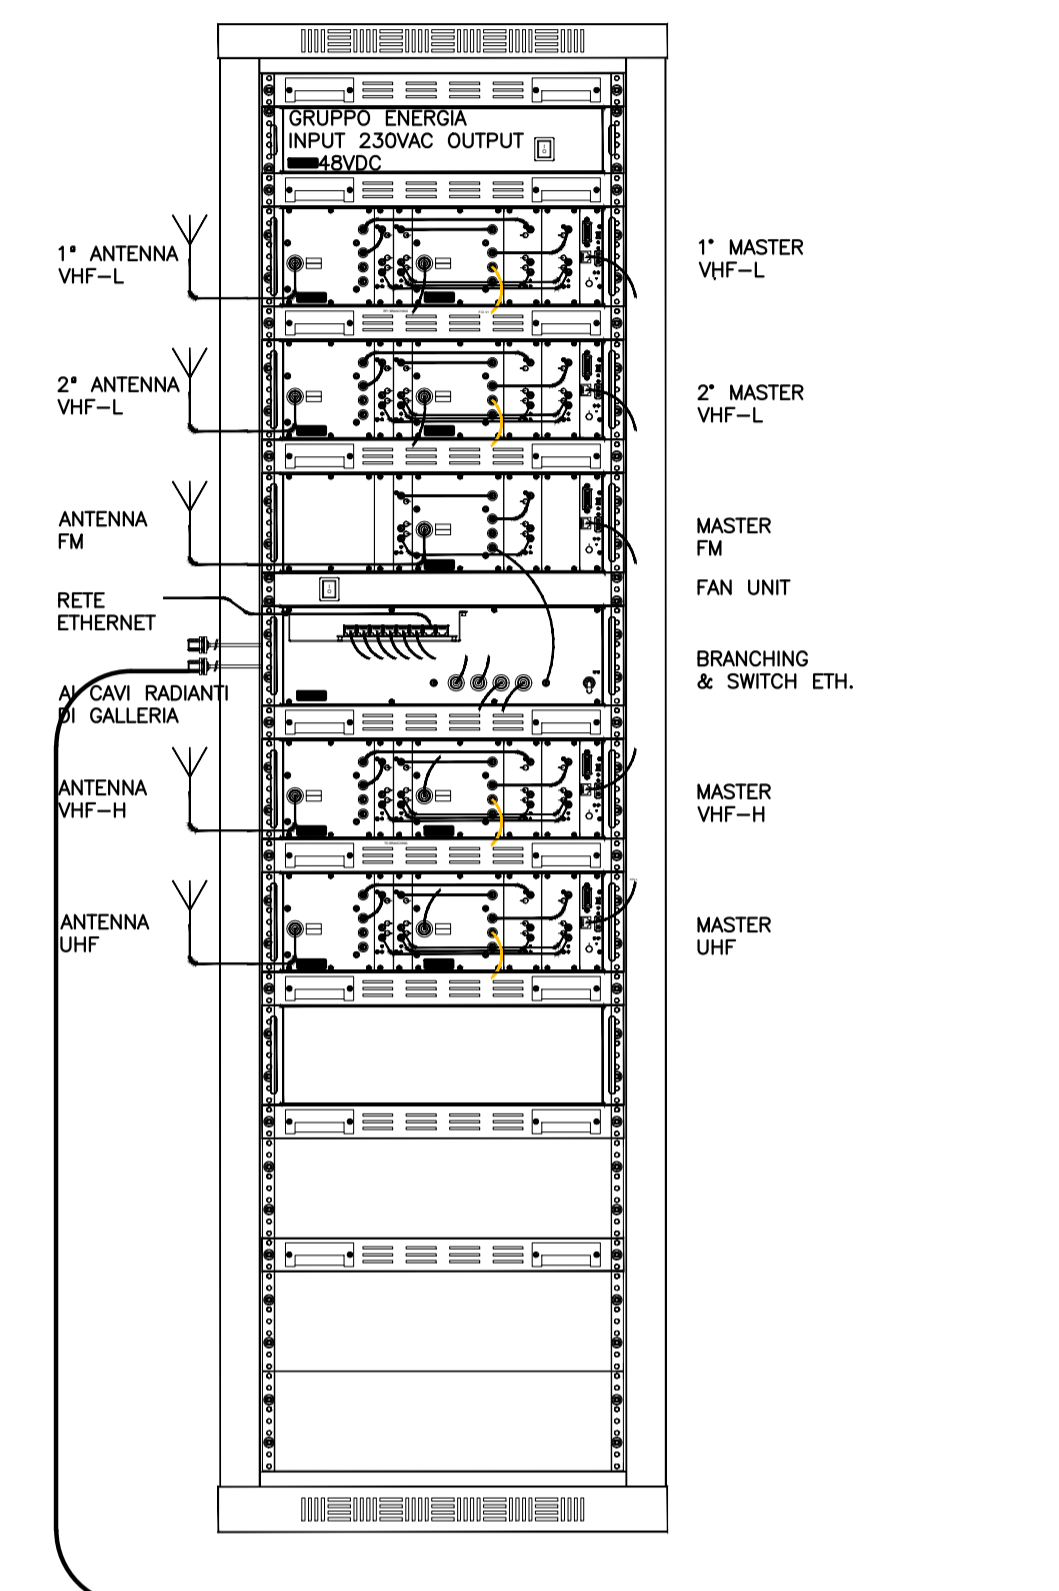

FUORI SCALA

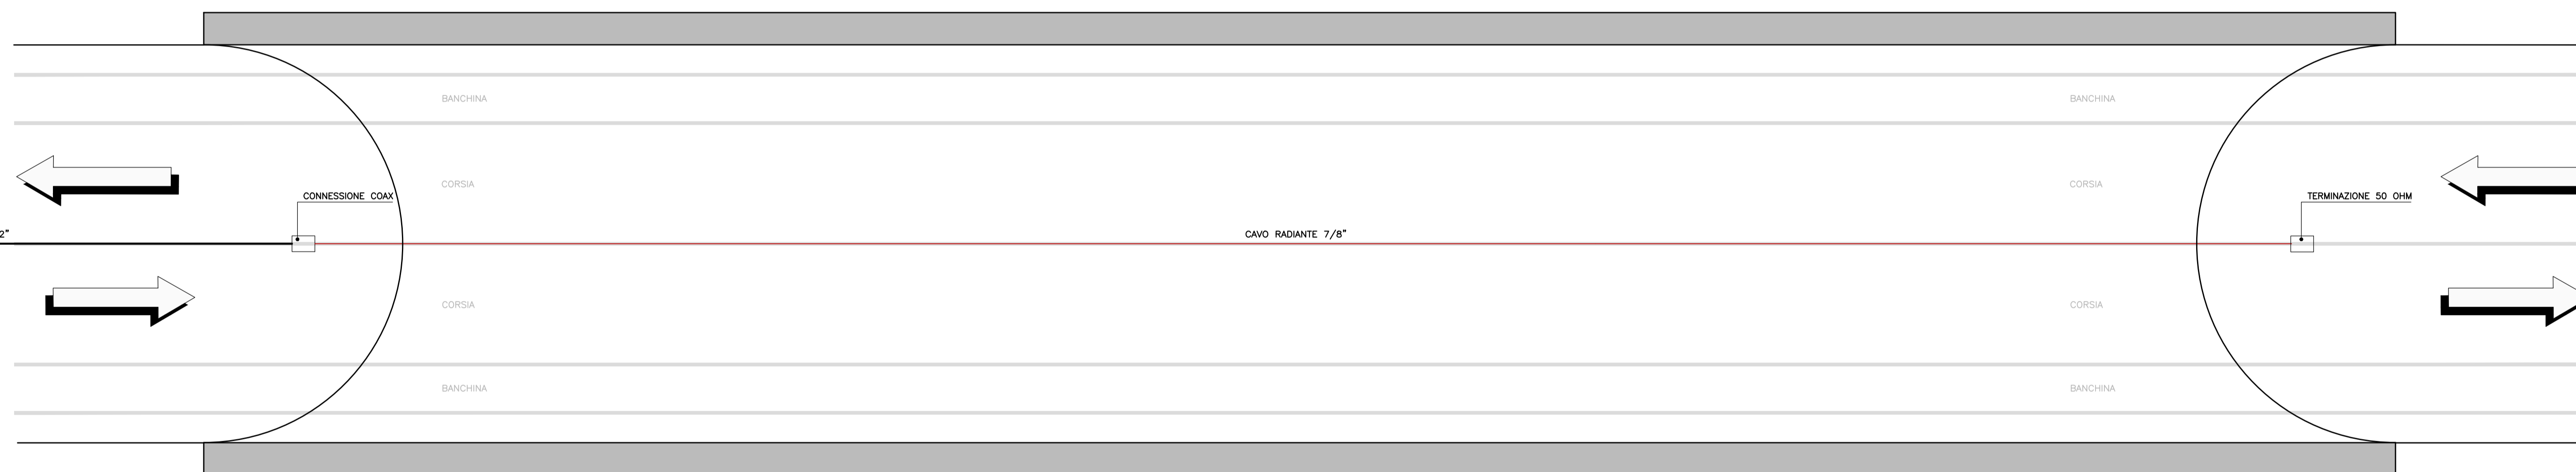

GALLERIA

MODALITÀ D'INTERFACCIA:  
- TIPO DI COLLEGAMENTO: SEGNALI DIGITALI CABLATI  
PARTNER D'INTERFACCIA:  
LATO SOTTOSISTEMA: CENTRALINA RADIO  
LATO SUPERVISIONE: SCHEDE INGRESSI AL PLC GALLERIA

**Sanas** GRUPPO FS ITALIANE *Direzione Progettazione e Realizzazione Lavori*

VARIANTE ALLA S.S. 1 "VIA AURELIA"  
Viabilità di accesso all'hub portuale di La Spezia  
Lavori di costruzione della variante alla S.S. 1 Via Aurelia - 3° Lotto  
2° Stralcio Funzionale B dallo Svincolo di Buon Viaggio allo Svincolo di San Venerio  
**COMPLETAMENTO**

PRECEDENTI LIVELLI DI PROGETTAZIONE DELL'APPALTO INTEGRATO ORIGINALE  
PD n°1861 del 09/07/03 aggiornato al 10/12/08 - Delibera CIPE n°60 del 02/04/08  
PE n° 103 del 14/07/2011 - D.A. CDG-103321-P del 20/07/11  
PVT n°112 del 21/01/16 aggiornata al 28/10/16 - D.A. CDG-92950-P del 21/02/17  
Progetto Esecutivo Cantierabile Opere da Completare

**PROGETTO ESECUTIVO** cod. GE266

PROGETTAZIONE: **ANAS - DIREZIONE PROGETTAZIONE E REALIZZAZIONE LAVORI**

PROGETTISTA:  
Dott. Ing. Antonio Scalamandré  
Ordine Ing. di Firenze n. 1063

IL GEOLOGO  
Dott. Geol. Flavio Capozucca  
Ordine Geol. del Lazio n. 1599

COORDINATORE DELLA SICUREZZA IN FASE DI PROGETTAZIONE  
Geom. Emiliano Paoletti

VISTO IL RESPONSABILE DEL PROCEDIMENTO  
Dott. Ing. Fabrizio Cardano

PROTOCOLLO DATA

**PROGETTO ESECUTIVO**  
**IMPIANTI TECNOLOGICI**  
**IMPIANTI ELETTRICI**  
**TIPICI E PARTICOLARI**  
**SCHEMA A BLOCCHI IMPIANTO ISORADIO**

CODICE PROGETTO	NOME FILE	REVISIONE	SCALA
PROGETTO: D P G E 0 2 6 6   E   2 0	PROG. P00-IM14-IMP-PL04-A.dwg	A	1:1000
ELAB. D P G E 0 2 6 6   E   2 0	ELAB. P 0 0 I M 1 4 I M P P L 0 4		
D			
C			
B			
A	Emissione	Luglio 2020	Ing. Ing. Ing.
REV.	DESCRIZIONE	DATA	REDDITO VERIFICATO APPROVATO

FUORI SCALA