SEZIONE TIPOLOGICA GALLERIA NATURALE - APPARECCHIATURE INSTALLATE

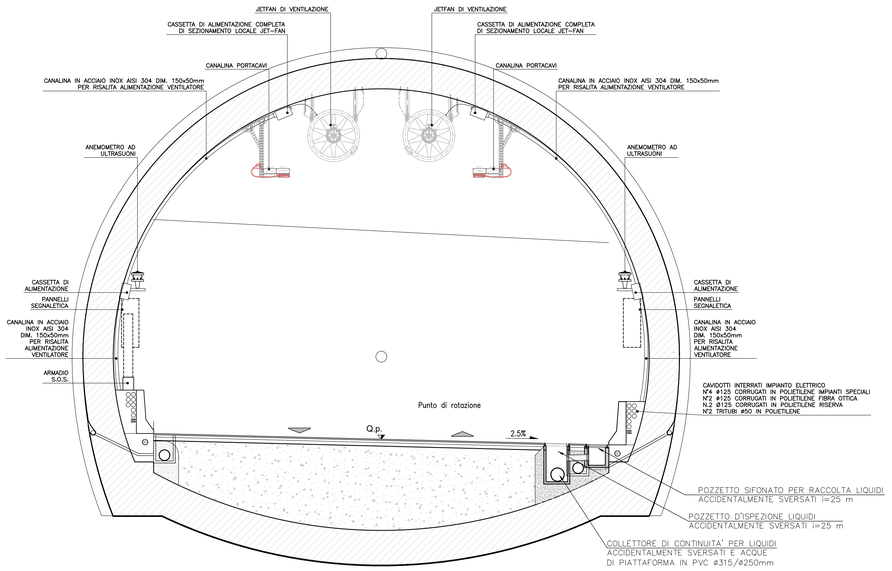

SCALA 1:50

SEZIONE TIPOLOGICA GALLERIA ARTIFICIALE - APPARECCHIATURE INSTALLATE

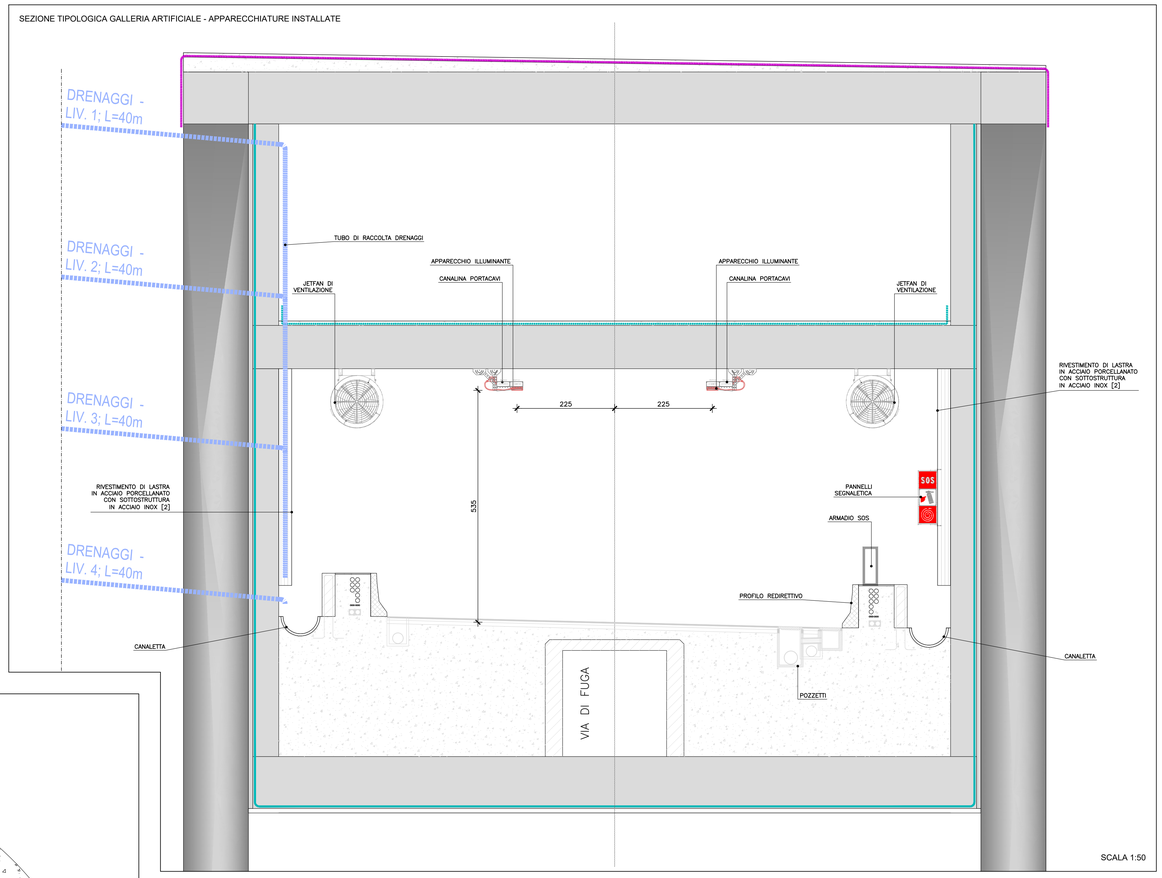

SCALA 1:50

KEY PLAN

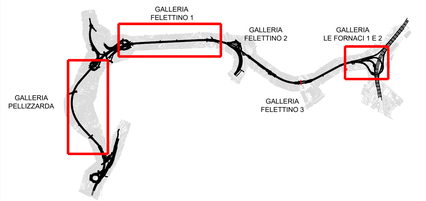

DETTAGLIO INSTALLAZIONEANEMOMETRI

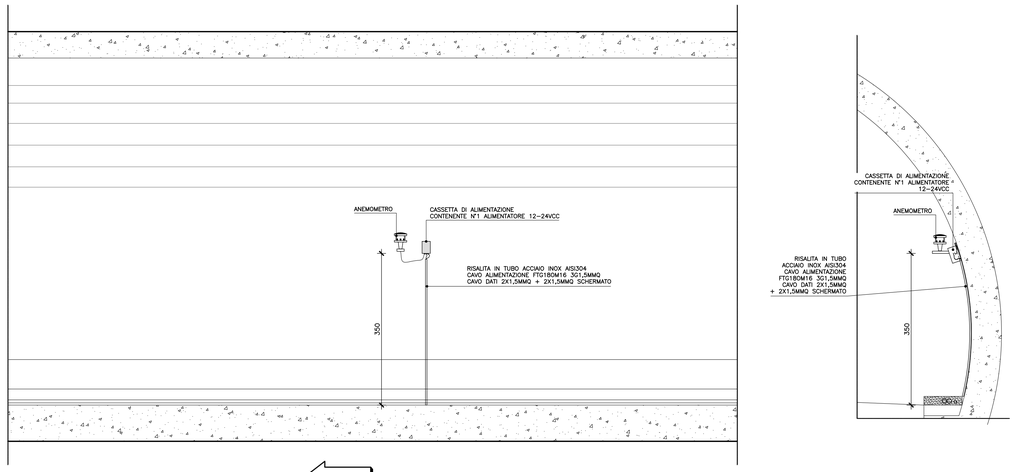

DETTAGLIO INSTALLAZIONE SONDE CO/OP

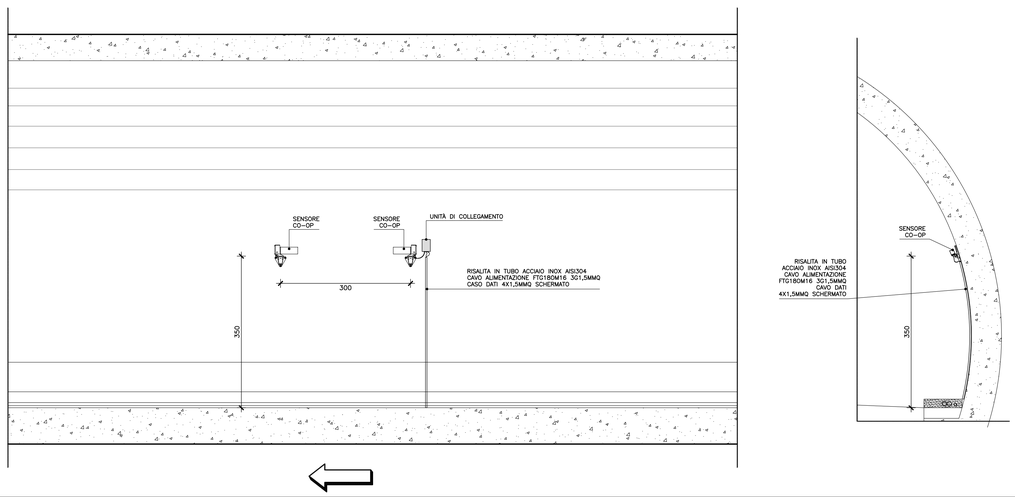

DETTAGLIO FISSAGGIO TELECAMERA

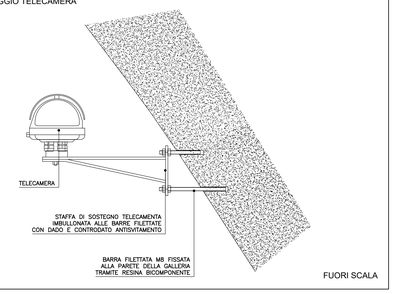

FUORI SCALA

DETTAGLIO CABLAGGIO TELECAMERA

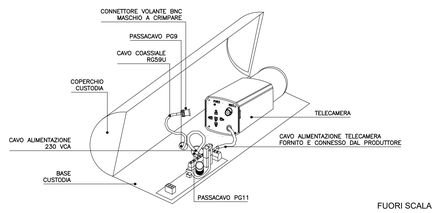

FUORI SCALA

PARTICOLARE - INSTALLAZIONE CAVO SENSORE IN VOLTA ALLA GALLERIA

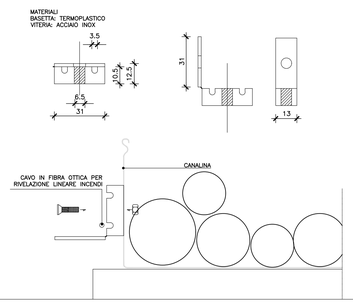

FUORI SCALA

CASSETTA DI GIUNZIONE TELECAMERE

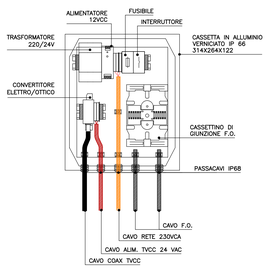

FUORI SCALA

PARTICOLARE FISSAGGIO E COLLEGAMENTO SEGNALETICA LUMINOSA

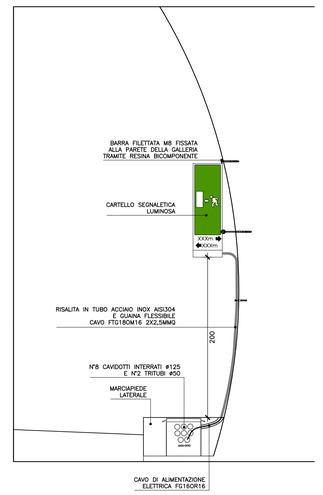

SCALA 1:10

anas
GRUPPO FS ITALIANE

Direzione Progettazione e Realizzazione Lavori

VARIANTE ALLA S.S. 1 "VIA AURELIA"
Viabilità di accesso all'hub portuale di La Spezia
Lavori di costruzione della variante alla S.S. 1 Via Aurelia - 3°Lotto
2° Stralcio Funzionale B dallo Svincolo di Buon Viaggio allo Svincolo di San Venerio
COMPLETAMENTO

PRECEDENTI LIVELLI DI PROGETTAZIONE DELL'APPALTO INTEGRATO ORIGINALE

PD n°1861 del 09/07/03 aggiornato al 10/12/08 - Delibera CIPE n°60 del 02/04/08
PE n° 103 del 14/07/2011 - D.A. CDG-103321-P del 20/07/11
PVT n°112 del 21/01/16 aggiornata al 28/10/16 - D.A. CDG-92950-P del 21/02/17
Progetto Esecutivo Cantierabile Opere da Completare

PROGETTO ESECUTIVO — COD. GE266

PROGETTAZIONE: ANAS - DIREZIONE PROGETTAZIONE E REALIZZAZIONE LAVORI

PROGETTISTA: *Dott. Ing. Antonio Scalamandrè* *Ordine Ing. di Frosinone n. 1063*	
IL GEOLOGO *Dott. Geol. Flavio Capozucco* *Ordine Geol. del Lazio n. 1599*	
COORDINATORE DELLA SICUREZZA IN FASE DI PROGETTAZIONE *Geom. Emiliano Paiella*	
VISTO IL RESPONSABILE DEL PROCEDIMENTO *Dott. Ing. Fabrizio Cardone*	
PROTOCOLLO / DATA	

PROGETTO ESECUTIVO
IMPIANTI TECNOLOGICI
IMPIANTI ELETTRICI
TIPICI E PARTICOLARI
PARTICOLARI SEZIONI GALLERIA CON UBICAZIONE IMPIANTI

CODICE PROGETTO	NOME FILE	REVISIONE	SCALA
PROGETTO: DPGE0266 — LIV. PROG.: E — 20	P00-IM14-IMP-ST02_A.dwg		
	CODICE ELAB.: P00IM14IMPST02	A	1:200

REV.	DESCRIZIONE	DATA	REDATTO	VERIFICATO	APPROVATO
D					
C					
B					
A	Emissione	Giugno 2020	Ing.	Ing.	Ing.