


COMPOSIZIONI DELLA BARRIERA IN PMMA IN FUNZIONE DELL'ALTEZZA:

P	ALTEZZA 4 m	P	ALTEZZA 3 m
P		P	
P		P	
M		M	
M		M	
M		M	


BARRIERE ANTIRUMORE IN PMMA

CARATTERISTICHE ACUSTICHE
 - INDICE DI VALUTAZIONE DELL'ASSORBIMENTO ACUSTICO - FONDOASSORBIMENTO: $DL_n = 20$ dB - Categoria A4
 - INDICE DI VALUTAZIONE DELL'ISOLAMENTO ACUSTICO - POTERE FONOSOLANTE: $DL_n = 31$ dB - Categoria B3

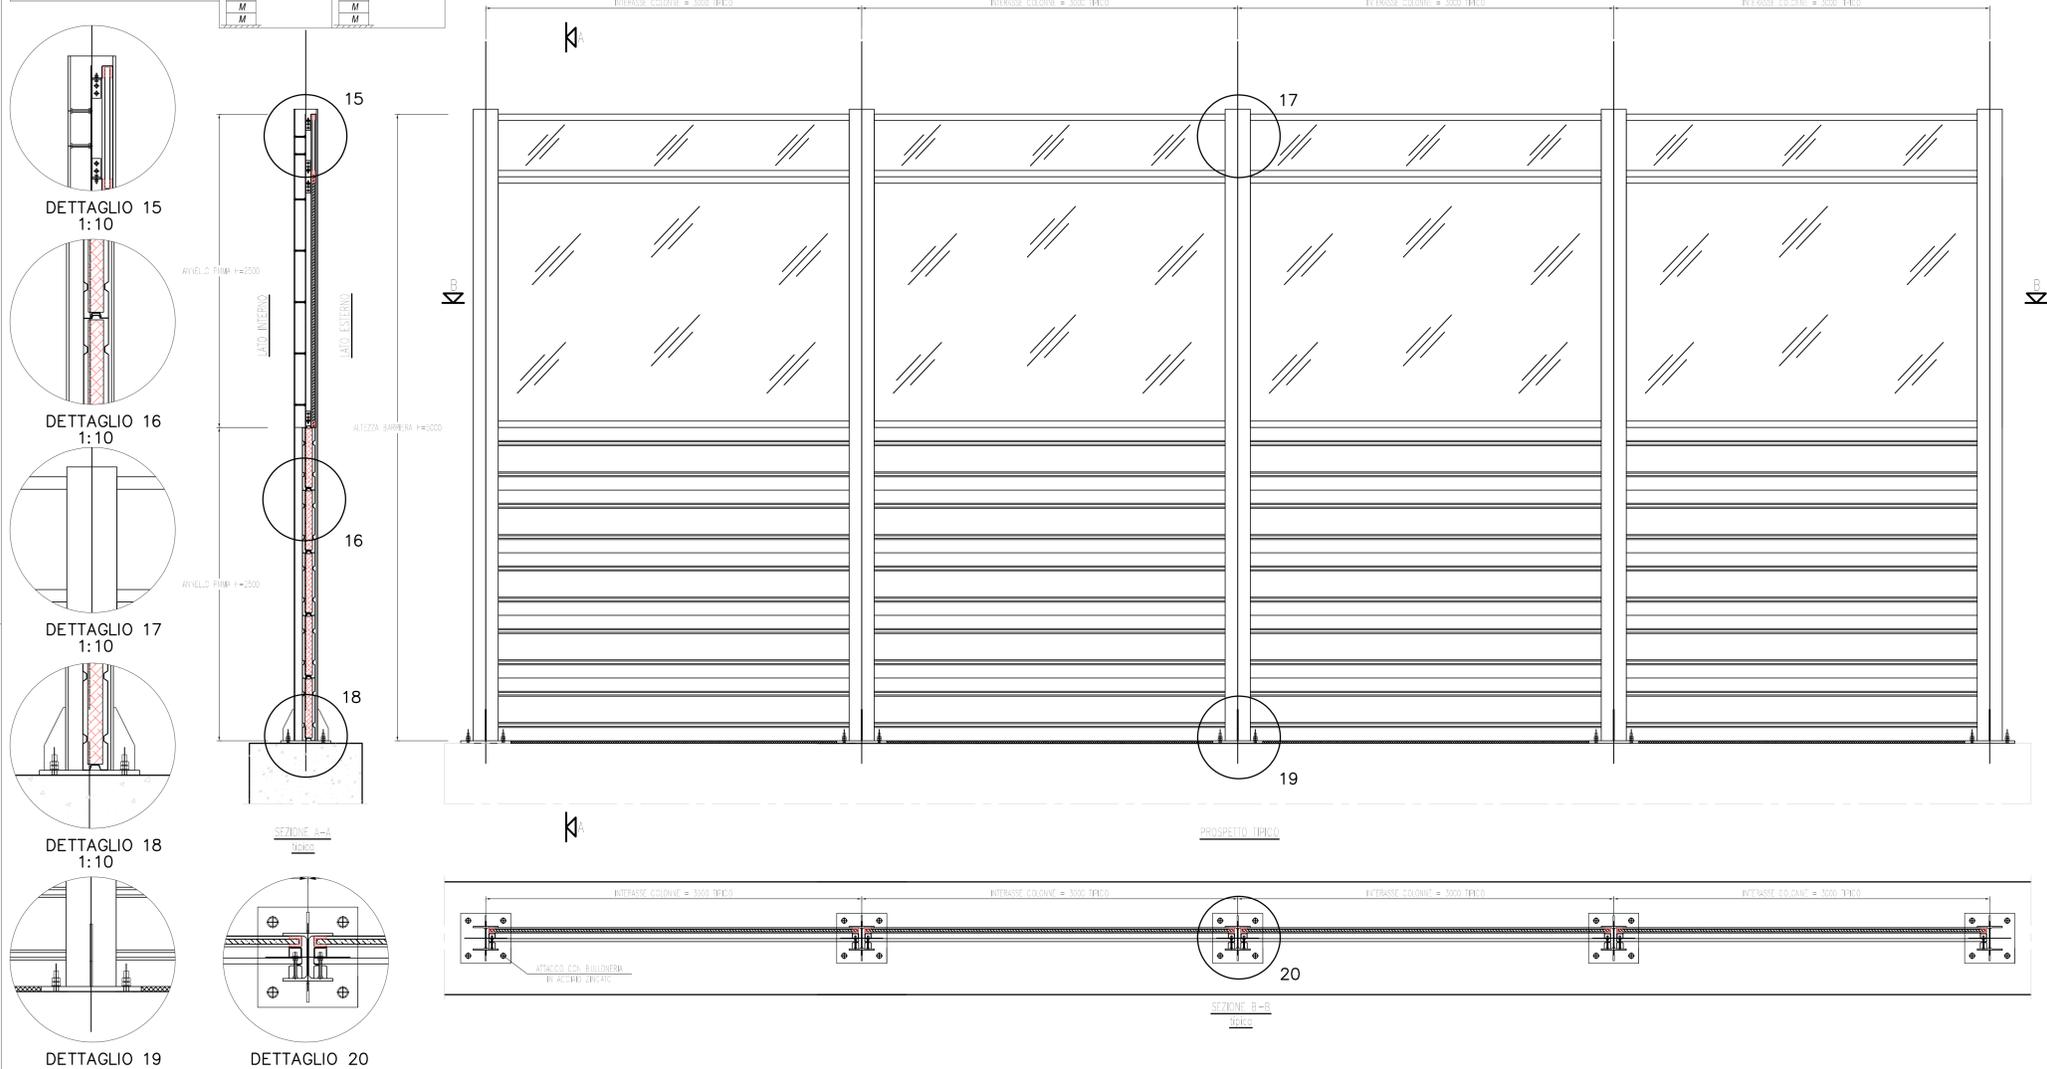


BARRIERE ANTIRUMORE DI SICUREZZA

CARATTERISTICHE ACUSTICHE
 - INDICE DI VALUTAZIONE DELL'ASSORBIMENTO ACUSTICO - FONDOASSORBIMENTO: $DL_n = 20$ dB - Categoria A4
 - INDICE DI VALUTAZIONE DELL'ISOLAMENTO ACUSTICO - POTERE FONOSOLANTE: $DL_n = 25$ dB - Categoria B3

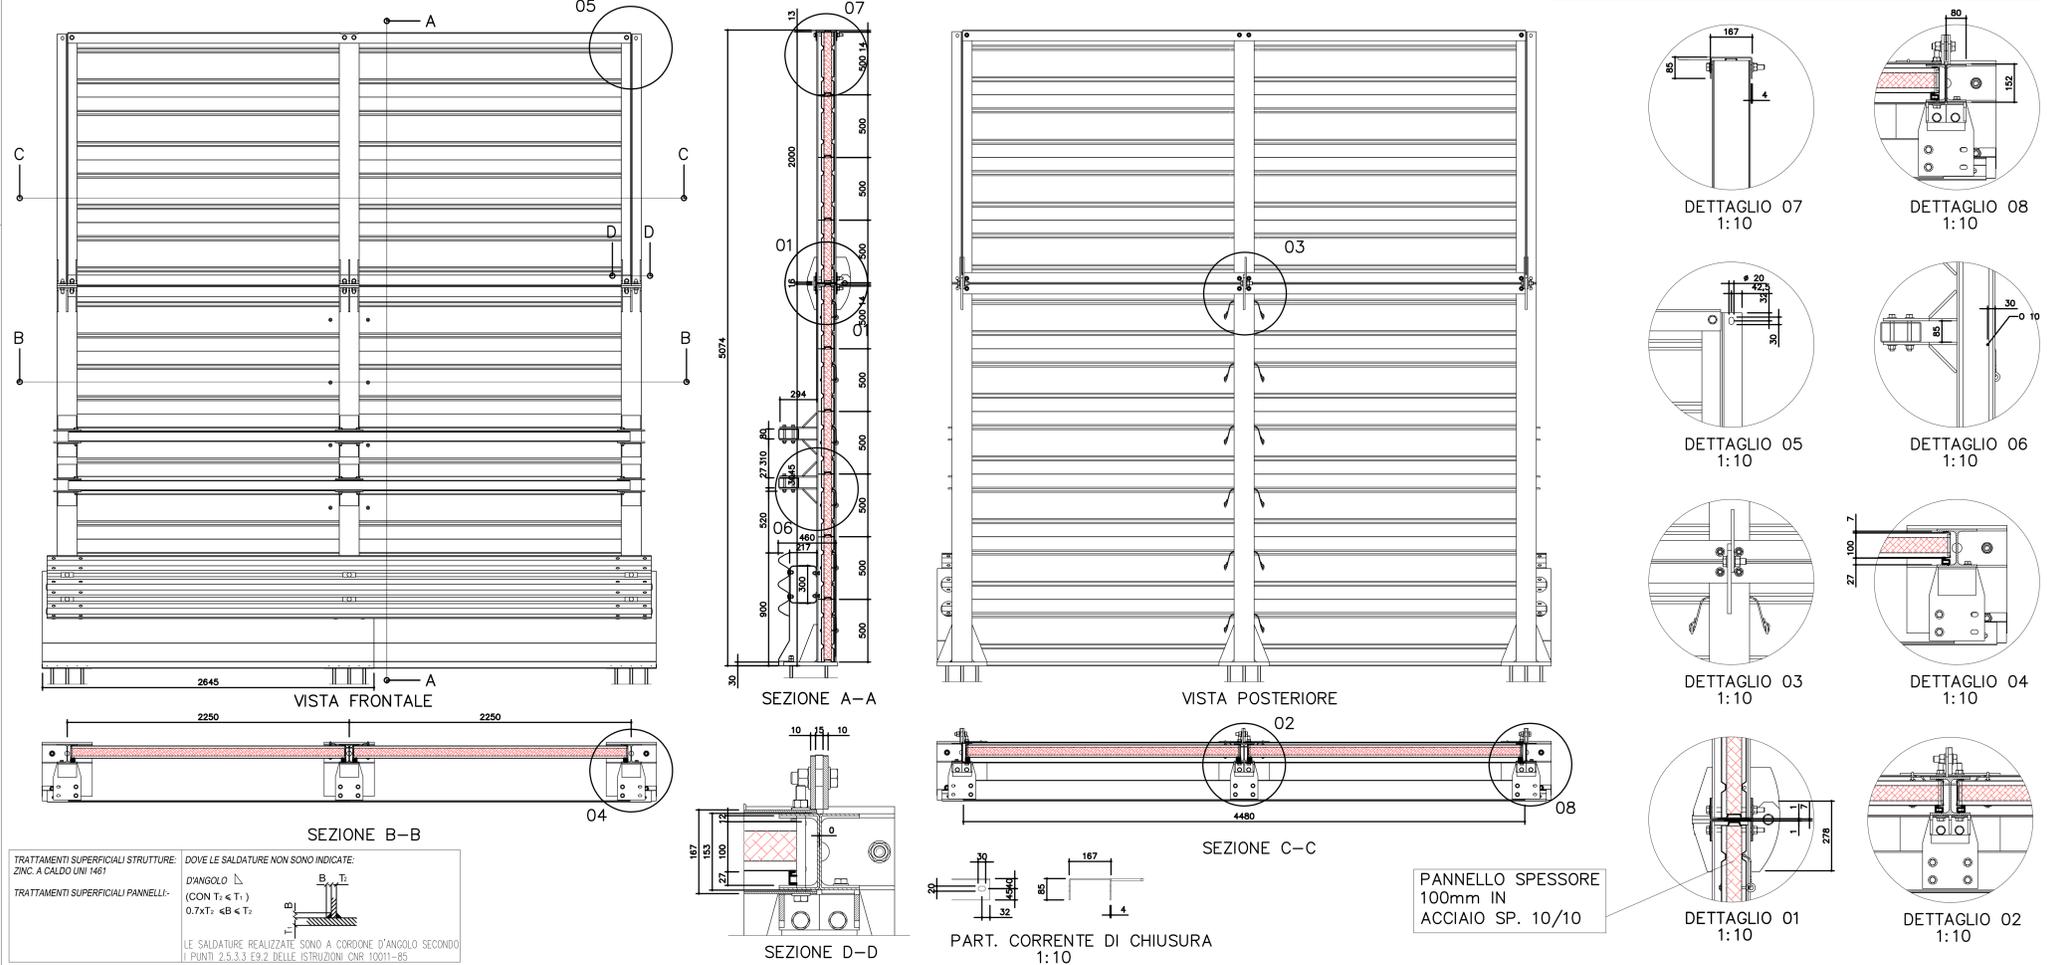

BARRIERE ANTIRUMORE IN METALLO

CARATTERISTICHE ACUSTICHE
 - INDICE DI VALUTAZIONE DELL'ASSORBIMENTO ACUSTICO - FONDOASSORBIMENTO: $DL_n = 20$ dB - Categoria A4
 - INDICE DI VALUTAZIONE DELL'ISOLAMENTO ACUSTICO - POTERE FONOSOLANTE: $DL_n = 31$ dB - Categoria B3

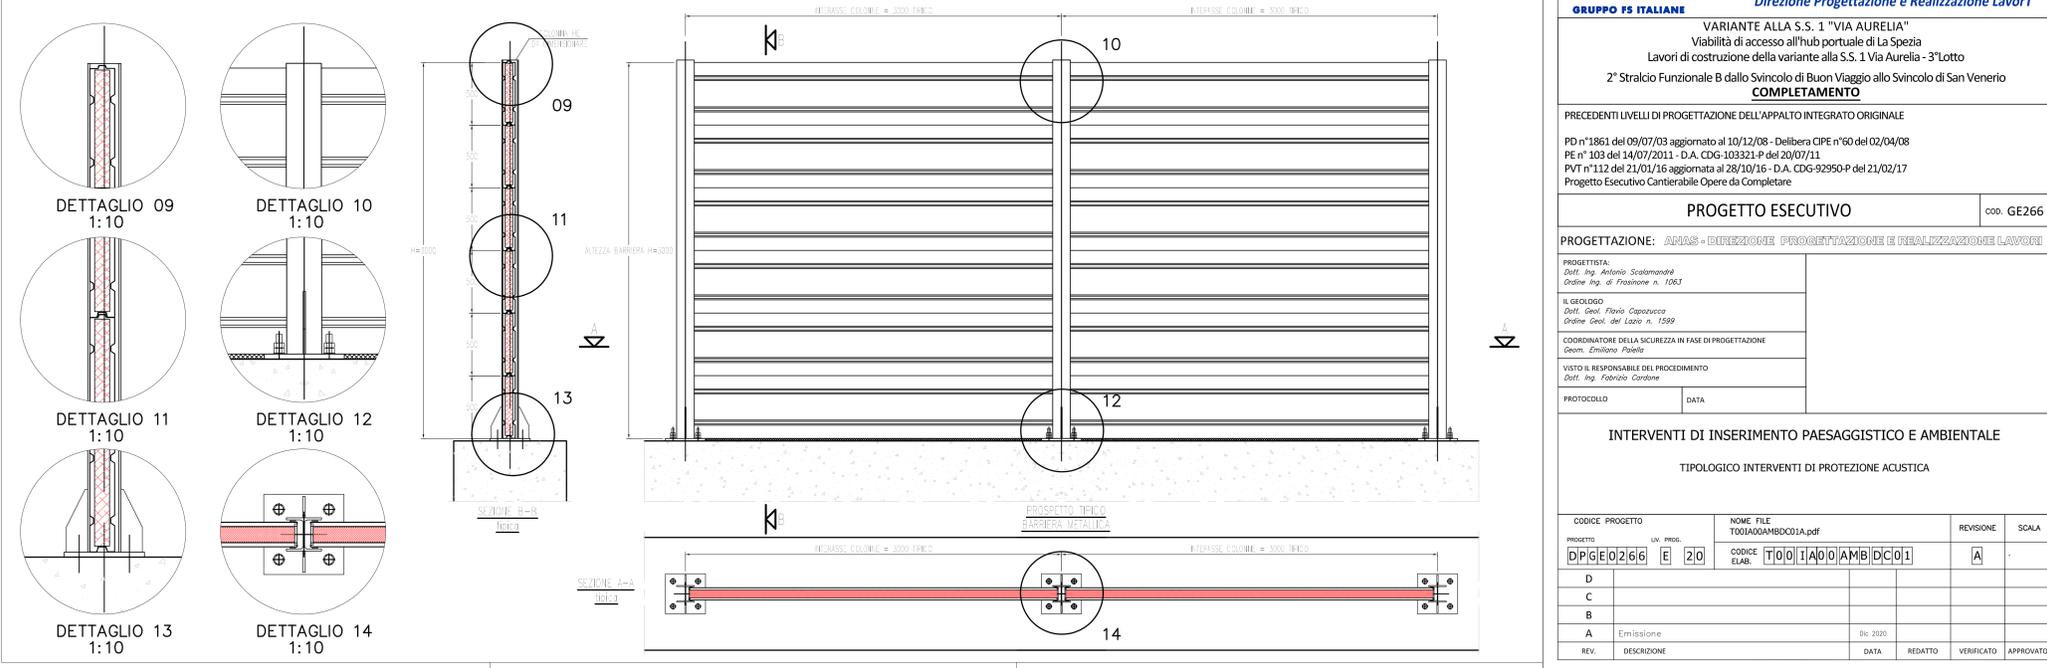

sanas
GRUPPO FS ITALIANE

Direzione Progettazione e Realizzazione Lavori

VARIANTE ALLA S.S. 1 "VIA AURELIA"
 Viabilità di accesso all'hub portuale di La Spezia
 Lavori di costruzione della variante alla S.S. 1 Via Aurelia - 3° Lotto
 2° Stralcio Funzionale B dallo Svincolo di Buon Viaggio allo Svincolo di San Venerio
COMPLETAMENTO

PRECEDENTI LIVELLI DI PROGETTAZIONE DELL'APPALTO INTEGRATO ORIGINALE
 PD n°1061 del 09/07/03 aggiornato al 10/12/08 - Delibera CPE n°60 del 02/04/08
 PE n° 103 del 14/07/2011 - D.A. CDG-103321-P del 20/07/11
 PVT n°112 del 21/01/16 aggiornata al 28/10/16 - D.A. CDG-92950-P del 21/02/17
 Progetto Esecutivo Cantierabile Opere da Completare

PROGETTO ESECUTIVO cod. GE266

PROGETTISTA:
 Dott. Ing. Antonio Scattamaglia
 Ordine Ing. di Trapani n. 1962

IL GEODATA
 Dott. Geol. Filippo Cappuccino
 Ordine Geol. del Lazio n. 1599

COORDINATORE DELLA SICUREZZA IN FASE DI PROGETTAZIONE
 Geom. Emiliano Pirella

VISTO IL RESPONSABILE DEL PROCEDIMENTO
 Dott. Ing. Fabrizio Cardone

PROTOCOLLO DATA

INTERVENTI DI INSERIMENTO PAESAGGISTICO E AMBIENTALE

TIPOLOGICI INTERVENTI DI PROTEZIONE ACUSTICA

CODICE PROGETTO	UN. PREL.	NOME FILE	REVISIONE	SCALA
DPGE0266	E 20	T001A04MBDC01A.pdf	A	
D				
C				
B				
A	Emissione	dic 2020		
REV.	DESCRIZIONE	DATA	REDATTO	VERIFICATO