Area Svincolo San Venerio
Viabilità PE 2011 integrata PE 2020
Scala 1:1000

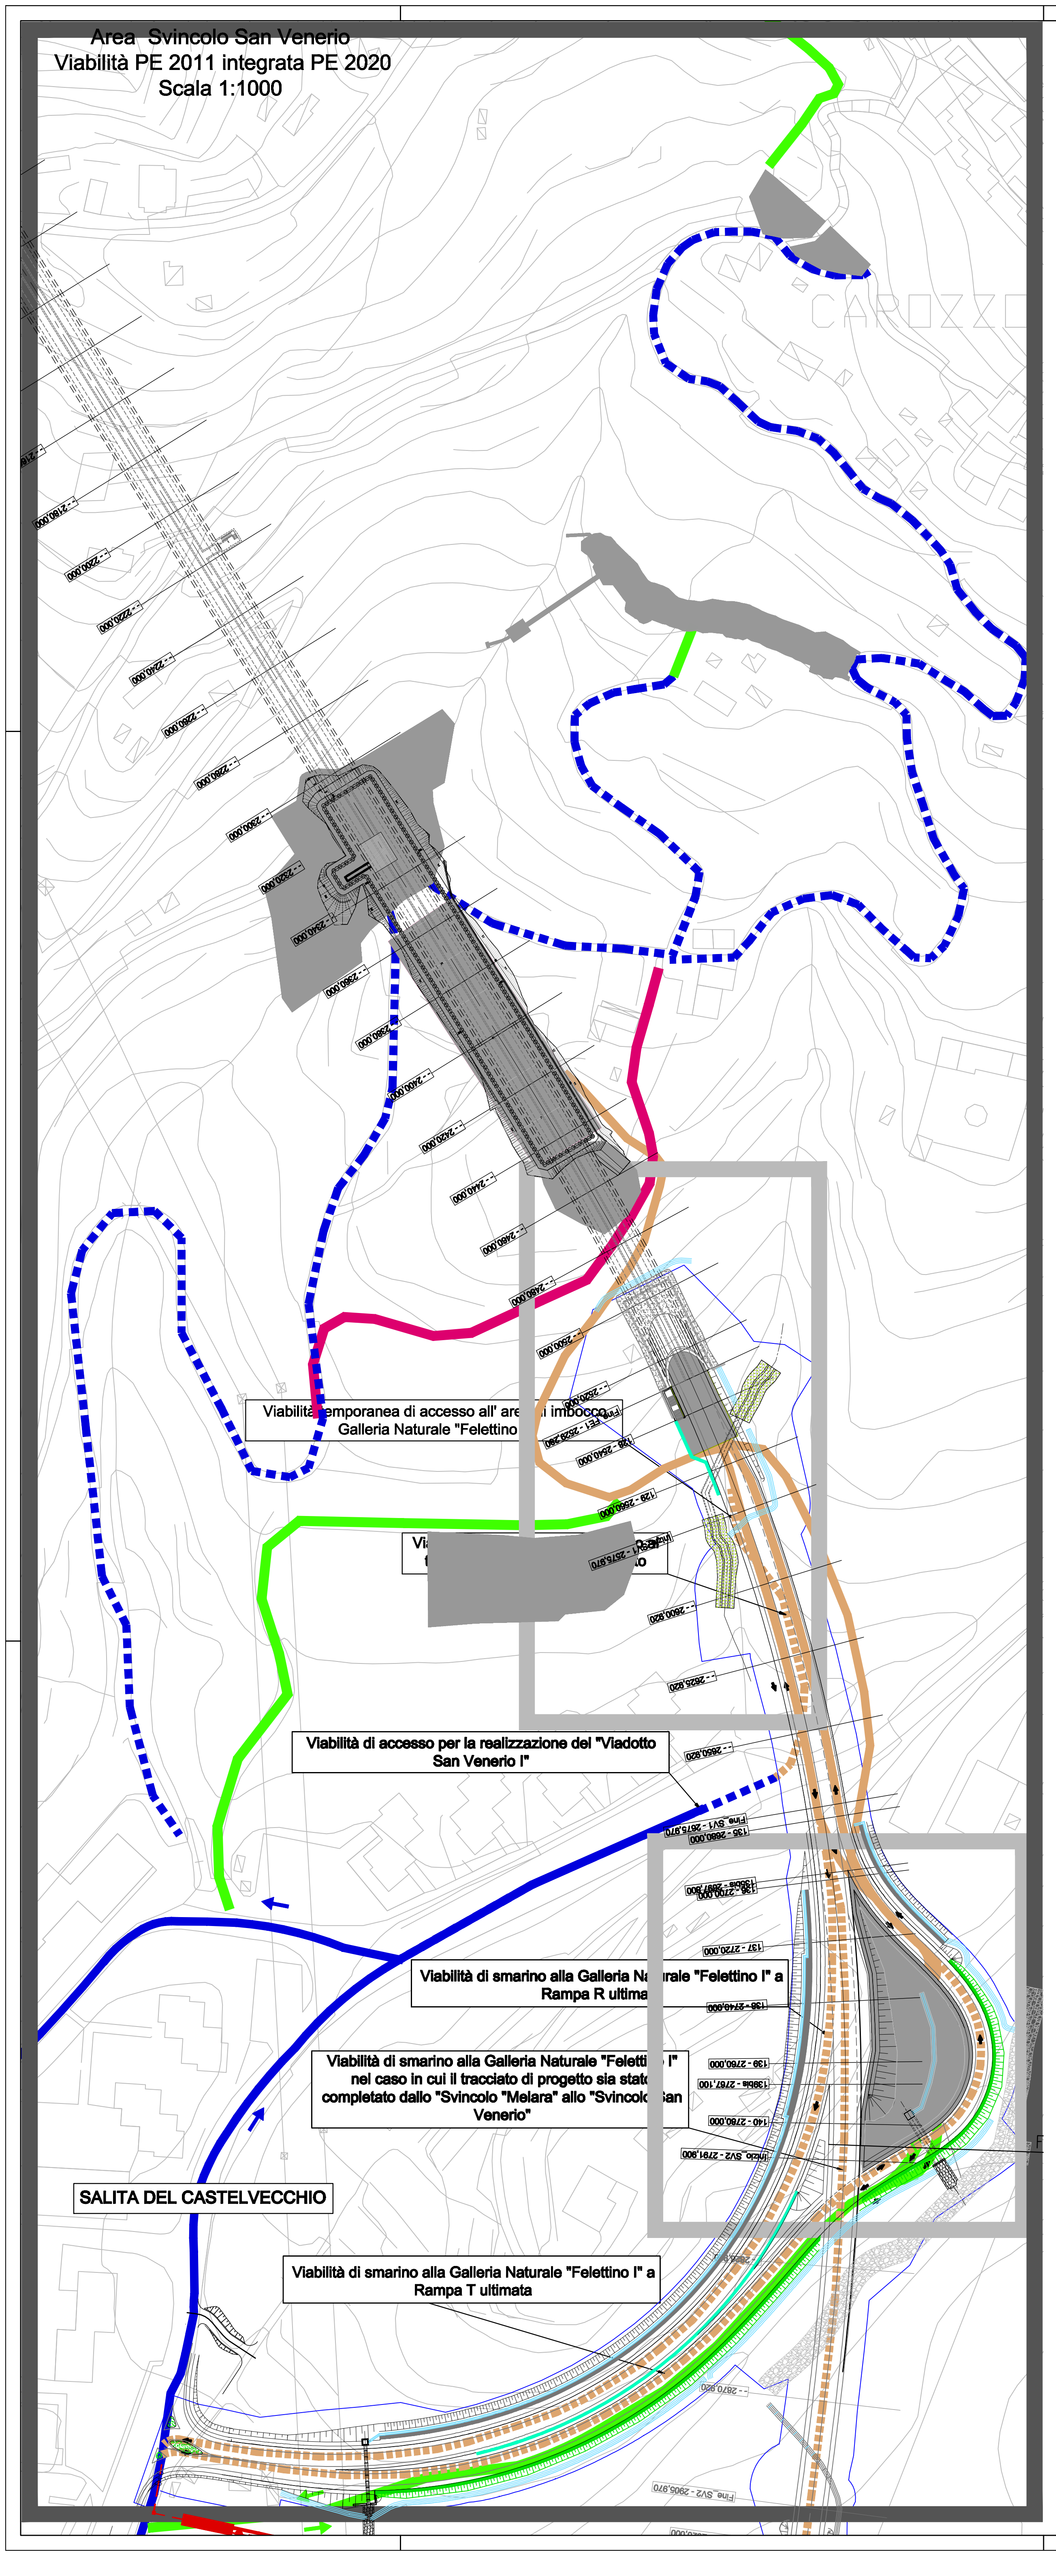

Area di lavorazione AL-05
AREA IMBOCCO GALLERIA NATURALE "FELETTINO I
Viabilità PE 2011
Scala 1:500

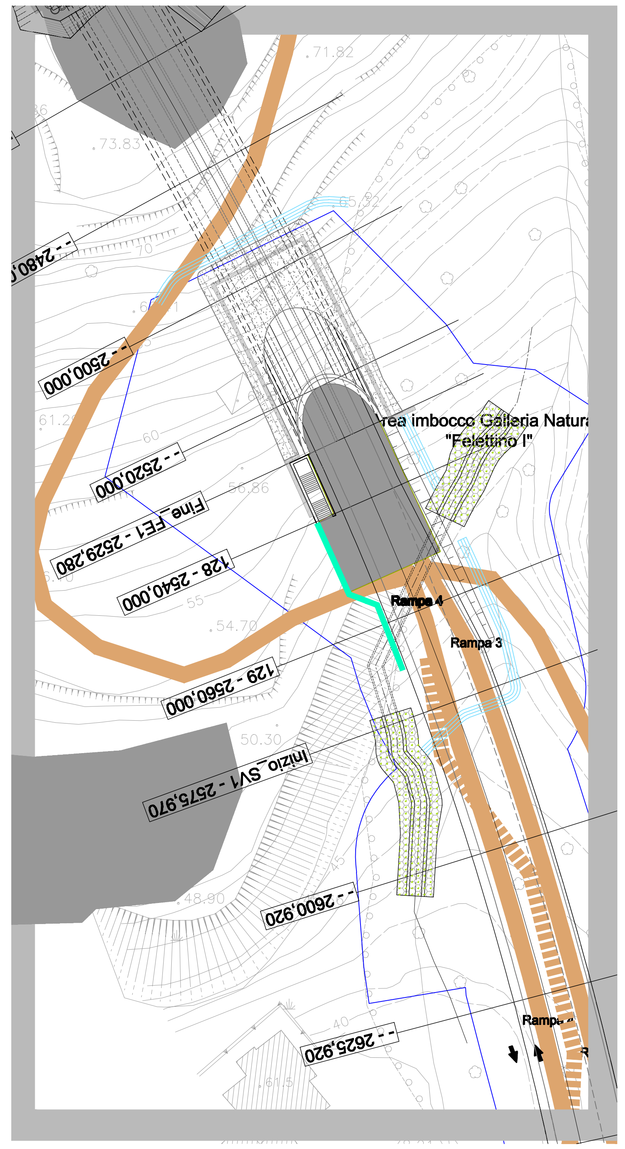

Area Galleria naturale "Felettino I" - imbocco nord
Viabilità PE completamento 2020 - Scala 1:1000

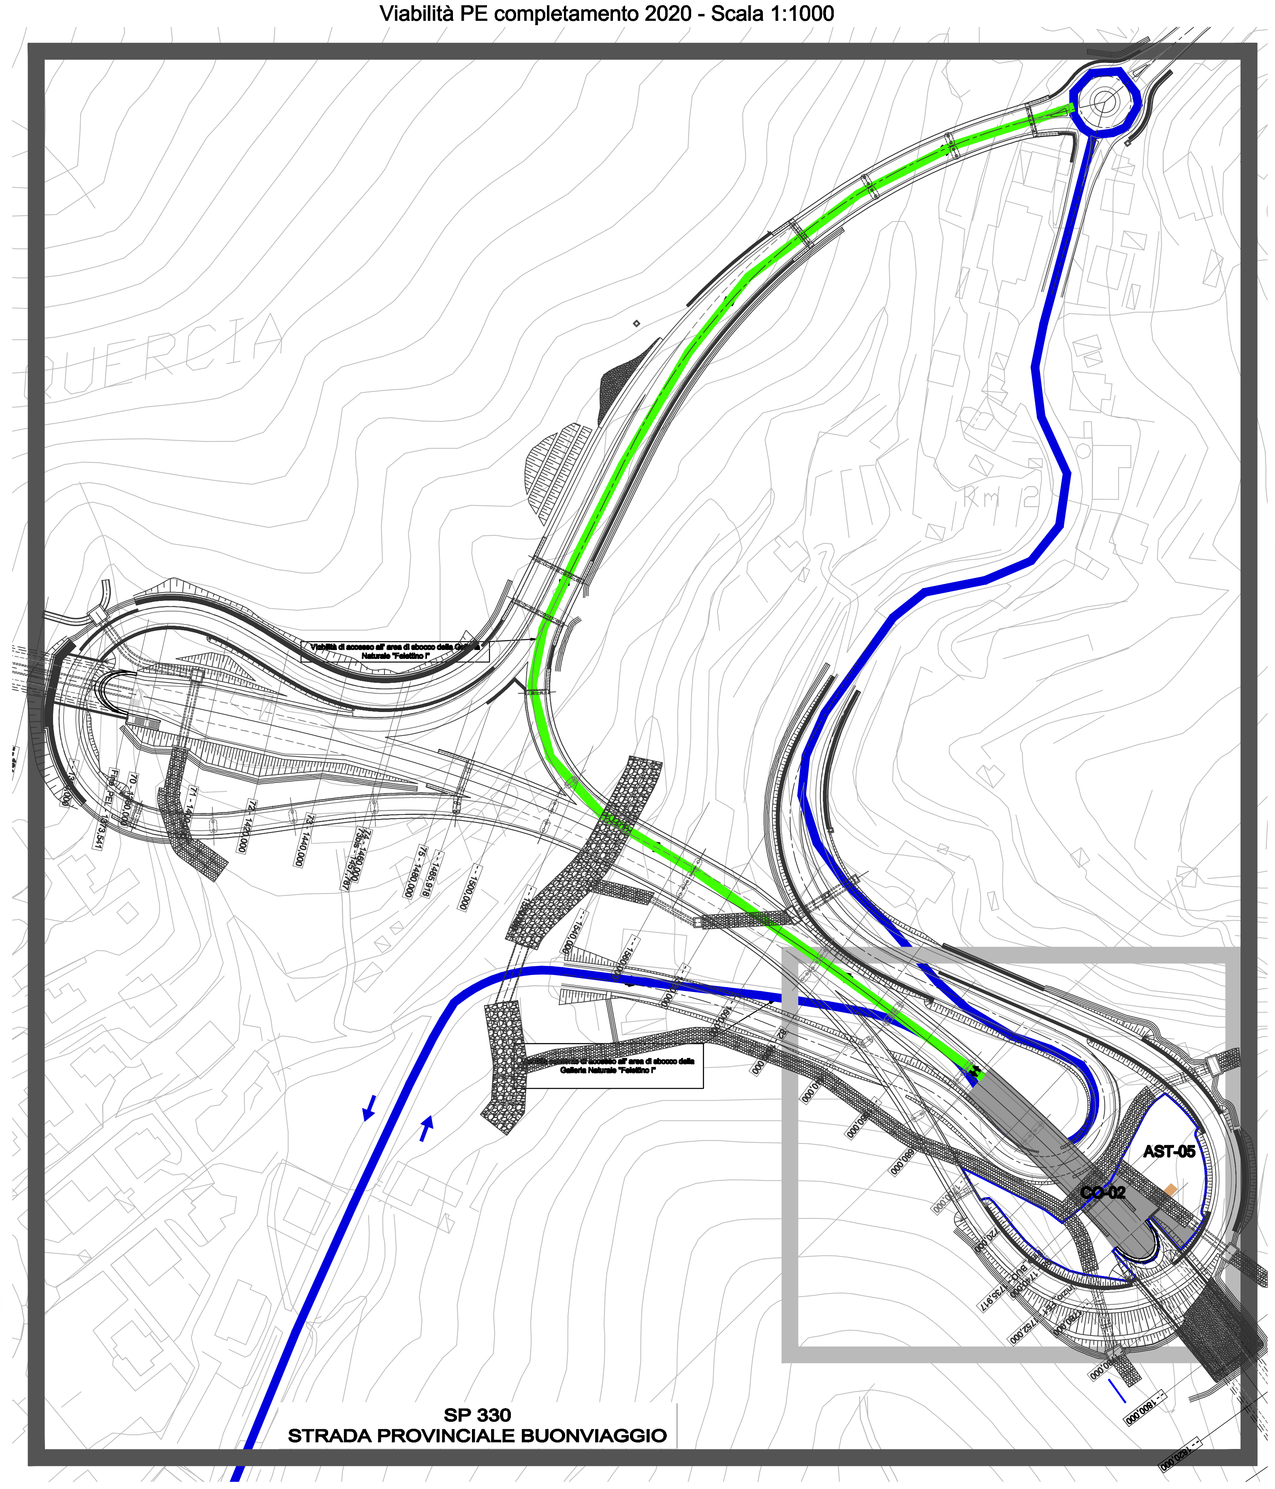

Legenda

- Viabilità locale esistente
- Deviazione provvisoria viabilità locale
- Viabilità di accesso ai cantieri
- Viabilità di cantiere
- Verso di percorrenza
- Recinzione di Cantiere
- Ingressi/uscite
- Area di cantiere
- Percorsi pedonali
- Ferrovia
- Corsi d' acqua

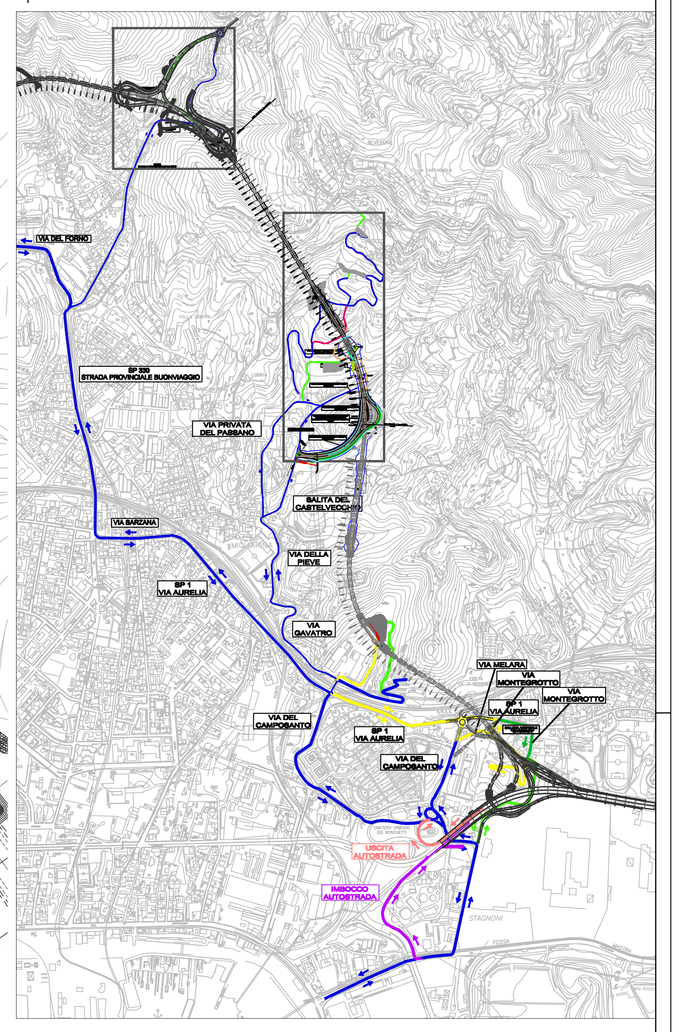

CANTIERE OPERATIVO CO - 03
Viabilità PE 2011
Scala 1:500

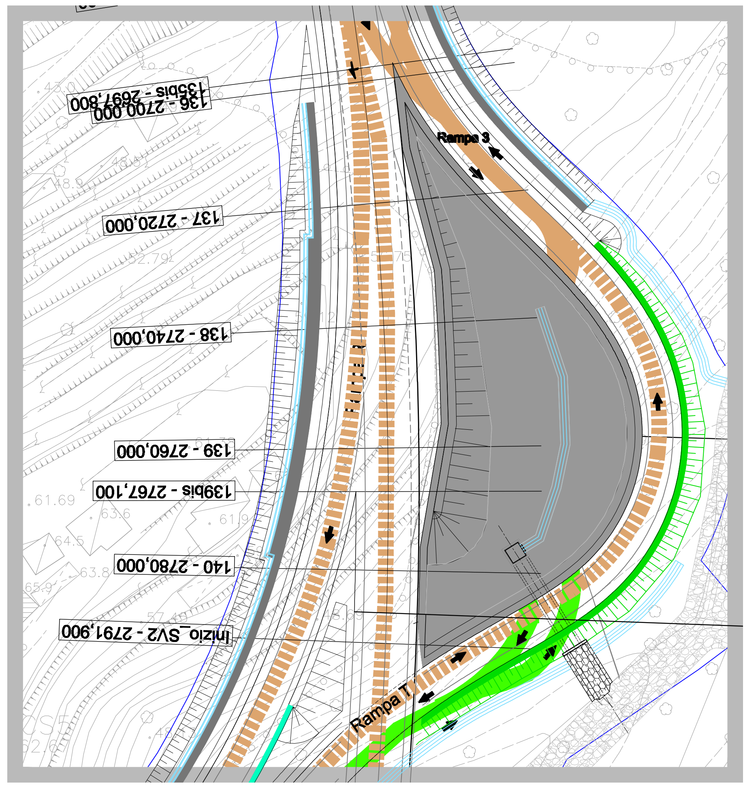

CANTIERE OPERATIVO CO - 02
Viabilità PE completamento 2020
Scala 1:500

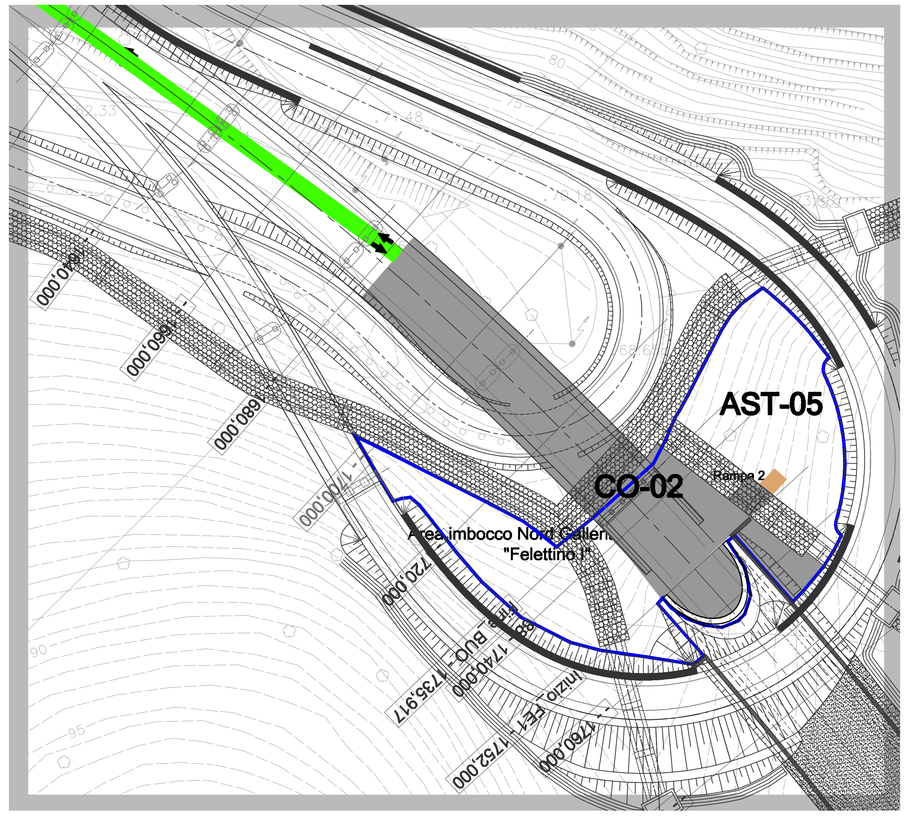

anas
GRUPPO FS ITALIANE

Direzione Progettazione e Realizzazione Lavori

VARIANTE ALLA S.S. 1 "VIA AURELIA"
Viabilità di accesso all'hub portuale di La Spezia
Lavori di costruzione della variante alla S.S. 1 Via Aurelia - 3°Lotto
2° Stralcio Funzionale B dallo Svincolo di Buon Viaggio allo Svincolo di San Venerio
COMPLETAMENTO

PRECEDENTI LIVELLI DI PROGETTAZIONE DELL'APPALTO INTEGRATO ORIGINALE

PD n°1861 del 09/07/03 aggiornato al 10/12/08 - Delibera CIPE n°60 del 02/04/08
PE n° 103 del 14/07/2011 - D.A. CDG-103321-P del 20/07/11.
PVT n°112 del 21/01/16 aggiornato al 28/10/16 - D.A. CDG-62950-P del 21/02/17
Progetto Esecutivo Cantierabile Opere da Completare

PROGETTO ESECUTIVO — COD. **GE266**

PROGETTAZIONE: ANAS - DIREZIONE PROGETTAZIONE E REALIZZAZIONE LAVORI

PROGETTISTA:
Dott. Ing. Antonio Scalamandrè
Ordine Ing. di Frosinone n. 1063

IL GEOLOGO
Dott. Geol. Flavio Capozucca
Ordine Geol. del Lazio n. 1599

COORDINATORE DELLA SICUREZZA IN FASE DI PROGETTAZIONE
Geom. Emiliano Paiella

VISTO IL RESPONSABILE DEL PROCEDIMENTO
Dott. Ing. Fabrizio Cardone

PROTOCOLLO — **DATA**

CANTIERIZZAZIONE
Piano di cantierizzazione

Planimetria viabilità di servizio

CODICE PROGETTO (PROGETTO / LIV. PROG.)	NOME FILE	REVISIONE	SCALA
DPGE0266 E 20	T00CA00CANPL02A.dwg CODICE ELAB. T00 CA00 CAN PL02	A	varie

REV.	DESCRIZIONE	DATA	REDATTO	VERIFICATO	APPROVATO
D					
C					
B					
A	Emissione	Luglio 2020	ing.	ing.	ing.