INQUADRAMENTO SU CARTA TECNICA REGIONALE

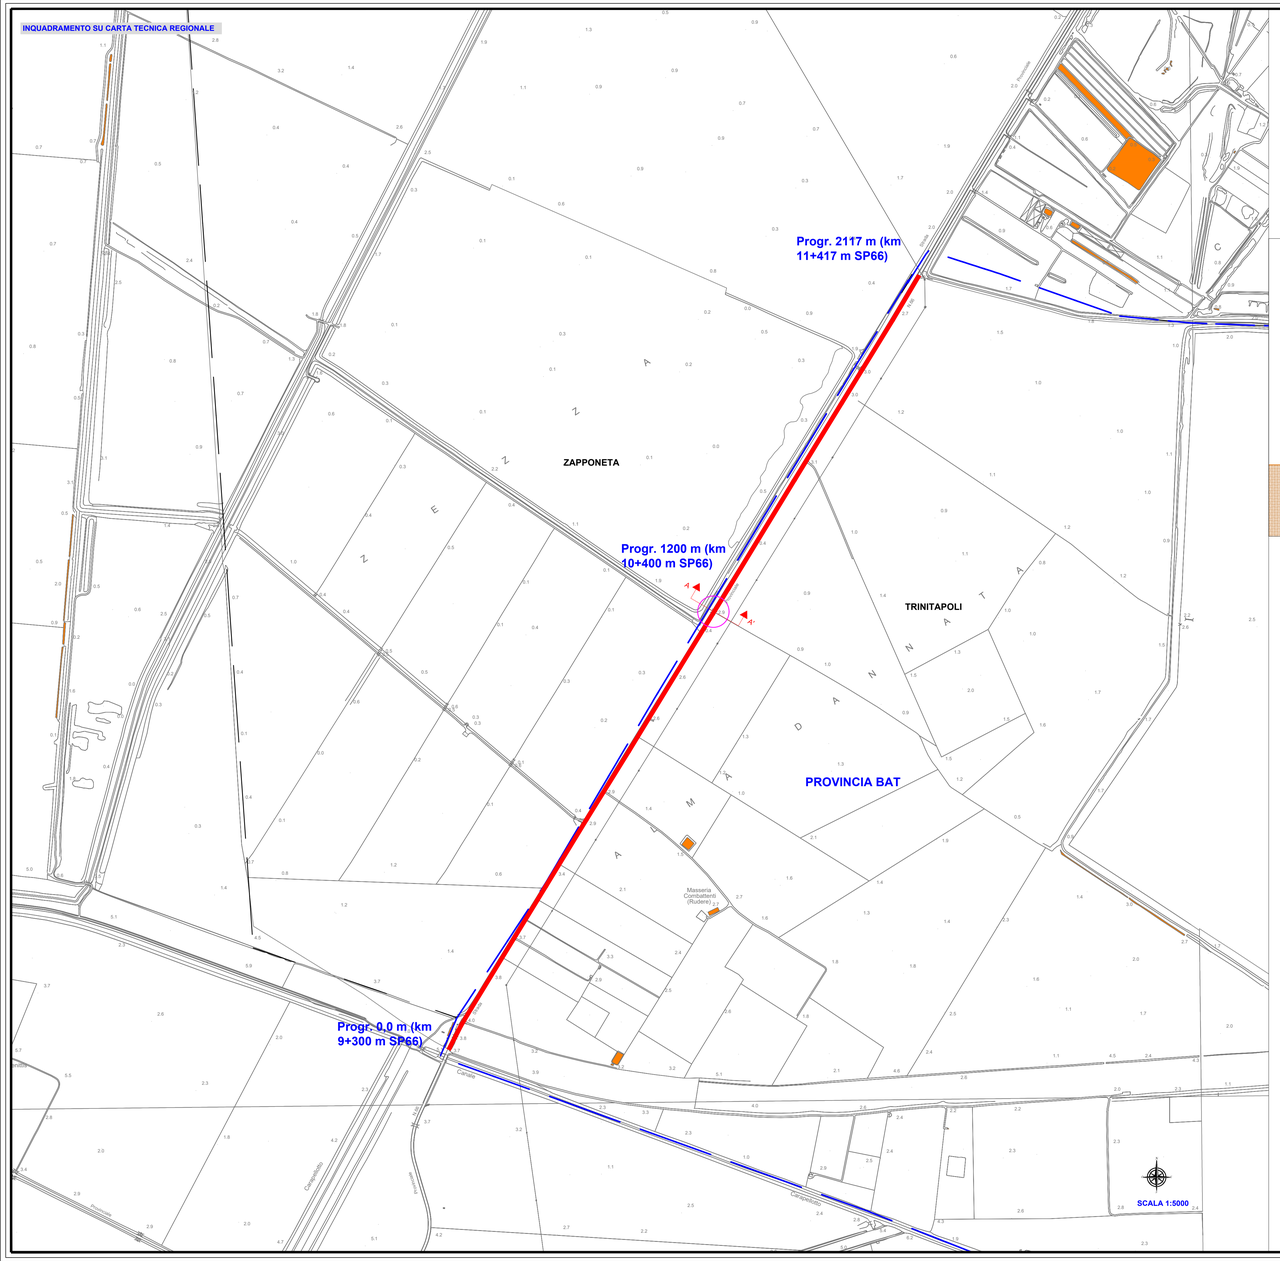

SEZIONE A-A' PROGR. 1200 m (km 10+400 m SP66)

SCALA 1:50

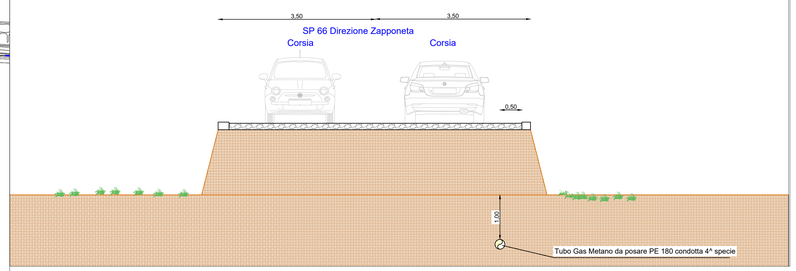

LEGENDA

- Interventi no-dig
- Metanodotto in progetto
- Limiti Provinciali
- Limiti Comunali

N. ELABORATO	DATA EMISSIONE	DESCRIZIONE	ESEGUITO	CONTROLLATO	APPROVATO
R_P_A1_AR_IN_N_A_01	NOVEMBRE 2020	PLANIMETRIA SU CTR CON SEZIONE	ING. IGGIO DE PADOVA	ARCH. PAOLA PANTORE	ING. LEONARDO FILOTICO

OGGETTO:
Realizzazione di un metanodotto con tratto insistente sulla Strada Provinciale 75,sulla Strada Provinciale 77, sulla Strada Provinciale 67 e sulla Strada Provinciale 66, ricadenti nei Comuni di Cerignola (FG),Trinitapoli (BT) e Zapponeta (FG)

TITOLO:

Elaborato di progetto
Tratto 4 - Planimetria su CTR con sezione

COMMITTENTE:

2i Rete Gas

PRO.GETTO engineering s.r.l.
società d'ingegneria
Direttore tecnico
Ph.D. Ing. LEONARDO FILOTICO

Sede Legale: Via del Mille, 5-74024 Manduria
Sede Operativa: Z.I. Lotto D-74026 San Vito dei N.ni, (TA)
tel./fax: 099 9574694 cell. 347 1729314
studio@progetto.eu
web site: www.progetto.eu
P.IVA: 02658050733

ORDINE DEGLI INGEGNERI della Provincia di TARANTO
Dott. Ing. FILOTICO Leonardo N. 1812

SOCIETÀ CERTIFICATA UNI EN ISO 9001:2008 Certificato N. 5249 | SOCIETÀ CERTIFICATA UNI EN ISO 14001:2004 Certificato N. 50583 | SOCIETÀ CERTIFICATA OHSAS 18001:2007 Certificato N. 50584

TIMBRO:	SOSTITUISCE:
	SOSTITUITO DA:
	CARTA:
NOME FILE: R_P_A1_AR_IN_CN_TA_01_01	SCALA: / ELAB. 21

Tutti i diritti di autore sono riservati a termine di legge. E' vietata la riproduzione senza autorizzazione.