


DATI TECNICI FUNZIONALI	a - Posizionamento barriere antirumore	
	b - Anfibi: posizionamento barriere	
	c - Uccelli e chiroteri: posizionamento cassette nido e bat box	
	d - Cronoprogramma scavi in alveo	
	e - Mantenimento vegetazione ripariale Siti Natura 2000	
	f - Fauna: attività di cantiere interdetta da aprile a settembre	
	g - Coleotteri saproxilici: posizionamento della necromassa legnosa a bordo pista	
	h - Proposta di inertizzazione tratti della condotta in dismissione	
PROGRESSIVE KM		

CONFINI AMMINISTRATIVI	
<b>DATI CARATTERISTICI</b>	
<b>DATI DI COSTRUZIONE</b>	
PRESSIONE DI PROGETTO 75.0 bar	
GRADO DI UTILIZZAZIONE DICHIARATO f - 0.57	
REALIZZATO IN CONFORMITA' AL D.M. 17/04/2008	
<b>RIVESTIMENTO GIUNTI DI SALDATURA</b>	
Fosce Termorestringenti C50 PRIMER (A.07.10.02)	
<b>DATI GENERALI</b>	
DN 100	SP 5.2 [UNI-EN] 23.04 m
<b>LUNGHEZZA TOTALE IMPIANTO 23 m.</b>	
<b>FASE EMISSIONE PER COSTRUZIONE</b>	
CONFINI AMMINISTRATIVI	

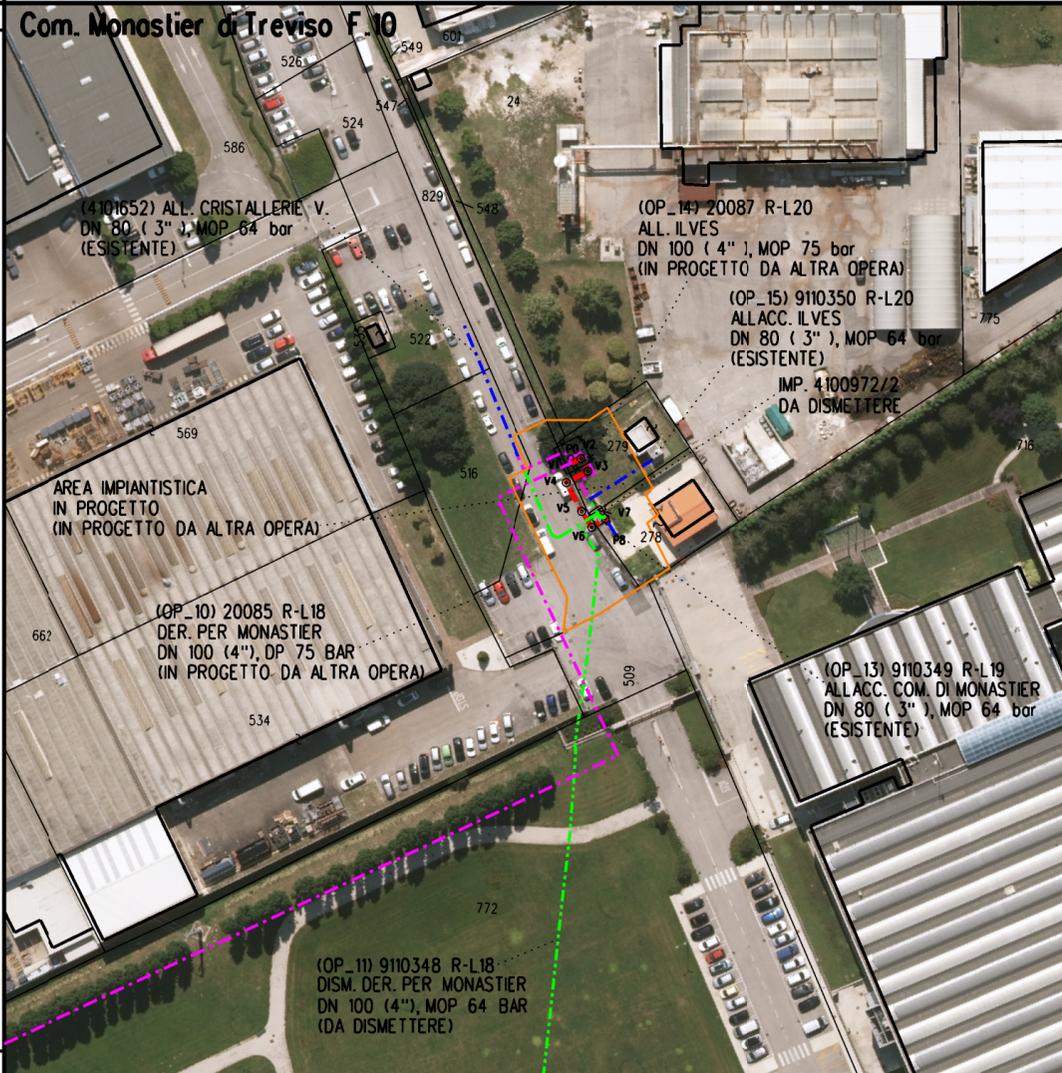

### LEGENDA

- Area di lavoro comprensiva di:  
(pista di lavoro, allargamenti, piazzole e strade di accesso provvisorie)
- METANODOTTO IN PROGETTO
- METANODOTTI IN ESERCIZIO
- METANODOTTI DA DISMETTERE
- ALTRE OPERE IN PROGETTO

DISEGNI DI RIFERIMENTO	N.
------------------------	----



COROGRAFIA

0	30-11-2020	EMISSIONE	TARINI	PALOZZO	SABBATINI
Rev	DATA	DESCRIZIONE	ELABORATO	VERIFICATO	APPROVATO
CLIENTE		PROGETTISTA		WBS CLIENTE NR/17157/R-L19 COD. TEC. 20086 COMM SAIPEM 023088	UNITA' 130
(20086) ALLACCIAMENTO COMUNE DI MONASTIER DN 100 (4''), DP 75 bar			DISEGNO BH-E-94708/Allegato 9		
PLANIMETRIA CATASTALE SU ORTOFOTO CON MITIGAZIONI			REVISIONE 0		
			FG 1 DI 1		
			SCALA 1:1000		