DATI TECNICI FUNZIONALI	
a - Posizionamento barriere antirumore	
b - Anfibi: posizionamento barriere	
c - Uccelli e chirotteri: posizionamento cassette nido e bat box	
d - Cronoprogramma scavi in alveo	
e - Mantenimento vegetazione ripariale Siti Natura 2000	
f - Fauna: attivita' di cantiere interdetta da aprile a settembre	
g - Coleotteri saproxilici: posizionamento della necromassa legnosa a bordo pista	
h - Proposta di inertizzazione tratti della condotta in dismissione	
PROGRESSIVE KM	

CONFINI AMMINISTRATIVI

DATI CARATTERISTICI

DATI DI COSTRUZIONE

PRESSIONE DI PROGETTO **75.0** bar
GRADO DI UTILIZZAZIONE DICHIARATO **f - 0.57**

REALIZZATO IN CONFORMITA' AL **D.M. 17/04/2008**

RIVESTIMENTO GIUNTI DI SALDATURA

Fasce Termorestringenti C50 PRIMER (A.07.10.02)

DATI GENERALI

DN 100 SP 5.2 (UNI-EN) 15.09 m

LUNGHEZZA TOTALE IMPIANTO 15 m.

FASE EMISSIONE PER COSTRUZIONE

PLANIMETRIA 1:1000

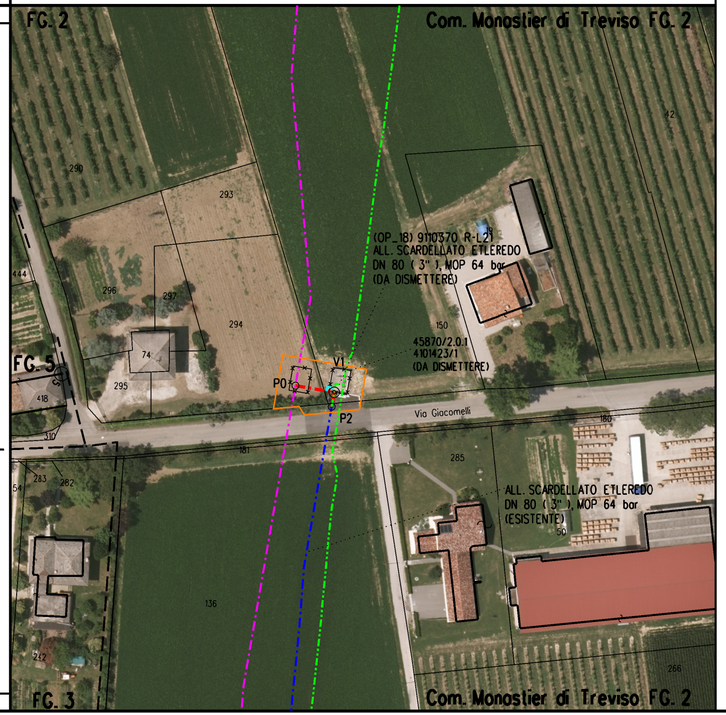

CONFINI AMMINISTRATIVI

LEGENDA

Area di lavoro comprensiva di:
(piste di lavoro, allargamenti, piazzole e strade di accesso provvisorie)

METANODOTTO IN PROGETTO

METANODOTTI IN ESERCIZIO

METANODOTTI DA DISMETTERE

ALTRE OPERE IN PROGETTO

DISEGNI DI RIFERIMENTO	N.

COROGRAFIA

Rev	DATA	DESCRIZIONE	ELABORATO	VERIFICATO	APPROVATO
0	30-11-2020	EMISSIONE	TARINI	PALOZZO	SABBATINI

CLIENTE snam

PROGETTISTA SAIPEM

WBS CLIENTE NR/17157/R-L2
COD. TEC. 9110370
COMM SAIPEM 023088

UNITA' 100

(9110370) RICOLL ALLACC SCARDELLATO ETLEREDO
DN 100 (4"), DP 75 bar

DISEGNO BH-E-94708/Allegato 15

REVISIONE 0

PLANIMETRIA CATASTALE SU ORTOFOTO CON MITIGAZIONI

FG 1 DI 1

SCALA 1:1000

Il presente disegno e' di proprieta' aziendale - La societa' tutelera' i propri diritti in termine di legge.

BH-E-94708/Allegato 15_REV.0