

PROFILO MURO TRONCO 9
(SCALA 1 : 100)

SEZIONE 1-1 - MURO TIPO 3
PROGR. Km 0+0.000

SEZIONE 2-2 - MURO TIPO 3
PROGR. Km 0+005.000

SEZIONE 3-3 - MURO TIPO 3
PROGR. Km 0+010.000

SEZIONE 4-4 - MURO TIPO 3
PROGR. Km 0+015.000

SEZIONE 5-5 - MURO TIPO 3
PROGR. Km 0+020.000

SEZIONE 6-6 - MURO TIPO 3
PROGR. Km 0+025.000


SEZIONE 7-7 - MURO TIPO 3
PROGR. Km 0+030.000

SEZIONE 9-9 - MURO TIPO 3
PROGR. Km 0+040.000

SEZIONE 10-10 - MURO TIPO 3
PROGR. Km 0+045.000

SEZIONE 11-11 - MURO TIPO 2
PROGR. Km 0+050.000

SEZIONE TIPOLOGICA MURI

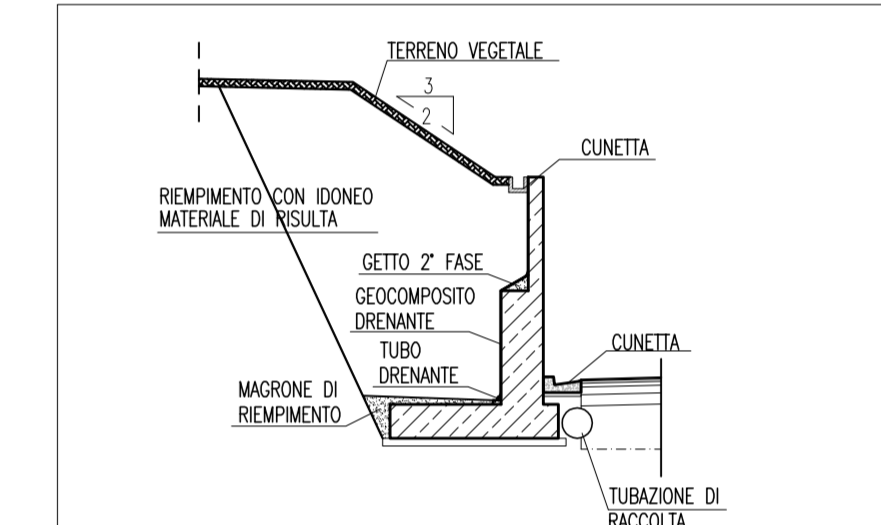

PA 12/09
CORRIDOIO PLURIMODALE TIRRENICO - NORD EUROPA
ITINERARIO AGRIGENTO - CALTANISSETTA - A19
S.S. N° 640 "DI PORTO EMPEDOCLE"
AMMODERNAMENTO E ADEGUAMENTO ALLA CAT. B DEL D.M. 5.11.2001
Dal Km 44+000 allo svincolo con l'A19



OPERE D'ARTE MINORI - SOTTOVIA
SOTTOPASSO TRONCO 09
Sezioni muri andatori

Codice Unico Progetto (CUP) : F91B09000070001										
Codice Elaborato: PA12_09 - E 057 SI 203 ST17 6 WA 004 A										
F	E	D	C	B	A	REV.	DATA	DESCRIZIONE	DESCRIZIONE	Scale: 1:100
								EMISSIONE	V.F.STOPPA	
								REDAITTO	VERIFICATO	
								APPROVATO	AUTORIZZATO	
Responsabile del procedimento: Ing. MAURIZIO ARAMINI										

<p>Il Progettista:</p>	<p>Il Consulente:</p>	<p>Il Coordinatore per la sicurezza in fase di progetto:</p>	<p>Il Direttore dei lavori:</p>
------------------------	-----------------------	--	---------------------------------

