
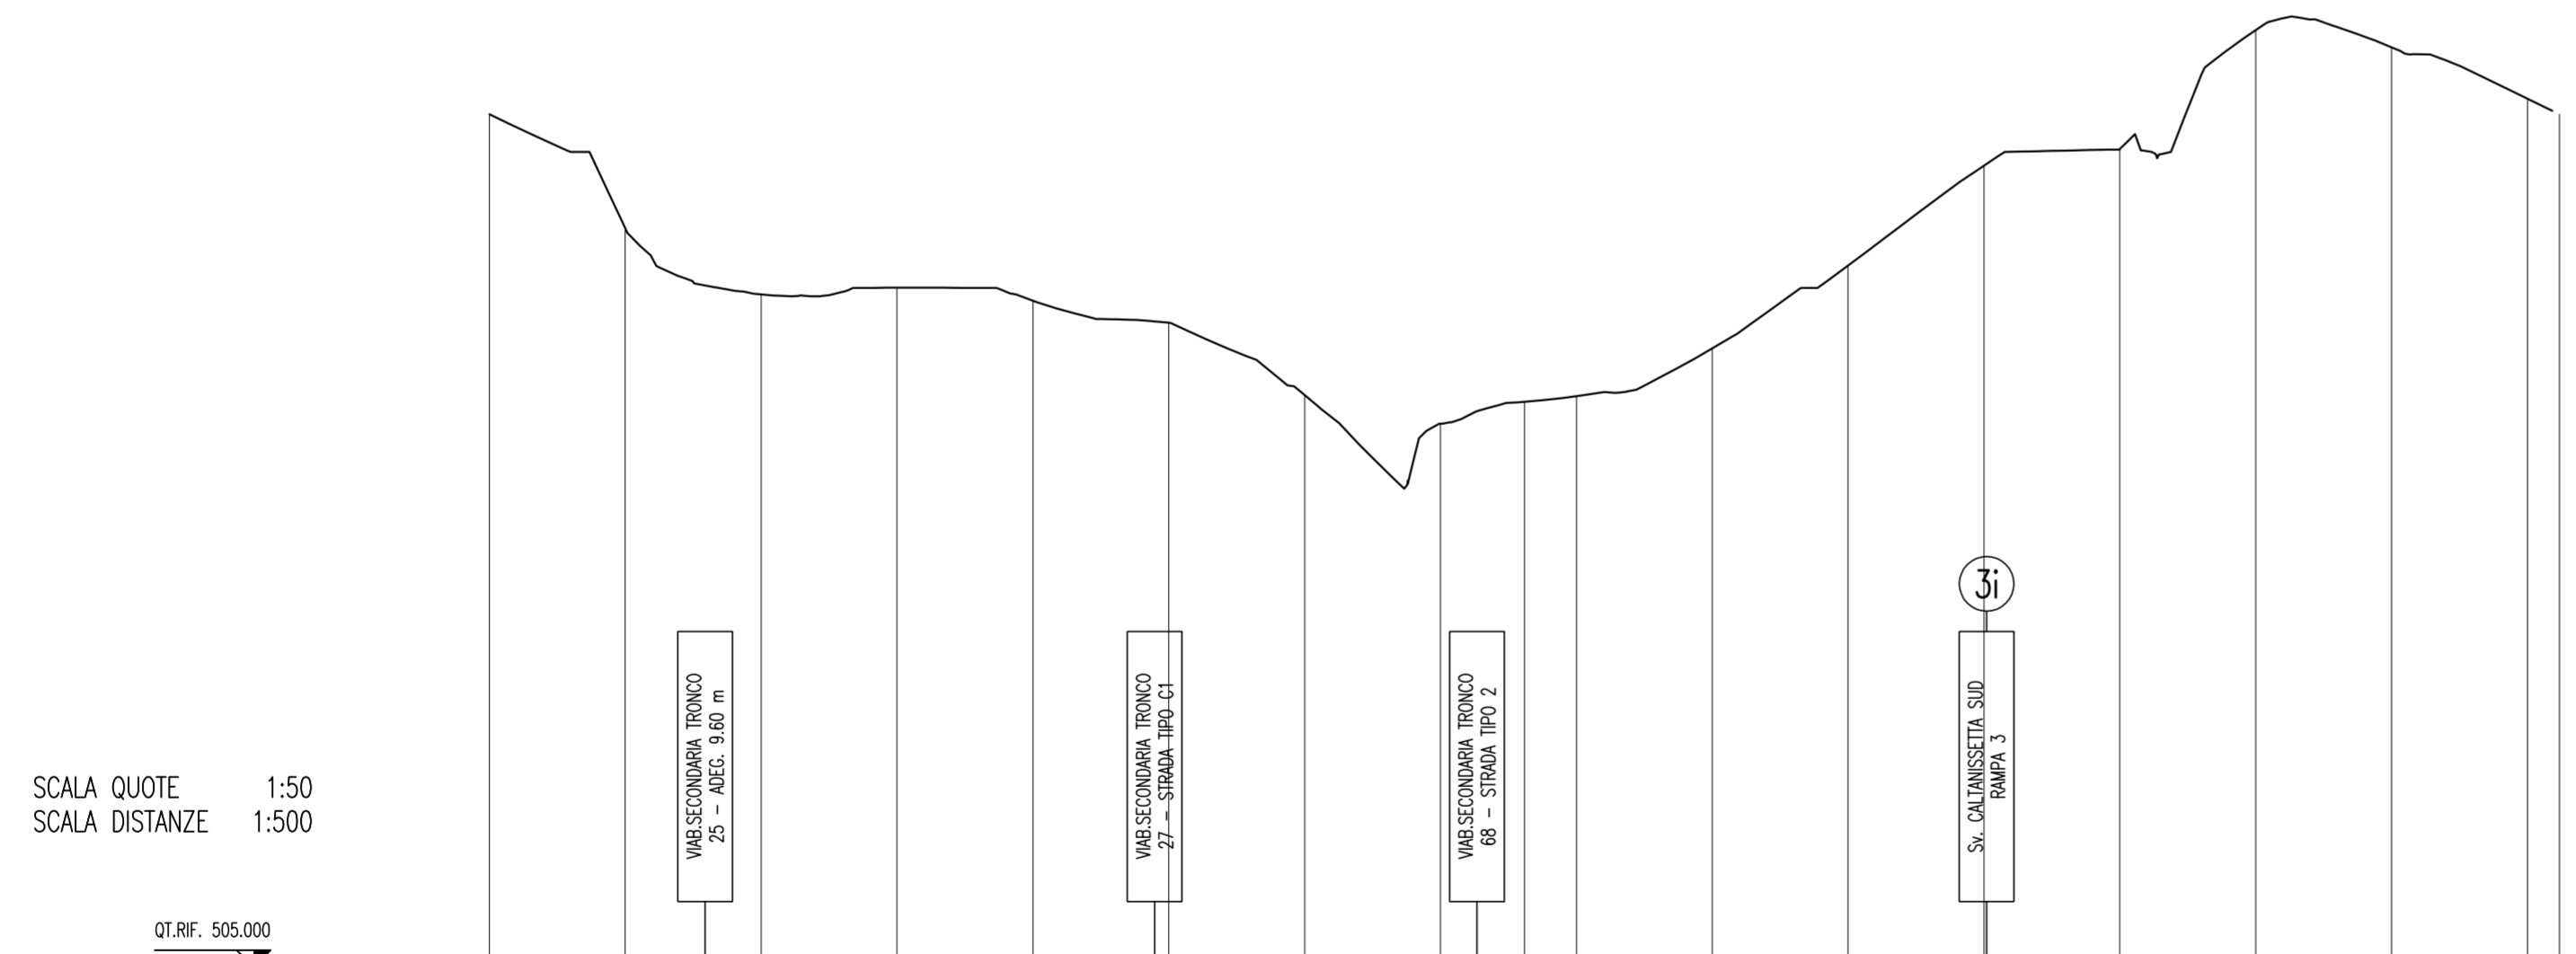


CONFINI DI COMUNI E PROVINCE		CALTANISSETTA	
LIVELLETTA	DIFF. DI QUOTA DISTANZA PENDENZA	h = -1.029 L = 38.092 i = -0.02702	h = -1.029 L = 38.092 i = -0.02702

RAMPA 5

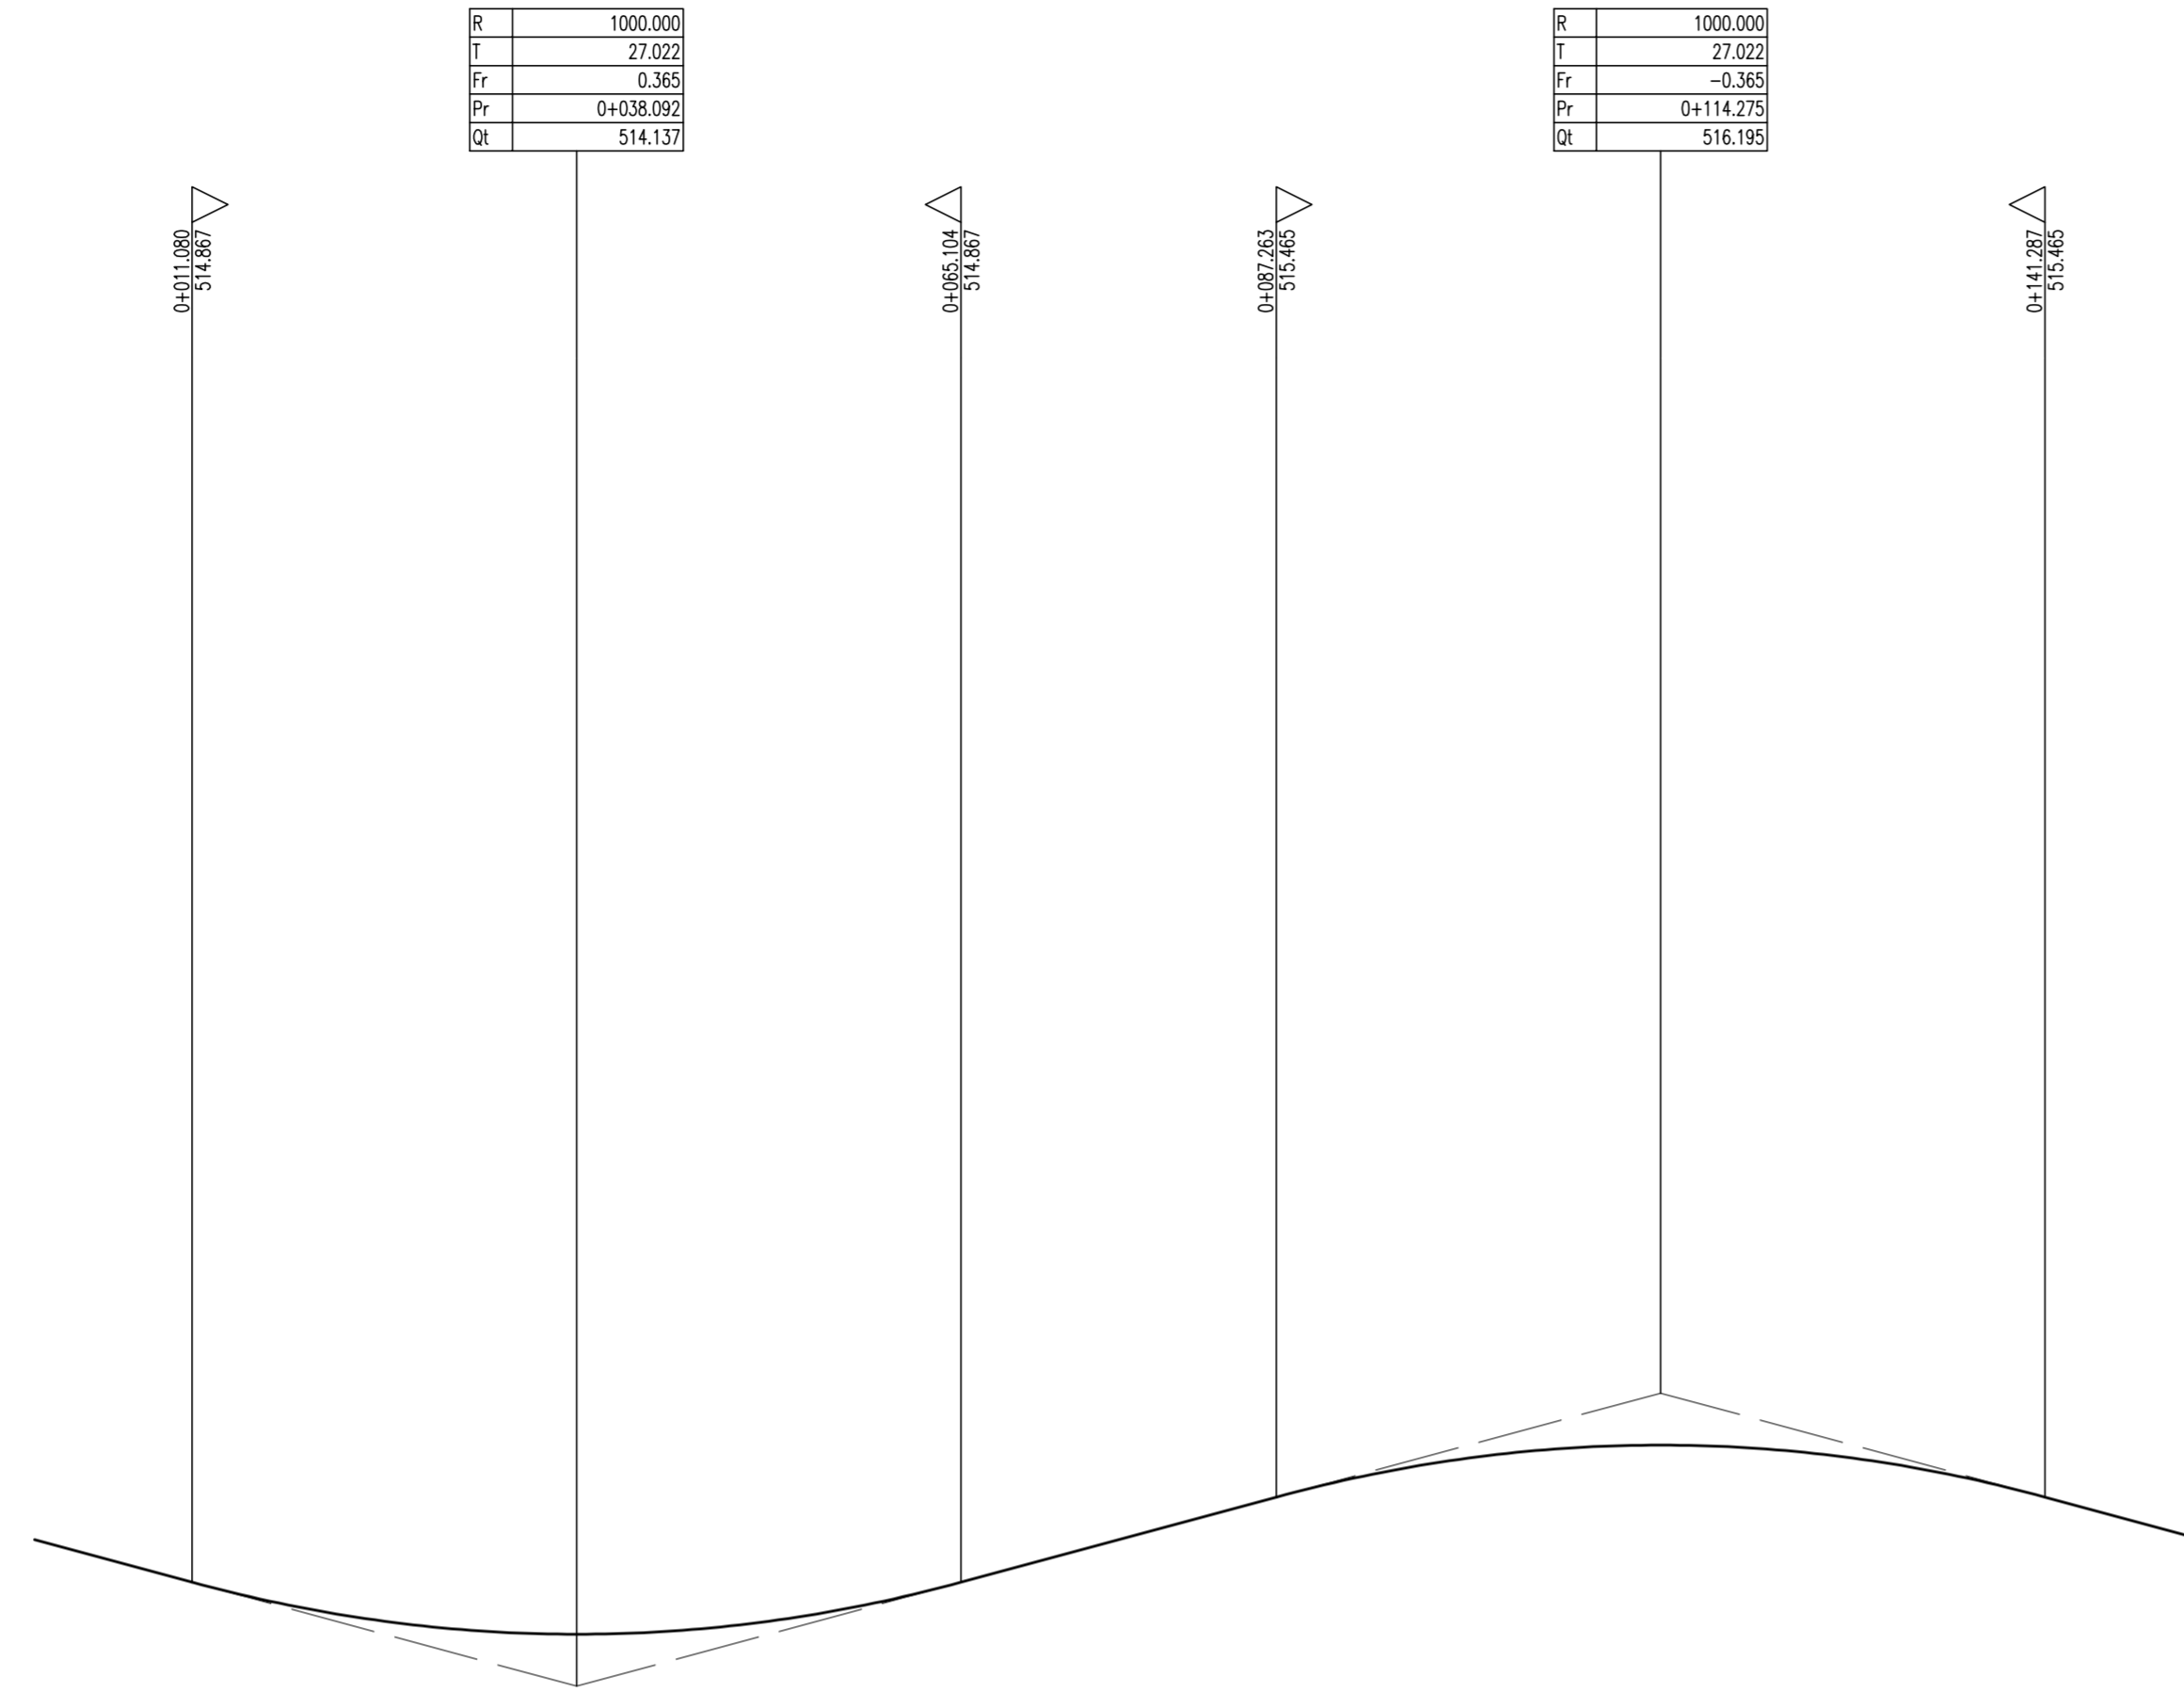

SCALA QUOTE 1:50  
SCALA DISTANZE 1:500

NUMERO SEZIONI	181	182	183	184	185	186	187	188	189	190	191	192	193	194	195	196	197	198
QUOTE PROGETTO	515.166	514.896	514.665	514.535	514.504	514.573	514.742	514.899	515.166	515.289	515.536	515.728	515.821	515.814	515.707	515.499	515.230	515.166
QUOTE TERRENO	511.278	510.439	509.951	510.002	509.907	509.744	509.211	509.000	509.162	509.203	509.555	510.105	510.901	511.022	511.898	511.772	511.393	511.278
DIFFERENZA QUOTE	3.888	4.457	4.714	4.533	4.597	4.829	5.531	5.899	6.004	6.086	5.981	5.563	4.920	4.792	3.869	3.727	3.837	3.888
DISTANZE PARZIALI	10.00	10.00	10.00	10.00	10.00	10.00	10.00	6.18	3.82	10.00	10.00	10.00	10.00	10.00	10.00	10.00	2.37	
DISTANZE PROGRESSIVE	0+000.00	0+010.00	0+020.00	0+030.00	0+040.00	0+050.00	0+060.00	0+070.00	0+076.18	0+080.00	0+090.00	0+100.00	0+110.00	0+120.00	0+130.00	0+140.00	0+150.00	0+152.37
ANDAMENTO PLANIMETRICO	<p>1 Sv= 76.184 q=200.0000 R= 24.250</p> <p>2 Sv= 76.184 q=200.0000 R= 24.250</p>																	
ANDAMENTO CIGLI	<p>SX 2.00%</p> <p>DX -2.00%</p>																	
ETTOMETRICHE	0																	



**ANAS** S.p.A.  
DIREZIONE CENTRALE PROGRAMMAZIONE PROGETTAZIONE

PA 12/09  
CORRIDOIO PLURIMODALE TIRRENICO - NORD EUROPA  
ITINERARIO AGRIGENTO - CALTANISSETTA - A19  
S.S. N° 640 "DI PORTO EMPEDOCLE"  
AMMODERNAMENTO E ADEGUAMENTO ALLA CAT. B DEL D.M. 5.11.2001  
Dal km 44+000 allo svincolo con l'A19

**PROGETTO ESECUTIVO**

Contraente Generale:



INTERSEZIONI E SVINCOLI - VIABILITA' INTERFERITA  
SVINCOLO CALTANISSETTA SUD - SV3

PROFILO LONGITUDINALE RAMPA 5

Codice Unico Progetto (CUP) : F91B09000070001

Codice Elaborato:

PA12\_09 - E 0 5 7 S I 2 0 3 S V 0 3 Z F X 0 1 4 A

Scale: 1:500:50

F																			
E																			
D																			
C																			
B																			
A	Aprile 2011	EMISSIONE	S.TERRENO	A.TURSO	M. LITI	P. PAGLINI													
REV.	DATA	DESCRIZIONE	REDATTO	VERIFICATO	APPROVATO	AUTORIZZATO													

Responsabile del procedimento: Ing. MAURIZIO ARAMINI

Il Progettista:



Il Consulente:



Il Coordinatore per la sicurezza in fase di progetto:



Il Direttore dei lavori:

