



PLANIMETRIA DI PROGETTO  
(SCALA 1 : 500)

QUADRO D'UNIONE

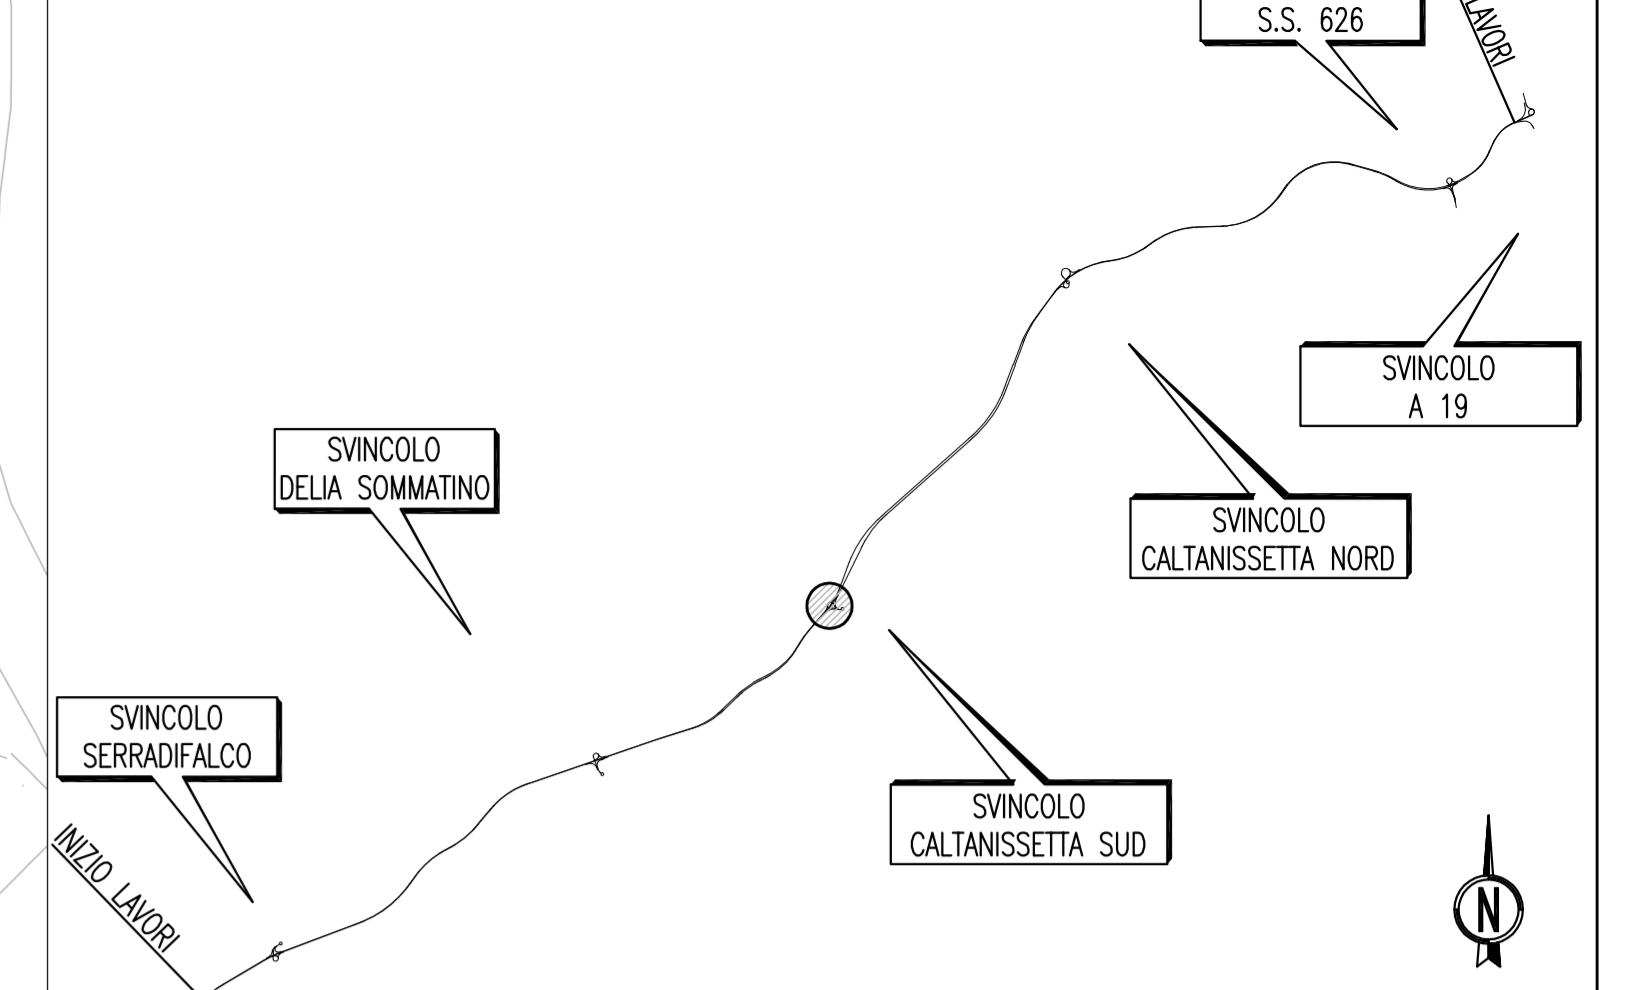

SVINCOLO CALTANISSETTA SUD

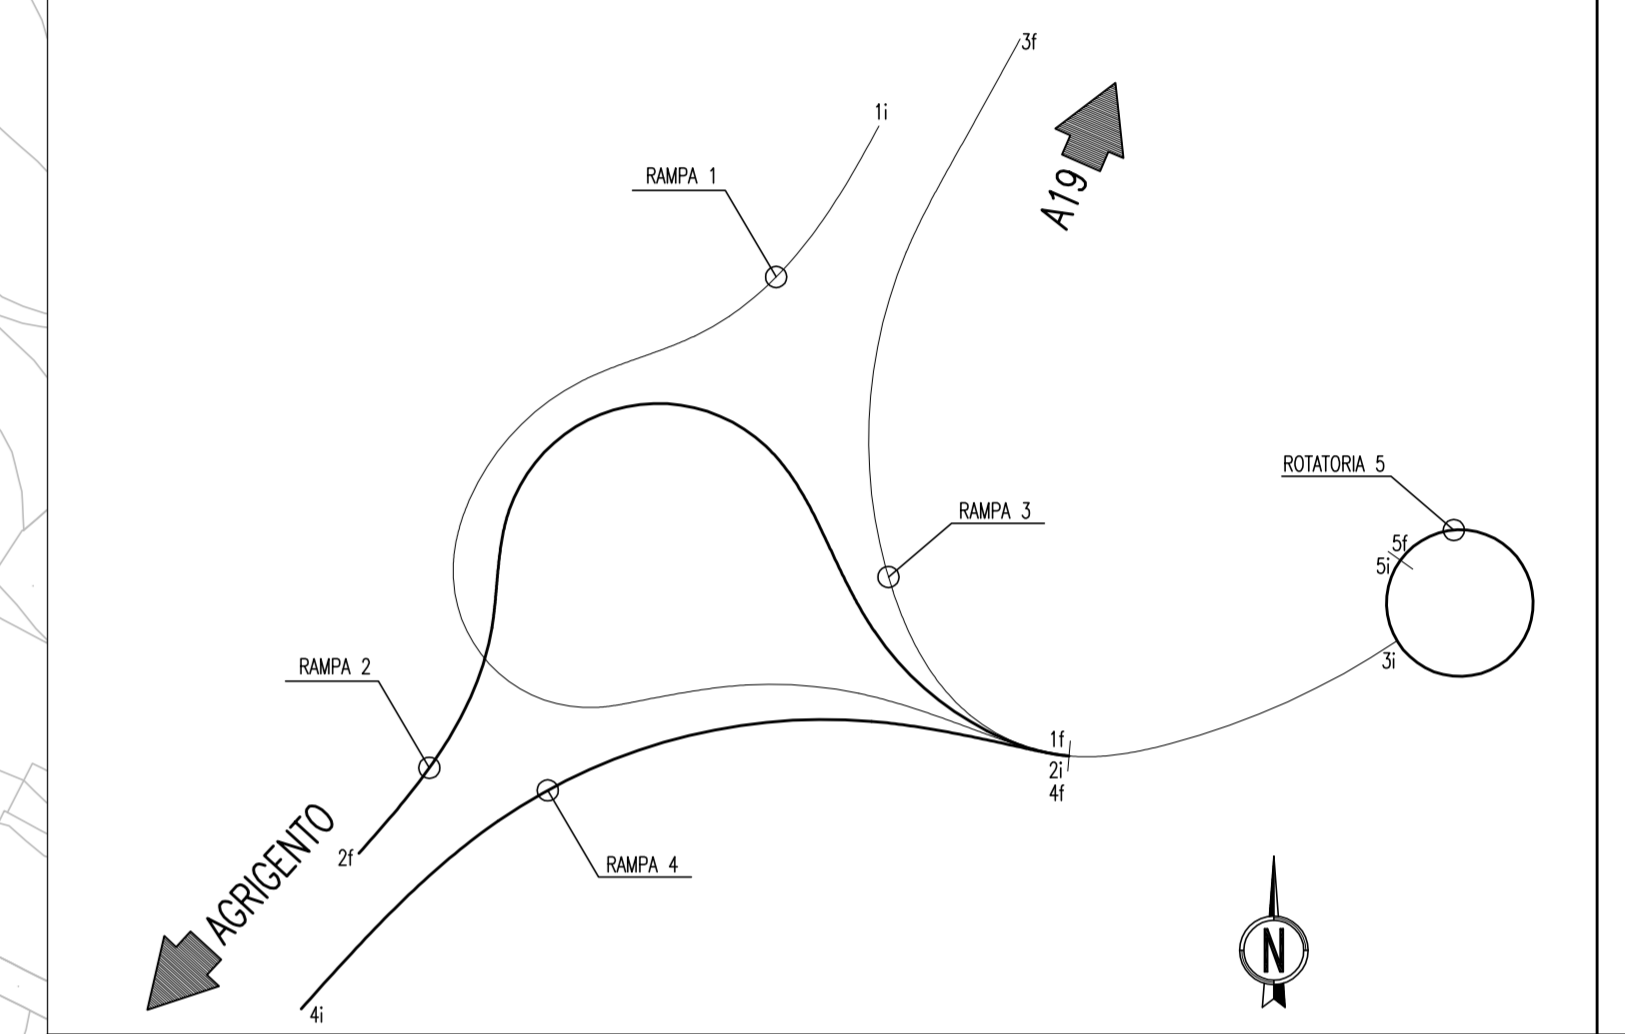

PA 12/09  
CORRIDOIO PLURIMODALE TIRRENICO - NORD EUROPA  
ITINERARIO AGRIGENTO - CALTANISSETTA - A19  
S.S. N° 640 "DI PORTO EMPEDOCLE"  
AMMODERNAMENTO E ADEGUAMENTO ALLA CAT. B DEL D.M. 5.11.2001  
Dal km 44+000 allo svincolo con l'A19

PROGETTO ESECUTIVO



INTERSEZIONI E SVINCOLI - VIABILITA' INTERFERITA  
SVINCOLO CALTANISSETTA SUD - SV3  
PLANIMETRIA DI PROGETTO - TAV.1/2

Codice Unico Progetto (CUP) : F91B0900070001	
Codice Elaborato: PA12_09 - E 057 S I 2 0 3 S V 0 3 Z P 8 0 0 1 B	
Scale: 1:500	
F	
D	
E	
C	
B	Luglio 2011 Revisione a seguito di incontri con il Committente S.TERRENO R.CAPOCCHI M. LITI P. PAGLINI
A	Aprile 2011 EMISSIONE S.TERRENO A.TURSO M. LITI P. PAGLINI
REV.	DATA DESCRIZIONE REDATTO VERIFICATO APPROVATO AUTORIZZATO
Responsabile del procedimento: Ing. MAURIZIO ARAMINI	

Il Progettista: **ING. LUCA MANTOVANI** (Ordine degli Ingegneri di Firenze n° 4933)

Il Consulente Tecnico: **ING. GIUSEPPE CAPOCCHI** (Ordine degli Ingegneri di Agrigento n° 1887)

Il Coordinatore per la sicurezza in fase di progetto: **ING. ALESSANDRO SATEO** (Ordine degli Ingegneri di Agrigento n° 14853)

Il Direttore dei lavori: **ING. PEPINO MESSISIO** (Ordine degli Ingegneri di Agrigento n° 14447)