

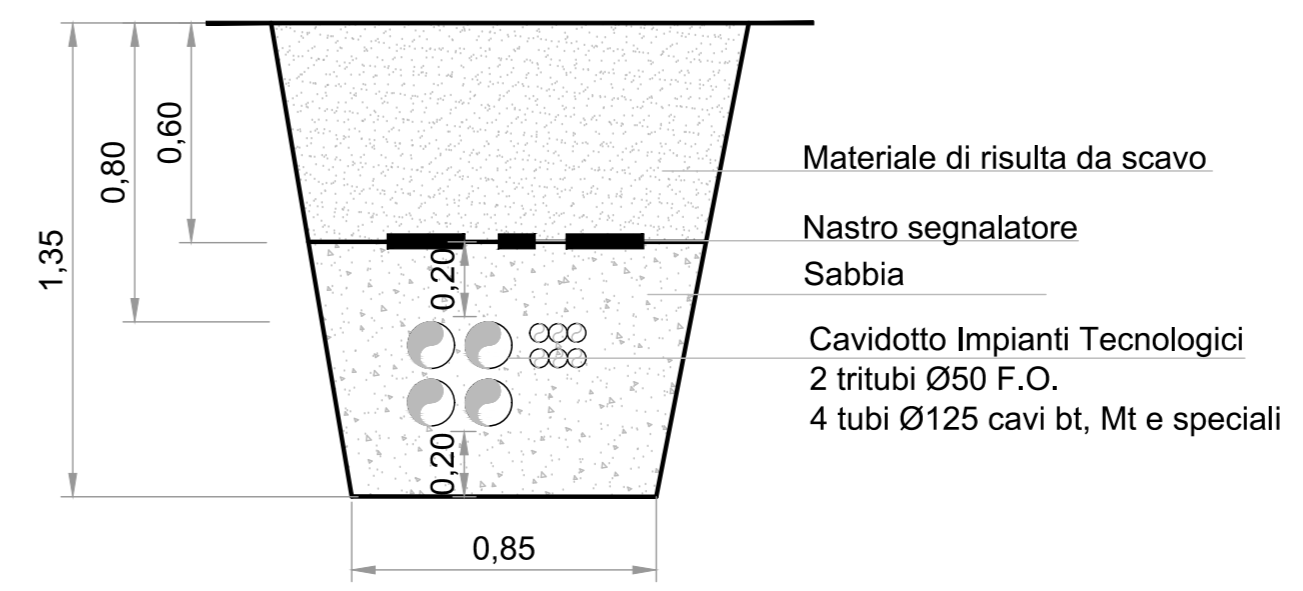


CAVIDOTTO IN RILEVATO CARREGGIATA SUD

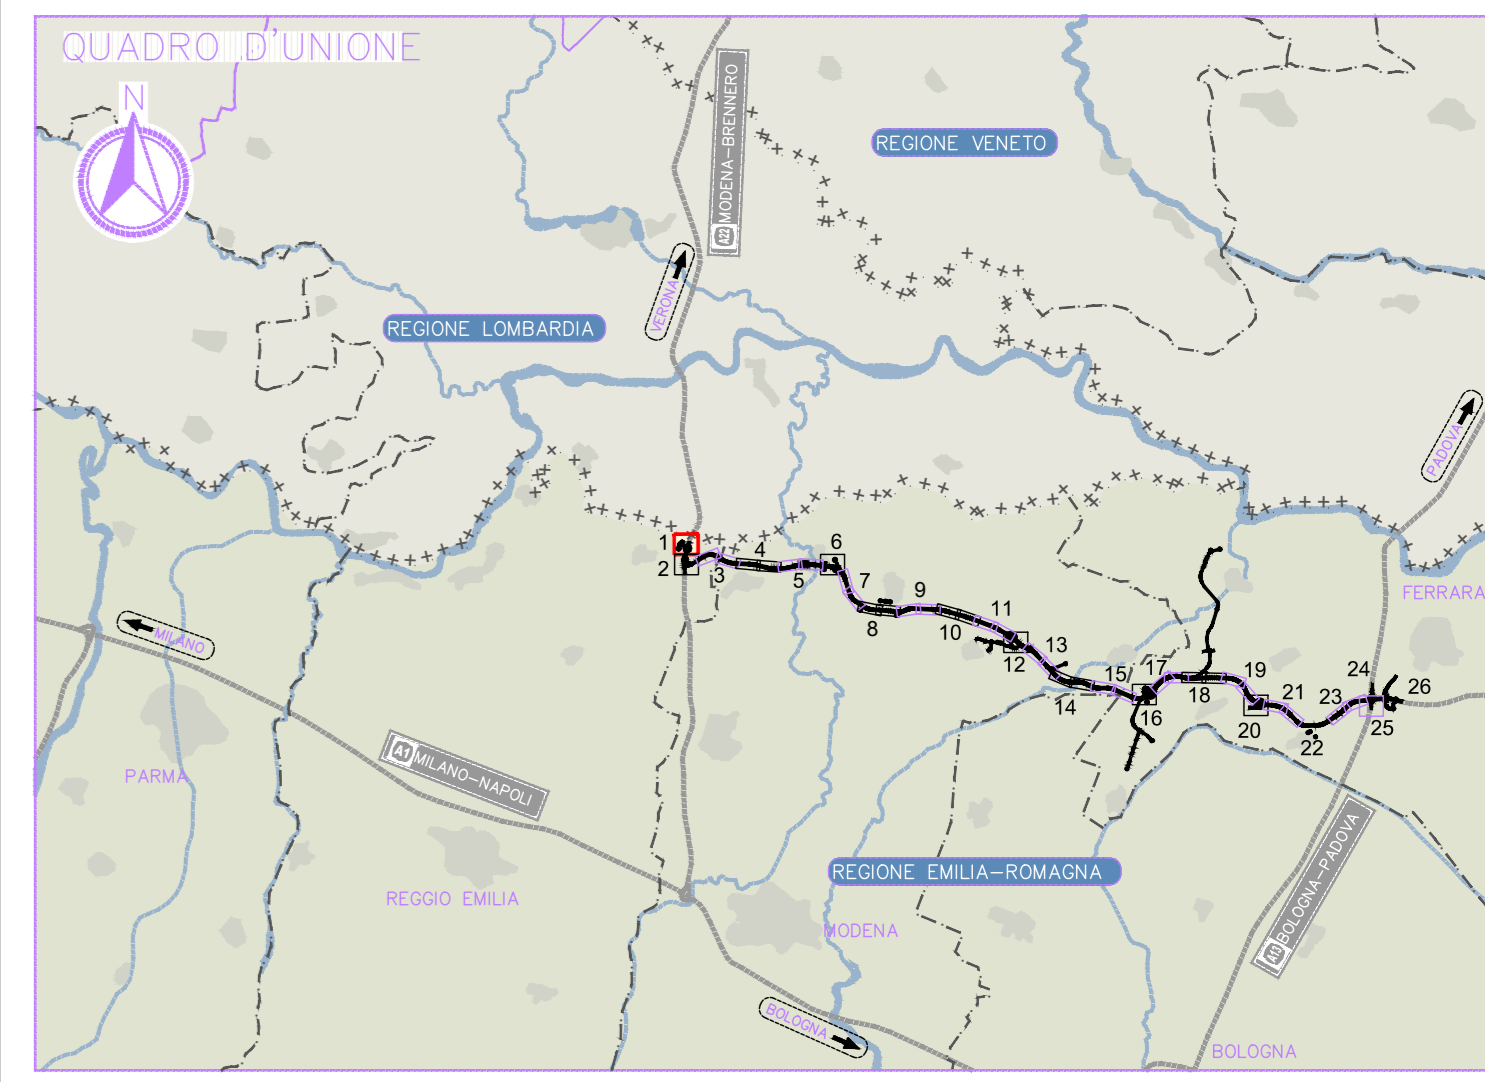

CAVIDOTTO IN RILEVATO CARREGGIATA NORD

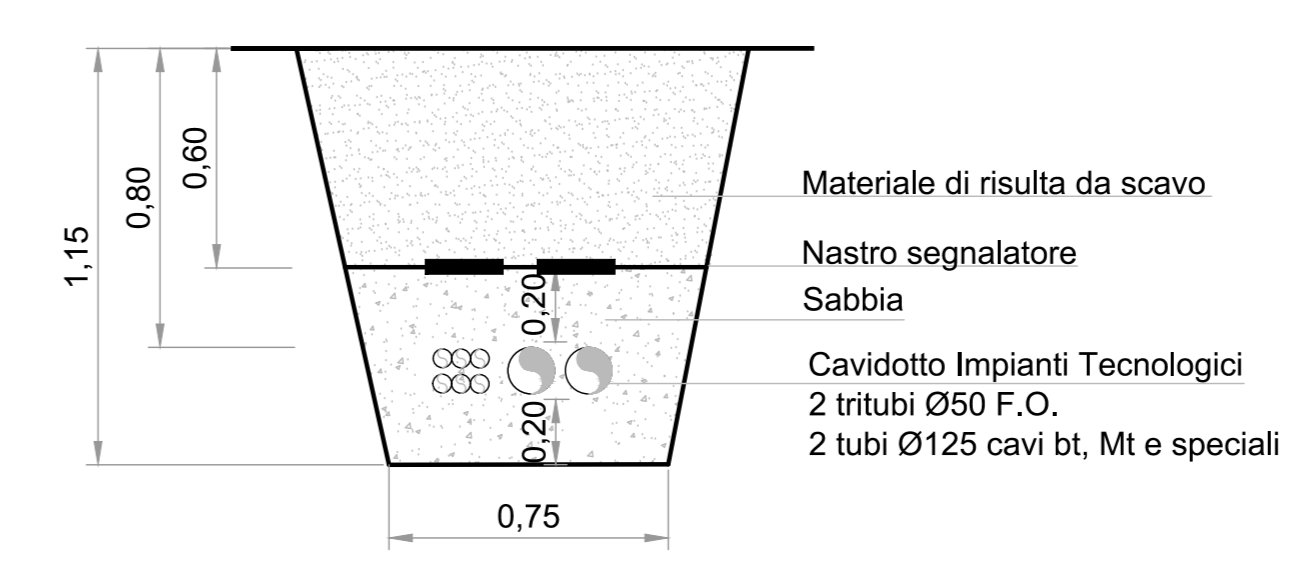

LEGENDA

- cabina autostrada (C1, C5, C10, C14, C16, C19)
- cabina in svinco
- cannone laser
- coppia di antenne telepass
- tipologia PMV
- installazione a cavalletto (PMV)
- antenna telepass, cannoni laser
- piazzola SOS
- centralina meteo secondaria
- centralina meteo principale
- traliccio metallico per supporto di:
- telecamera monitoraggio traffico
- tvcc - rilevamento incidenti
- centralina antinebbia impianto svinco
- impianto di sollevamento acque piattaforma
- impianto di trattamento acque di piattaforma equipaggiato con paratia motorizzata e strumentazione di controllo
- stazione radio base
- ridiffusione all'aperto con antenna
- Cavidotto - Infrastruttura in svinco
- Cavidotto - Distribuzione di utenza
- CABINA C1 CABINA C2
- limite competenza cabine

ELABORATI DI RIFERIMENTO

NOTE

- 1 - Gli impianti speciali, di illuminazione e antinebbia di svincolo sono indicati nelle rispettive planimetrie di svincolo. L'impianto antinebbia in svinco è rappresentato nelle relative planimetrie di svinco.
- 2 - In merito alle tipologie dei cavidotti in rilevato e di quelli di attraversamento, vedere le sezioni sulla tavola. Per tipologie e dimensioni dei pozzi, fare riferimento agli elaborati relativi alle sezioni autostradali.

IL CONCEDENTE: Regione Emilia-Romagna

IL CONCESSIONARIO: ARC AUTOSTRADA REGIONALE CISPADANA

AUTOSTRADA REGIONALE CISPADANA
 DAL CASELLO DI REGGIOLO-ROLO SULLA A22
 AL CASELLO DI FERRARA SUD SULLA A13
 CODICE C.U.P. E8180800000000

PROGETTO DEFINITIVO

IMPIANTI TECNICI
 PARTE GENERALE
 PLANIMETRIE
 PLANIMETRIA DI PROGETTO - POSIZIONAMENTO IMPIANTI IN ITINERE - TAVOLA N. 1

Ing. Antonio Anania
 Albo Ing. Paragrafo n° A2574

Dott. Ing. Antonio Anania
 IMPRESA (SOLAROTI) S.r.l. s.p.a.
 Via S. Maria Maddalena 4, 41012 REGGIOLO (MO)

Autonoma Regionale
 Casadei S.p.A.
 e consorzio
 Gessano/Pomati

G									
F									
E									
D									
C									
B	01.08.2019	EMISSIONE PER OTTEMPERANZA DECRETO VIA DEL 25.07.2017	Frassinetti	Lucarelli	Anania				
A	17.04.2012	EMISSIONE	Frassinetti	De Fazio	Salsi				
REV.	DATA	DESCRIZIONE	REDAZIONE	CONTROLLATO	APPROVAZIONE				
IDENTIFICAZIONE ELABORATO									
NUM. PROG.	REV.	DATA	GRUPPO	DESCRIZIONE	REDAZIONE	CONTROLLATO	APPROVAZIONE	DATA	SCALE
42101	P0	01/01/2012	A111010	TE	P2	01	B	17 AGOSTO 2019	1:2000