


LEGENDA

- cabina autostradale (C1, C5, C10, C14, C16, C19)
- cabina in itinere
- cannone laser
- coppia di antenne telepass
- tipologia PMV
- installazione a bandiera (PMV)
- installazione a cavalletto (PMV, antenne telepass, cannoni laser)
- piazzola SOS
- centralina meteo secondaria
- centralina meteo principale
- traliccio metallico per supporto di telecamera monitoraggio traffico tvcc rilevamento incidenti
- centralina antinebbia impianto itinere
- impianto di sollevamento acque piattaforma equipaggiato con paratia motorizzata e strumentazione di controllo
- stazione radio base
- ridiffusione all'aperto con antenna
- Cavodotto - Infrastruttura in itinere
- Cavodotto - Distribuzione a utenza
- limite competenza cabine


ELABORATI DI RIFERIMENTO

NOTE


- 1 - Gli impianti speciali, di illuminazione e antinebbia di svincolo sono indicati nelle rispettive planimetrie di svincolo. L'impianto antinebbia in itinere è rappresentato nelle relative planimetrie di itinere.
- 2 - In merito alle tipologie dei cavodotti in rilevato e di quelli di attraversamento, vedere le sezioni sulla tavola. Per tipologie e dimensioni dei pozzetti, fare riferimento agli elaborati relativi alle sezioni autostradali.

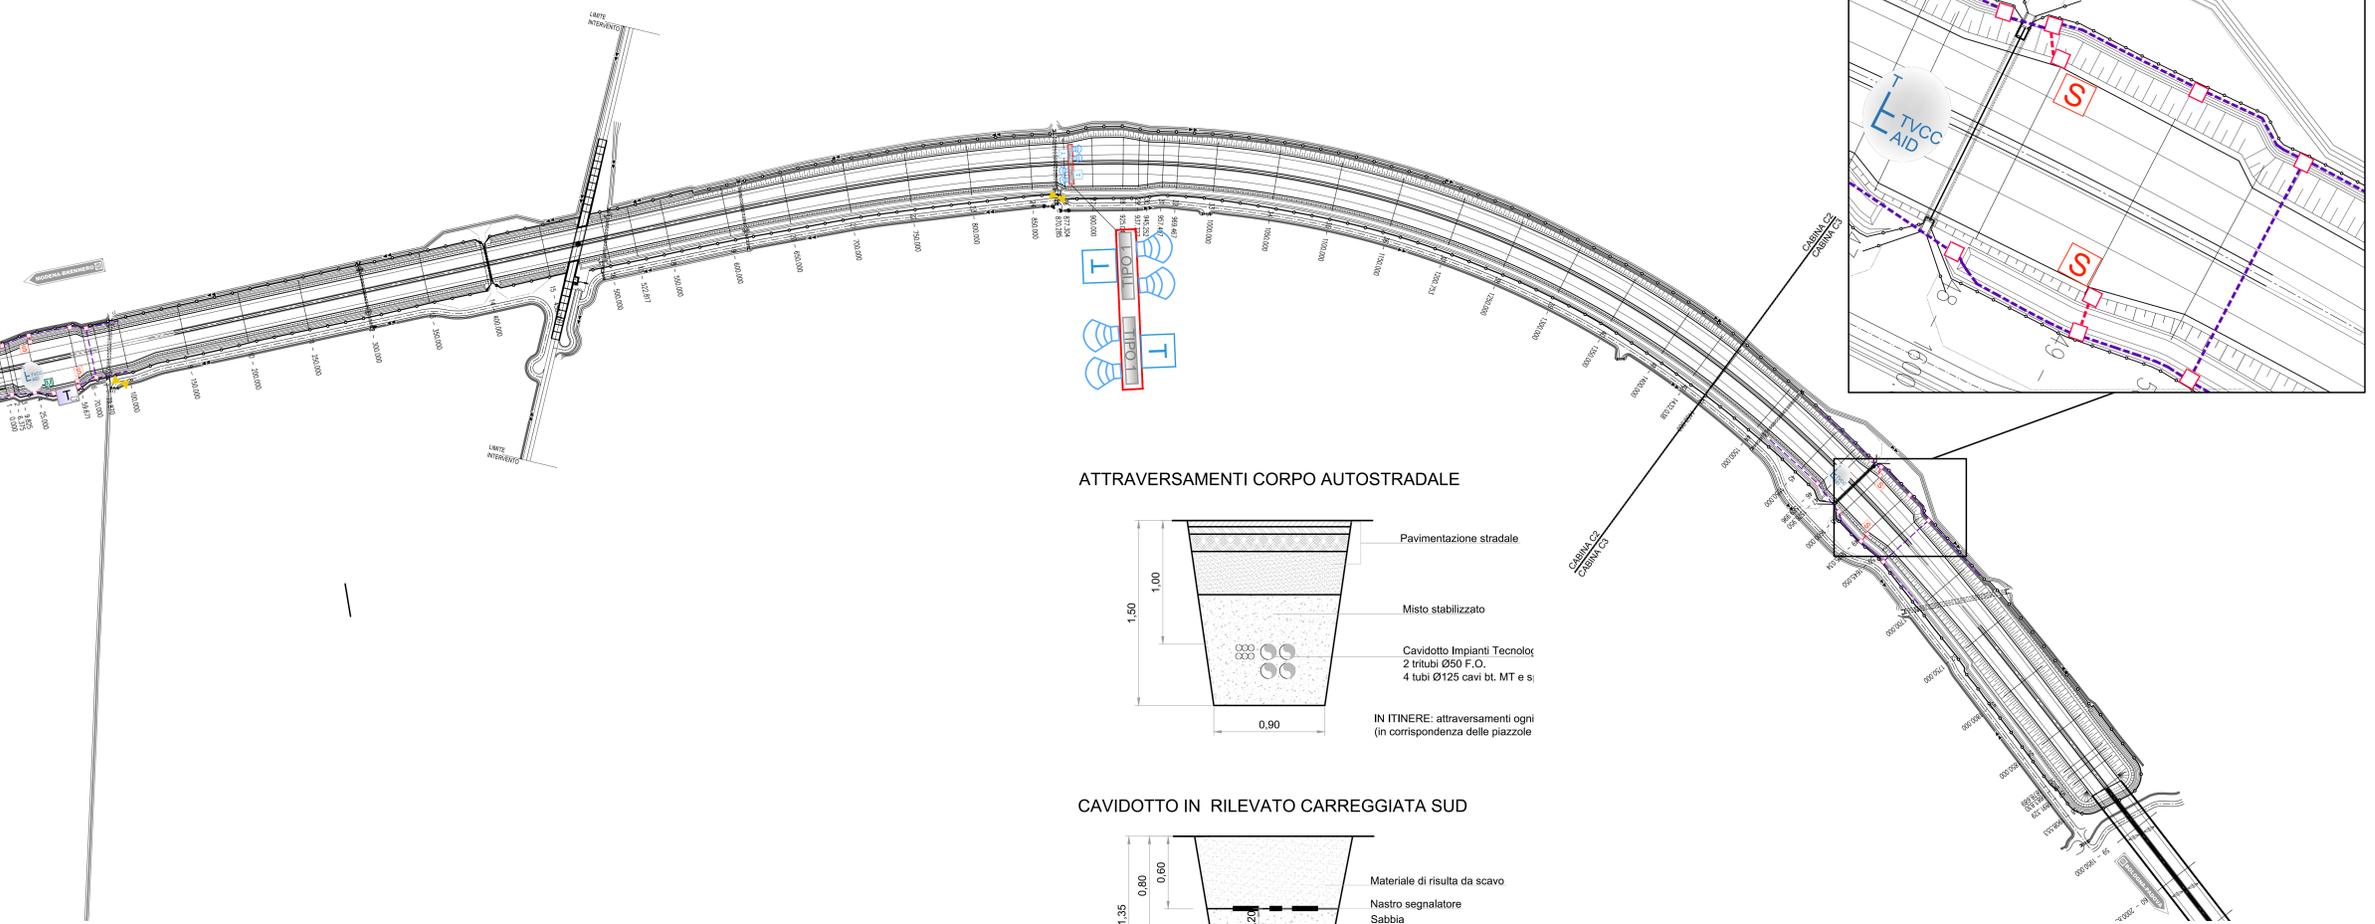



ATTRAVERSAMENTI CORPO AUTOSTRADALE

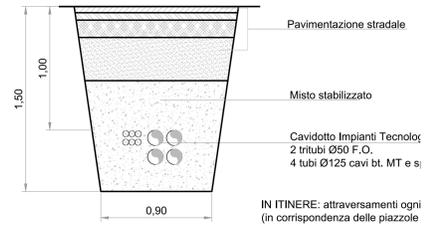


CAVIDOTTO IN RILEVATO CARREGGIATA SUD

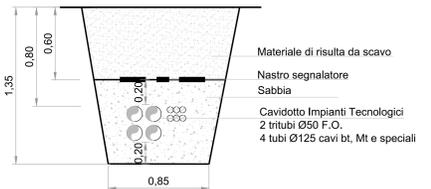

CAVIDOTTO IN RILEVATO CARREGGIATA NORD

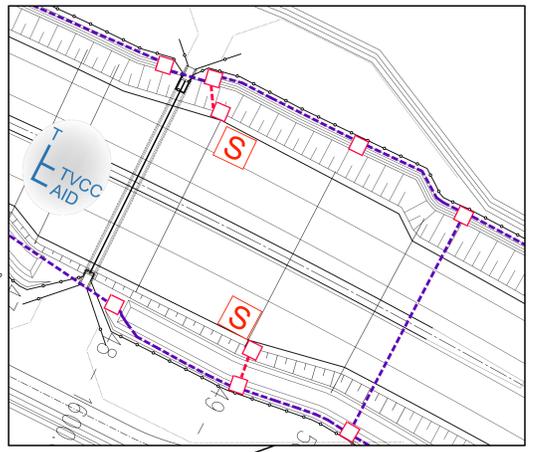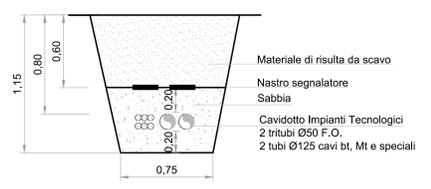

REGGIO EMILIA
ROLO (RE)

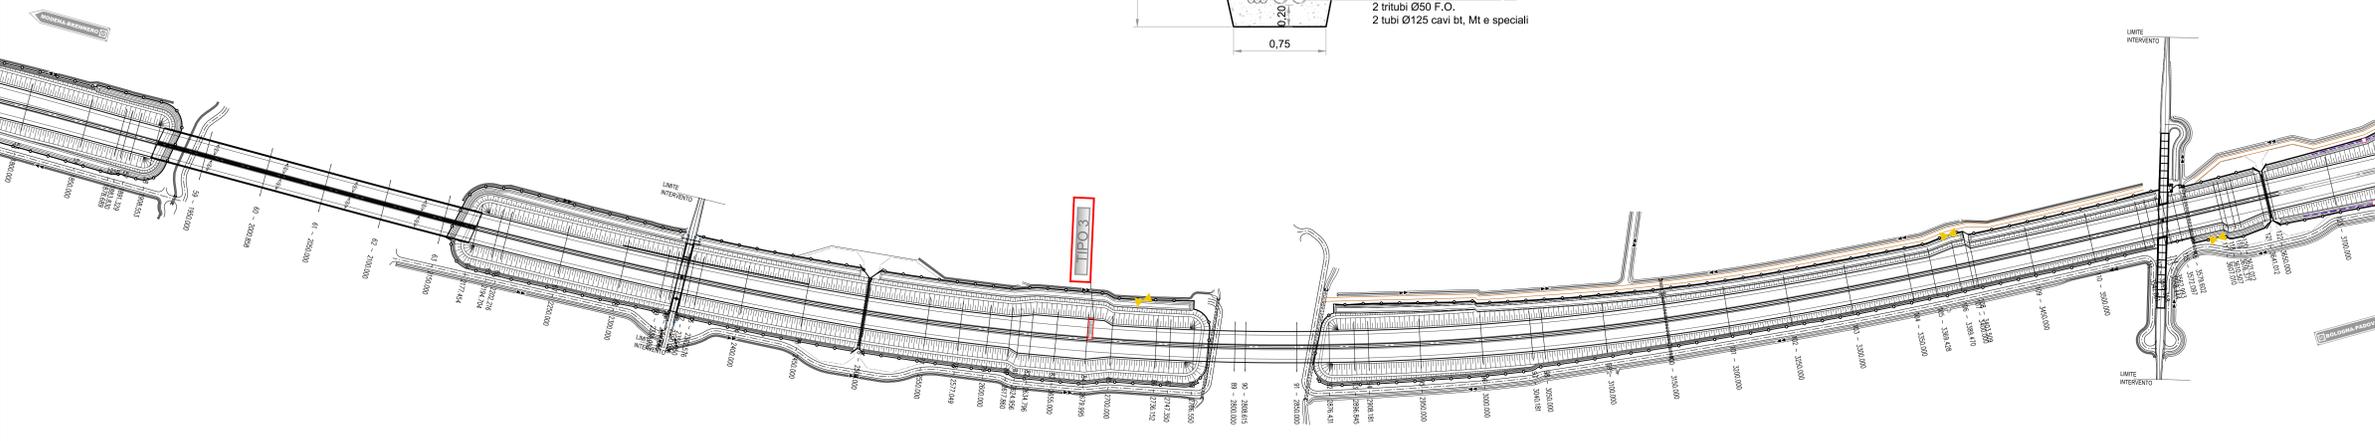

IL CONCEDENTE: Regione Emilia-Romagna

IL CONCESSIONARIO: ARC AUTOSTRADA REGIONALE CISPADANA

AUTOSTRADA REGIONALE CISPADANA DAL CASELLO DI REGGIOLO-ROLO SULLA A22 AL CASELLO DI FERRARA SUD SULLA A13

CODICE C.U.P. E81808000000009

PROGETTO DEFINITIVO

IMPIANTI TECNICI
PARTE GENERALE
PLANIMETRIE
PLANIMETRIA DI PROGETTO - POSIZIONAMENTO IMPIANTI IN ITINERE - TAVOLA N. 3

RESPONSABILE INTEGRAZIONE PRESTAZIONI SPECIALISTICHE: Ing. Antonio Anania

IL CONCESSIONARIO: Anania & Partners S.p.A. & PRESSIONE GENOVA PARTNER

Dott. Ing. Antonio Anania

G									
F									
E									
D									
C									
B	01.08.2019	EMISSIONE PER OTTEMPERANZA DECRETO V.L. DEL 28.07.2017	FRASSINETTI/UCARELLI ANANIA						
A	17.04.2012	EMISSIONE	FRASSINETTI/DE FAZIO SALSI						
REV.	DATA	DESCRIZIONE	REDAZIONE	CONTROLLATO	APPROVAZIONE				
IDENTIFICAZIONE ELABORATO									
NO. PROG.	NO. STR.	GRUPPO	CODICE OPER. REG.	INTE. OPER. REG.	NO. OPER. REG.	PROIEZIONE	NO. SCALA	DATA	AGOSTO 2019
4203	P0	0	000	A1100	0	TE	P2	03	03
SCALA: 1:2000									