

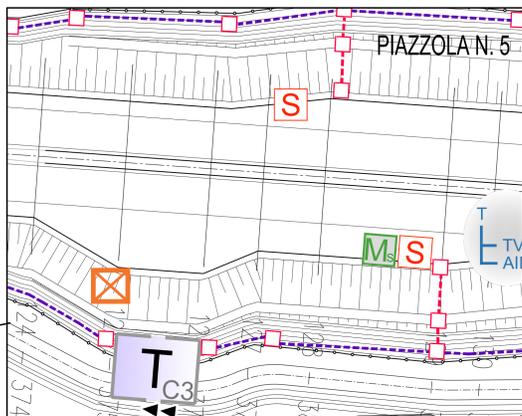


ATTRAVERSAMENTI CORPO AUTOSTRADALE

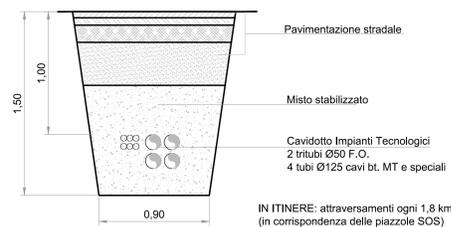


CAVIDOTTO IN RILEVATO CARREGGIATA SUD

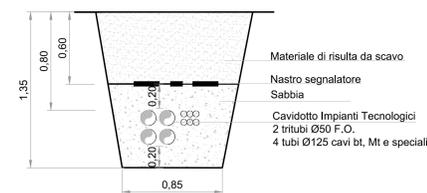


LEGENDA

- T** cabina autostradale (C1, C5, C10, C14, C16, C19)
- T** cabina in linea
- T** cannone laser
- T** coppia di antenne telepass
- T** tipologia PMV
- T** installazione a bandiera (PMV), antenne telepass, cannoni laser
- S** piazzola SOS
- M** centralina meteo secondaria
- M** centralina meteo principale
- T** traliccio metallico per supporto di: telecamera monitoraggio traffico tvcc rilevamento incidenti
- T** centralina antinebbia impianto lineare
- T** impianto di sollevamento acque piattaforma
- T** impianto di trattamento acque di piattaforma equipaggiato con paratia motorizzata e strumentazione di controllo
- SRB** stazione radio base
- SRB** ridiffusione all'aperto con antenna
- Cavidotto - infrastruttura in linea
- Cavidotto - Distribuzione a ulenza
- CABINA C3** limite competenza cabine
- CABINA C5** limite competenza cabine

PIAZZOLA N. 7

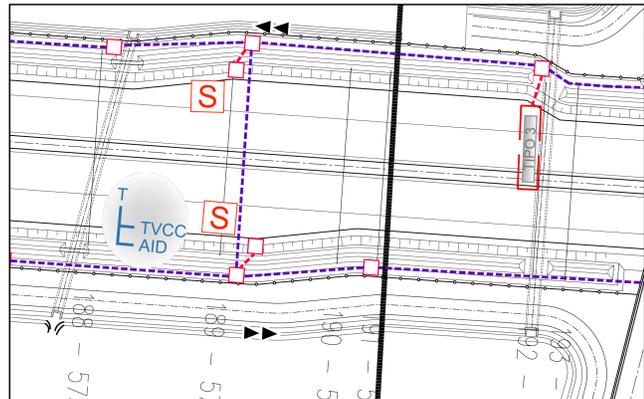

CAVIDOTTO IN RILEVATO CARREGGIATA NORD

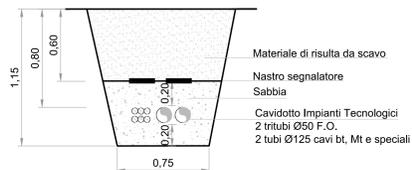

ELABORATI DI RIFERIMENTO

NOTE

- 1 - Gli impianti speciali, di illuminazione e antinebbia di svincolo sono indicati nelle rispettive planimetrie di svincolo. L'impianto antinebbia in linea è rappresentato nella relativa planimetria di linea.
- 2 - In merito alle tipologie dei cavidotti in rilevato e di quelli di attraversamento, vedere le sezioni sulla tavola. Per tipologie e dimensioni dei pozzetti, fare riferimento agli elaborati relativi alle sezioni autostradali.

IL CONCESSIONARIO



IL CONCESSIONARIO



AUTOSTRADA REGIONALE CISPADANA
DAL CASELLO DI REGGIO-ROLO SULLA A22
AL CASELLO DI FERRARA SUD SULLA A13

PROGETTO DEFINITIVO

IMPIANTI TECNICI
PARTE GENERALE
PLAQUIMETRIE
PLANIMETRIA DI PROGETTO - POSIZIONAMENTO IMPIANTI IN ITINERE - TAVOLA N. 4



RESPONSABILE INTEGRAZIONE PRESTAZIONI SPECIALISTICHE
Ing. Antonio Anania
Albo Ingegneri, n° 142574
Dott. Ing. Antonio Anania
Impresa EZZARDI & C. s.p.a.
Incarico: Direzione di Progetto e Controllo

IL CONCESSIONARIO
Autostada Regionale Cispadana S.p.A.
Il Presidente
Giuseppe Pizzani

G					
F					
E					
D					
C					
B	01.08.2019	EMISSIONE PER OTTEMPERANZA DECRETO VIA DEL 25.07.2017	Frassinetti	Lucarelli	Anania
A	17.04.2012	EMISSIONE	Frassinetti	De Fazio	Sala
REV.	DATA	RELAZIONE	CONFERMA	APPROVAZIONE	
IDENTIFICAZIONE ELABORATO					
NO. PROGETTO	NO. SITO	NO. SOTTO SITO	NO. SOTTO SOTTO SITO	NO. SOTTO SOTTO SOTTO SITO	NO. SOTTO SOTTO SOTTO SOTTO SITO
4204	01	0101	010101	01010101	0101010101
DATA: AGOSTO 2019					SCALA: 1:2000

NOVI DI MODENA (MO)