



PLANIMETRIA DI PROGETTO
(SCALA 1 : 500)

SVINCOLO
CALTANISSETTA SUD

QUADRO D'UNIONE

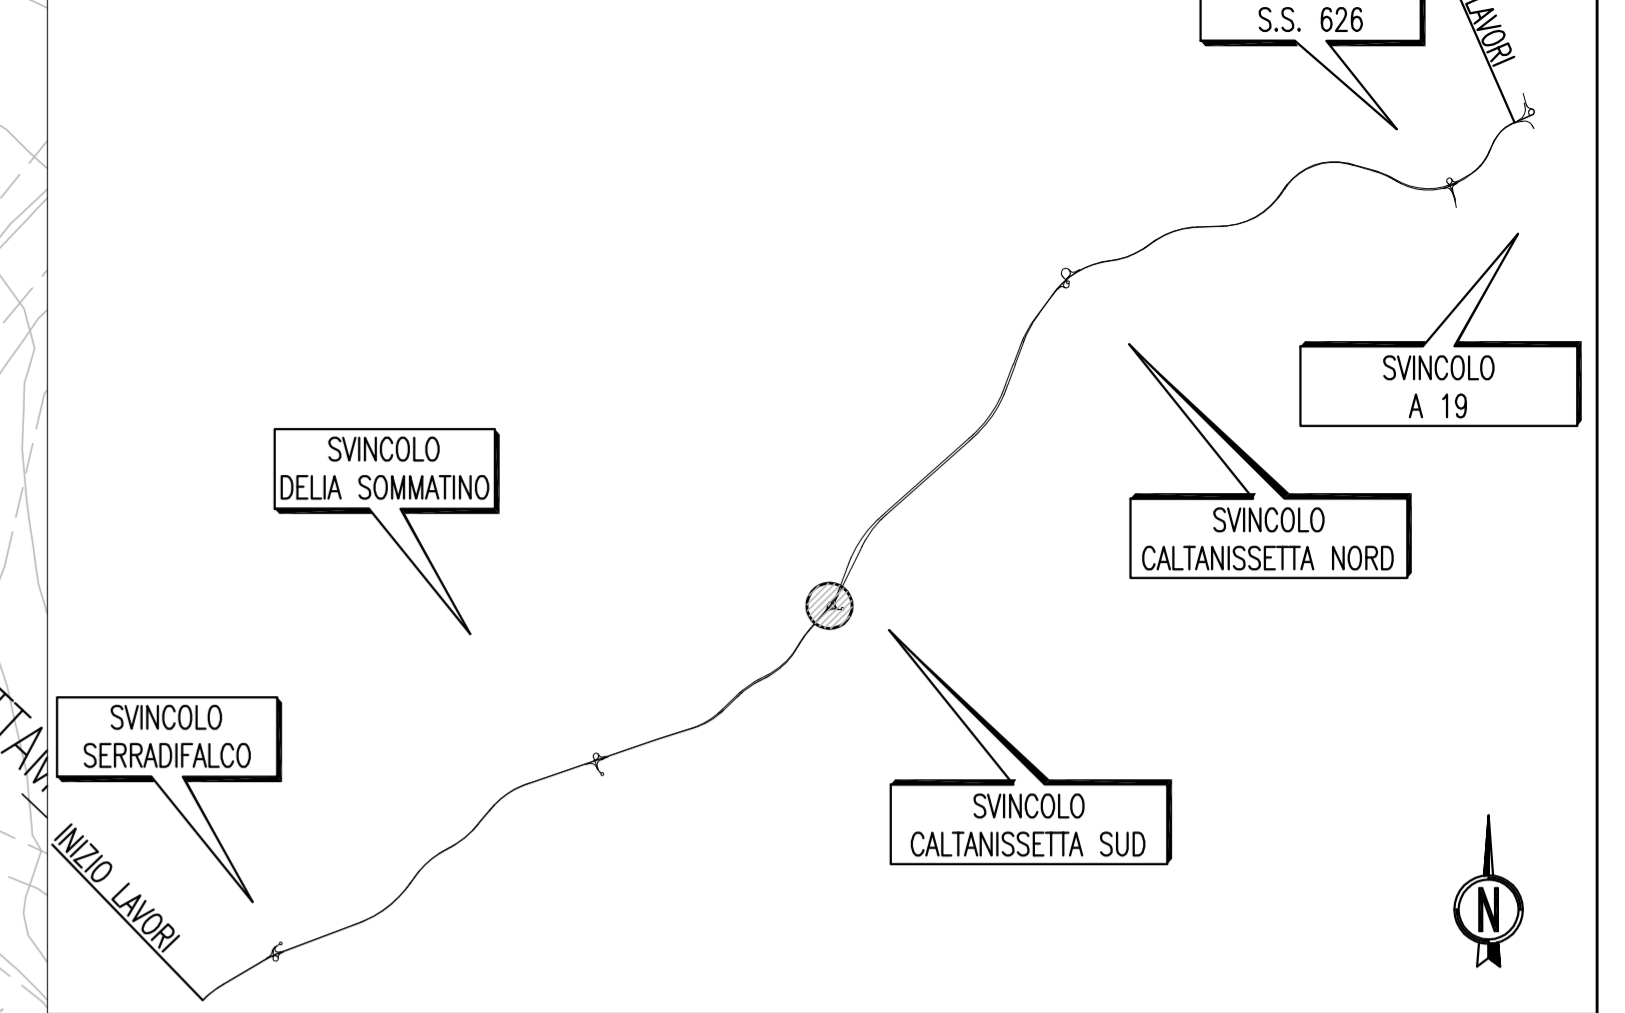

SVINCOLO CALTANISSETTA SUD

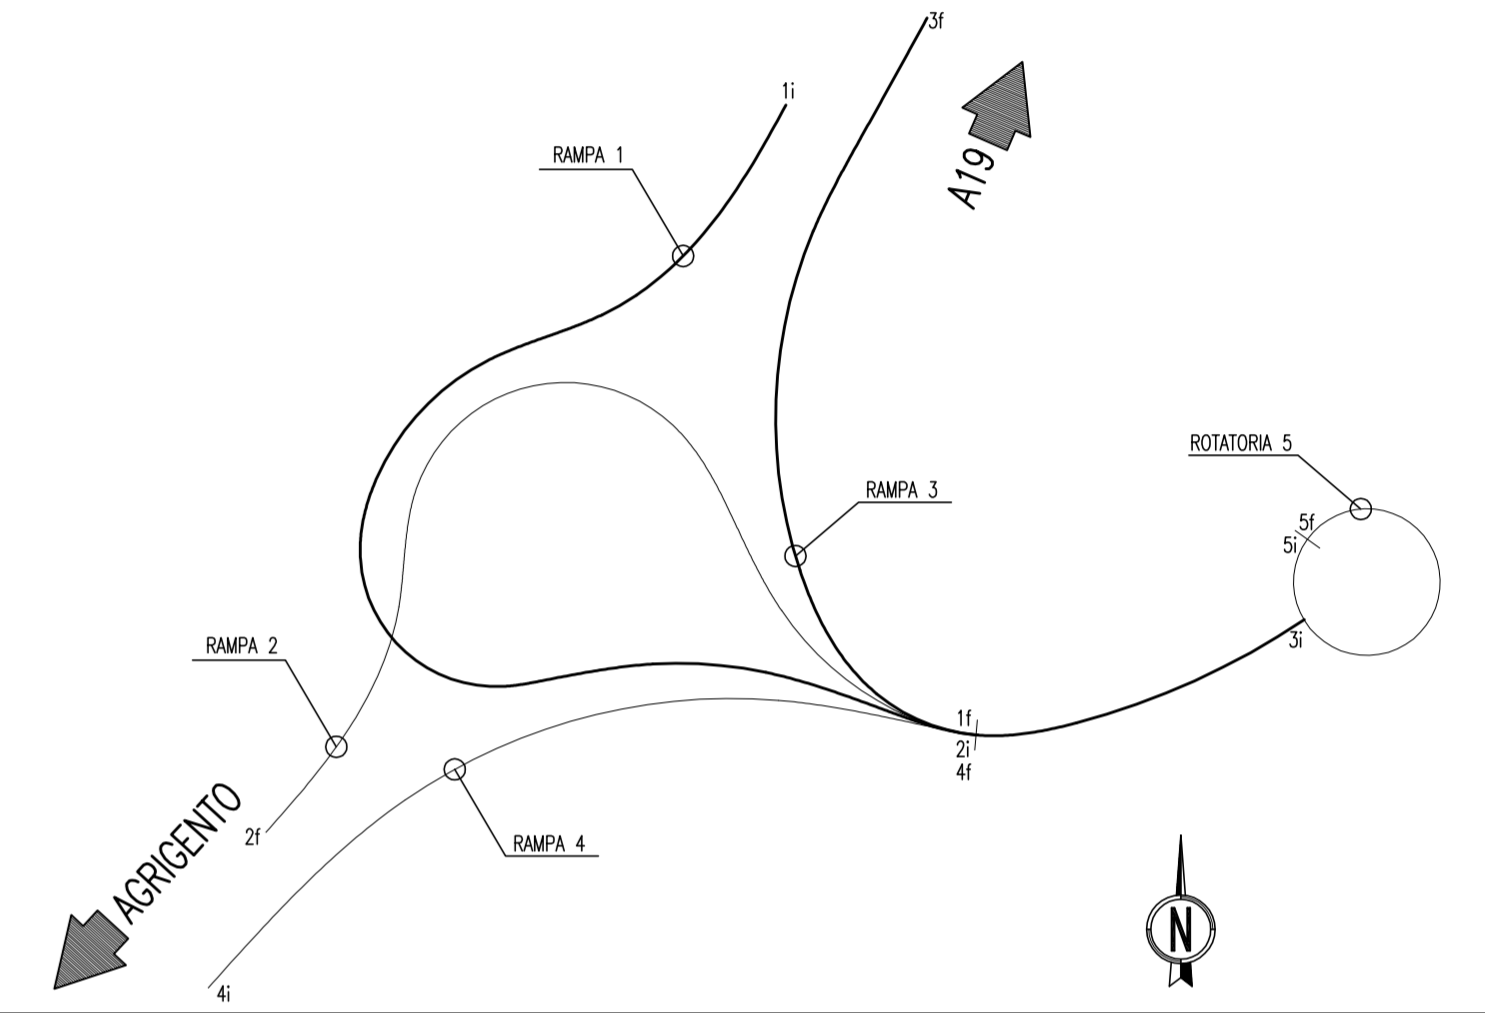

PA 12/09
CORRIDOIO PLURIMODALE TIRRENO - NORD EUROPA
ITINERARIO AGRIGENTO - CALTANISSETTA - A19
S.S. N° 640 "DI PORTO EMPEDOCLE"
AMMODERNAMENTO E ADEGUAMENTO ALLA CAT. B DEL D.M. 5.11.2001
Dal km 44+000 allo svincolo con l'A19

PROGETTO ESECUTIVO



INTERSEZIONI E SVINCOLI - VIABILITA' INTERFERITA
SVINCOLO CALTANISSETTA SUD - SV3

PLANIMETRIA DI PROGETTO - TAV.2/2

Codice Unico Progetto (CUP) : F91B0900070001

Codice Elaborato:
PA12_09 - E 057 S I 2 0 3 S V 0 3 Z P 8 0 0 2 B 1:500

F							
E							
D							
C							
B	Luglio 2011	Revisione a seguito di incontri con il Committente	S.TERRENO	R.CAPOCCHI	M. LITI	P. PAGLINI	
A	Aprile 2011	EMISSIONE	S.TERRENO	A.TURSO	M. LITI	P. PAGLINI	
REV.	DATA	DESCRIZIONE	REDATTO	VERIFICATO	APPROVATO	AUTORIZZATO	
Responsabile del procedimento:			Ing. MAURIZIO ARAMINI				

--	--	--	--