



ATTRAVERSAMENTI CORPO AUTOSTRADALE

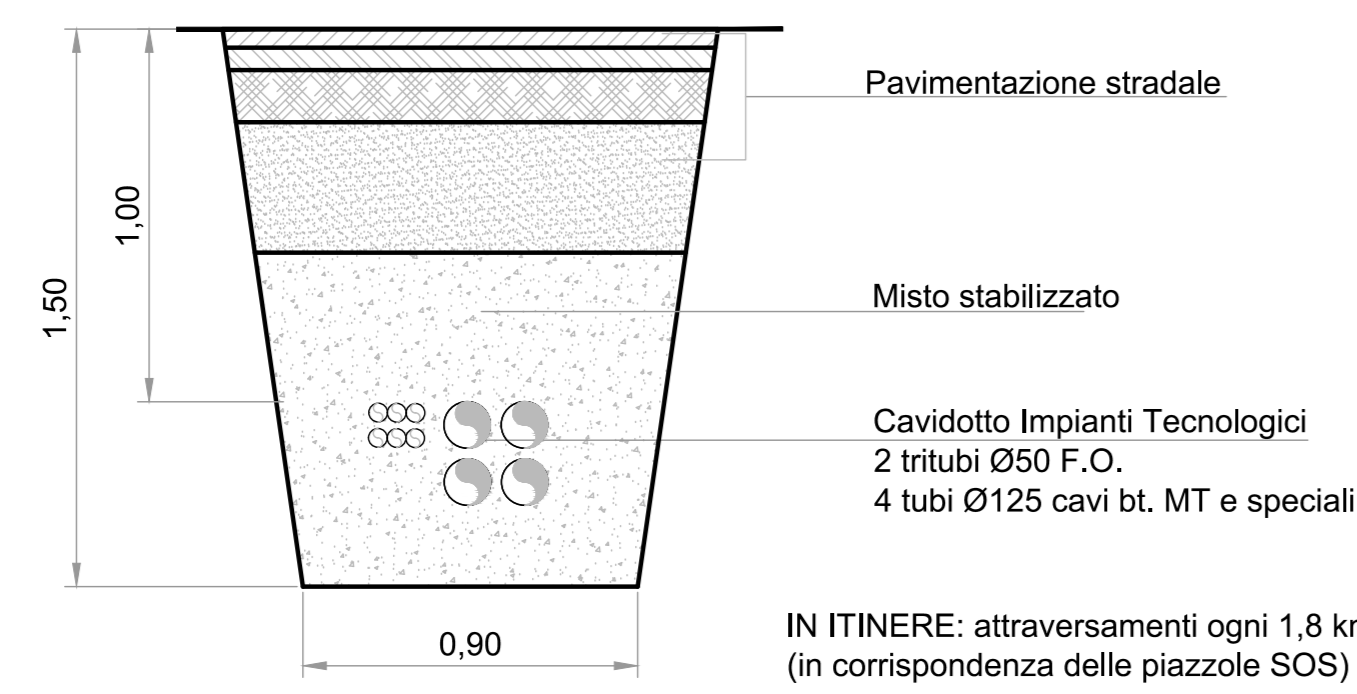


IN ITINERE: attraversamenti ogni 1,8 km (in corrispondenza delle piazzole SOS)



CAVIDOTTO IN RILEVATO CARREGGIATA SUD

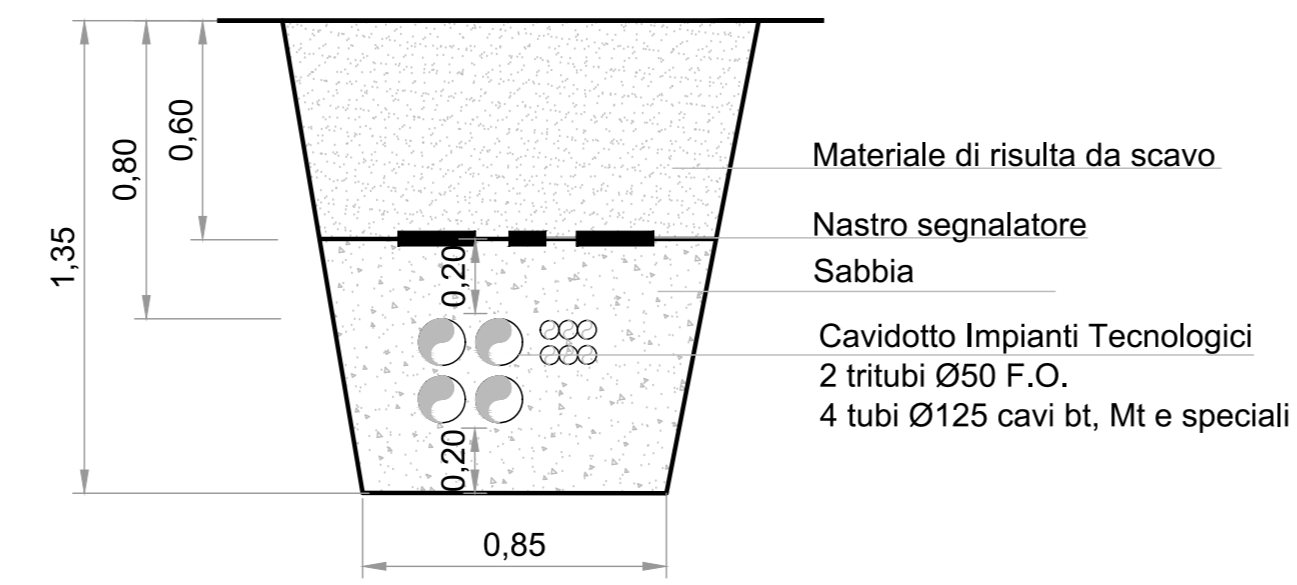

CAVIDOTTO IN RILEVATO CARREGGIATA NORD

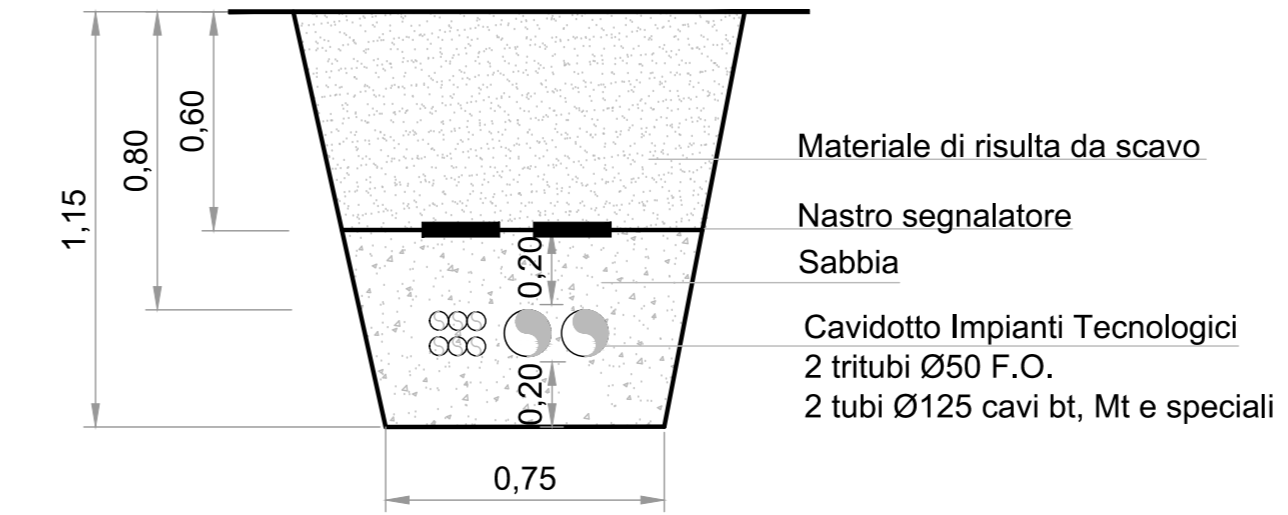

PIAZZOLA N. 13

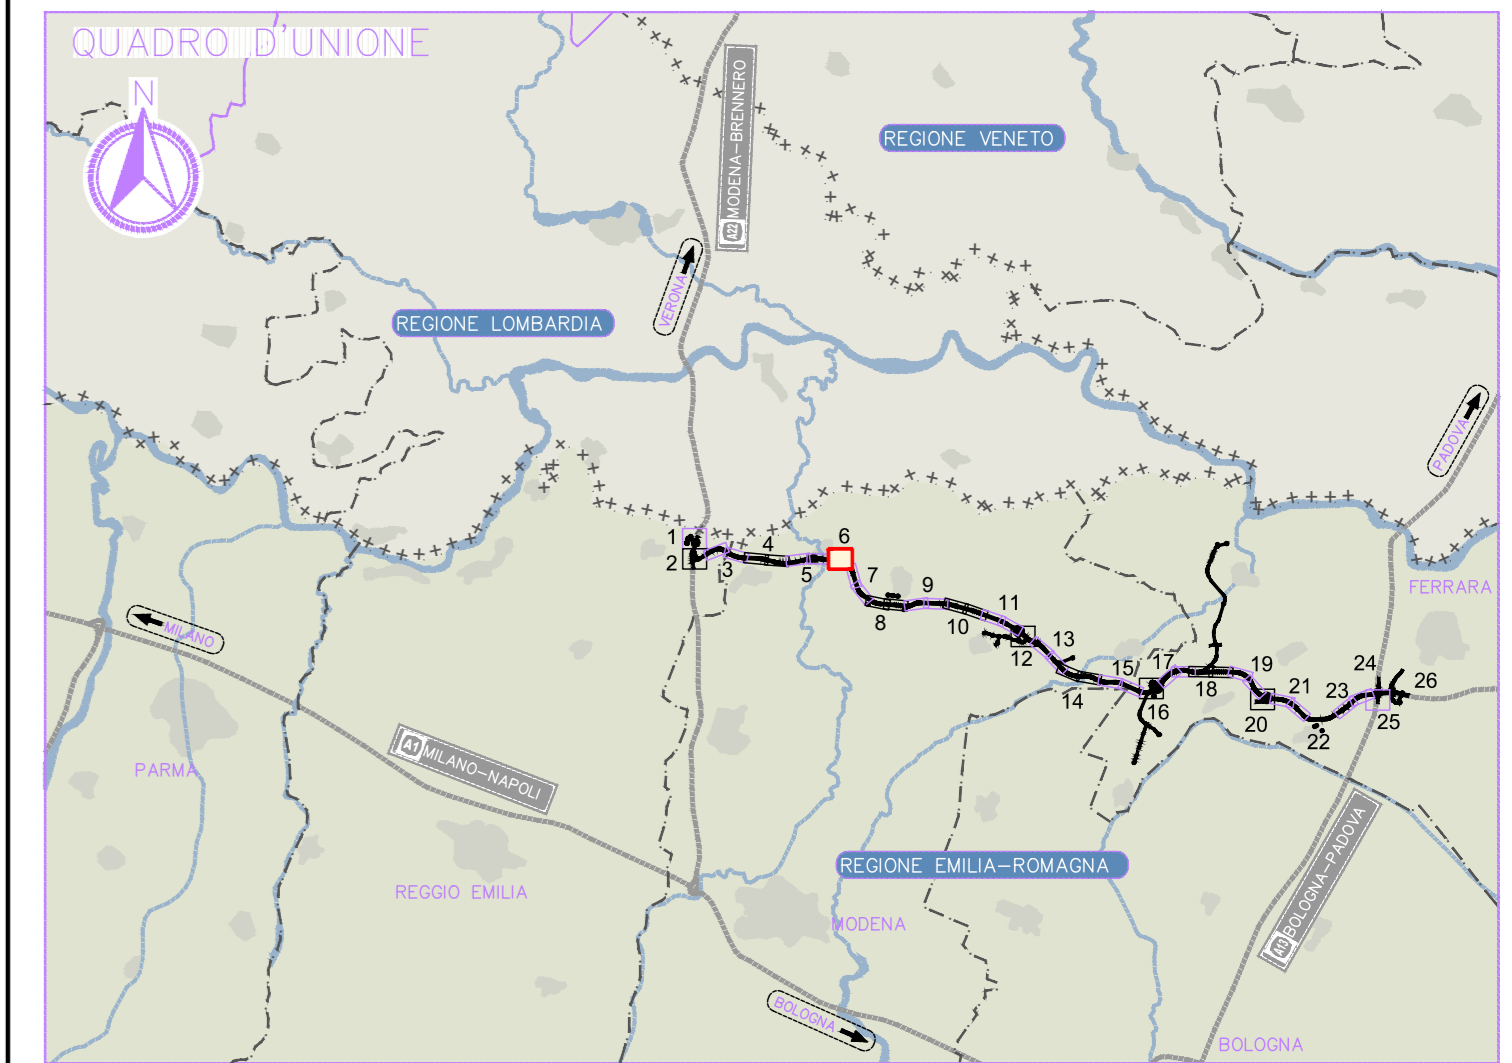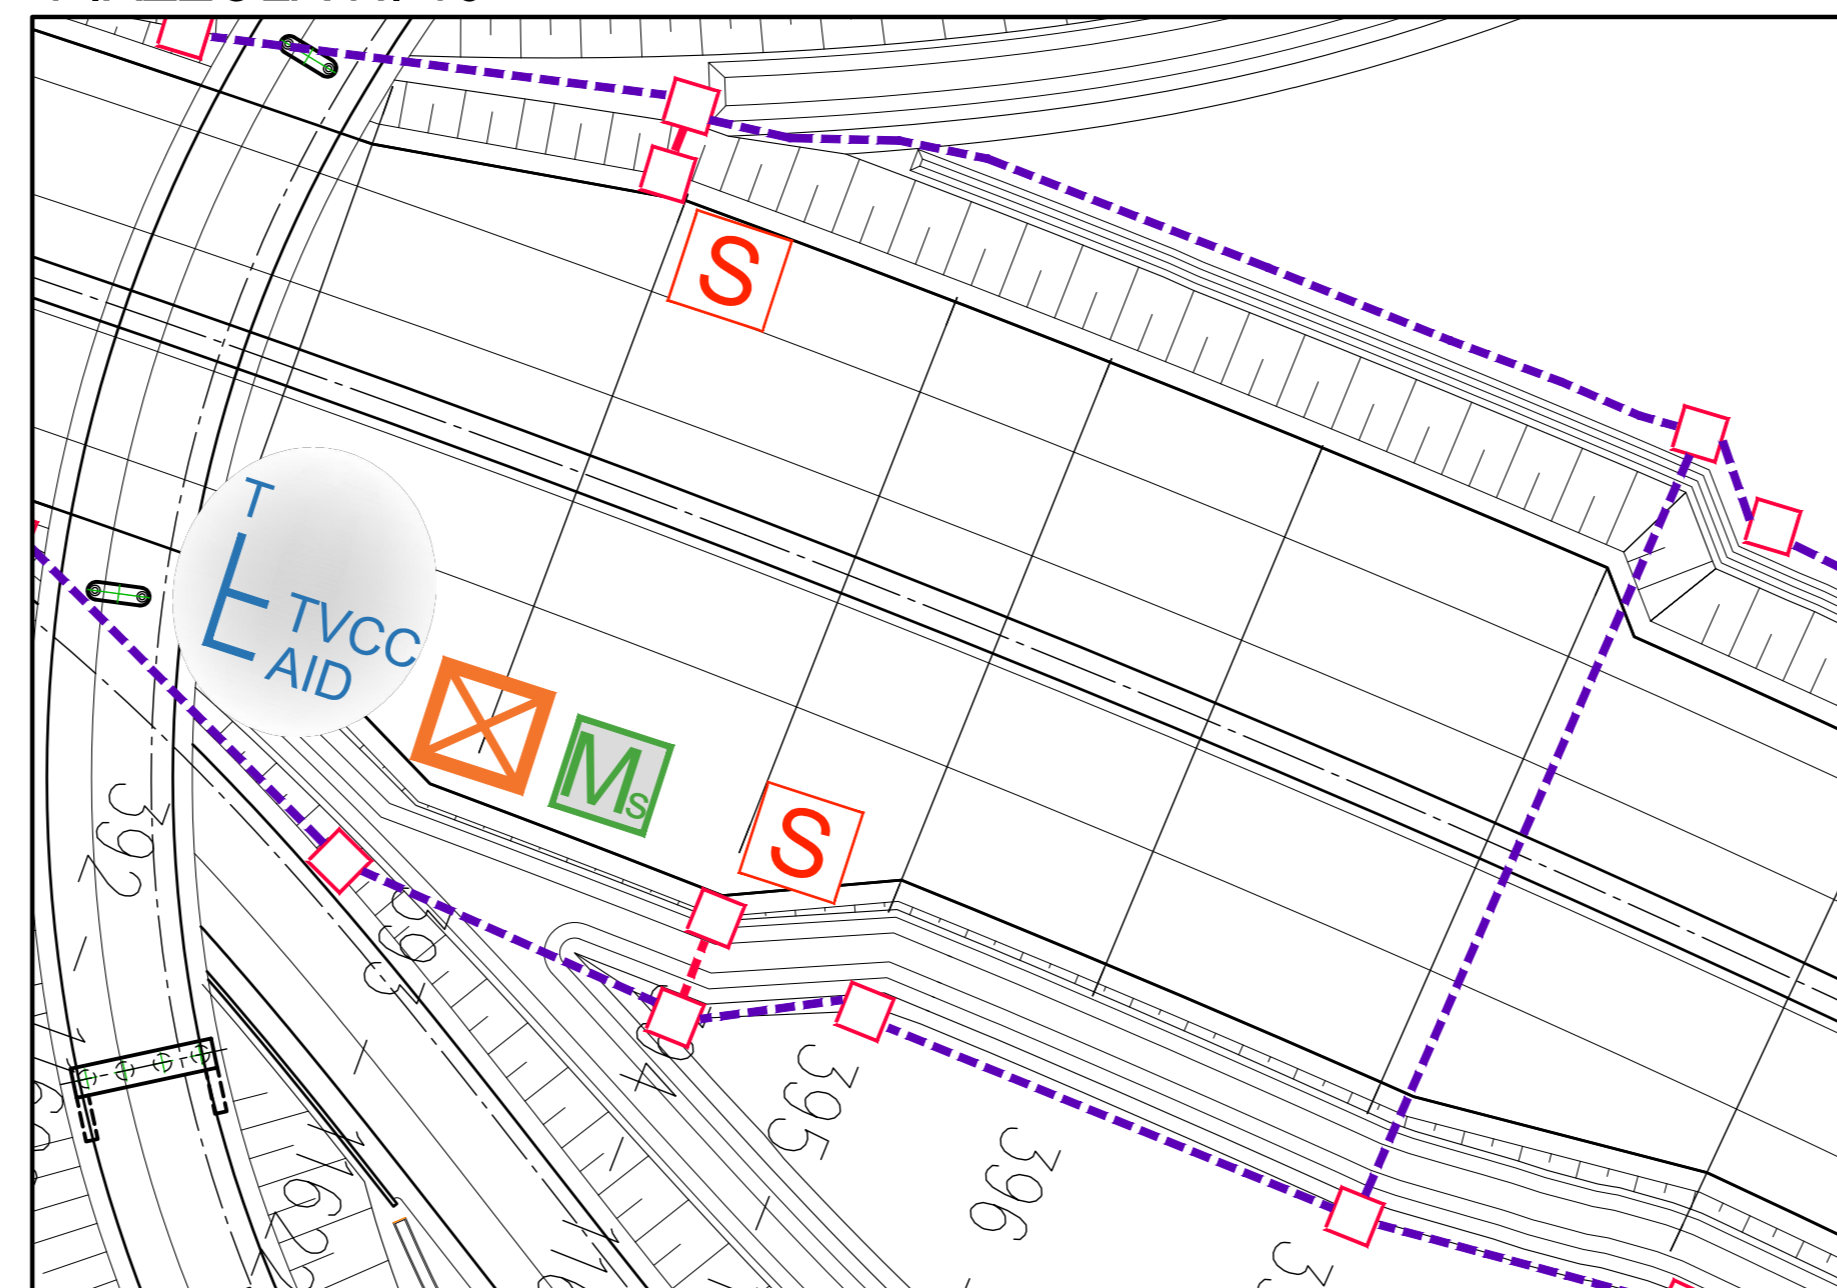

LEGENDA

- cabina autostazione (C1, C5, C10, C14, C16, C19)
- cabina in itinere
- cannone laser
- coppia di antenne telepass
- tipologia PMV
- installazione a bandiera (PMV)
- piazzola SOS
- centralina meteo secondaria
- centralina meteo principale
- traffico metallico per supporto di:
- telecamera monitoraggio traffico
- tvcc rilevamento incidenti
- centralina antinebbia impianto itinere
- impianto di sollevamento acque piattaforma
- impianto di trattamento acque di piattaforma equipaggiato con paratia motorizzata e strumentazione di controllo
- stazione radio base
- diffusione all'aperto con antenna
- Cavidotto - Infrastruttura in itinere
- Cavidotto - Distribuzione a utenza
- limite competenza cabine

ELABORATI DI RIFERIMENTO

NOTE

- Gli impianti speciali, di illuminazione e antinebbia di veicolo sono indicati nelle rispettive planimetrie di svincolo. L'impianto antinebbia in itinere è rappresentato nelle relative planimetrie di itinere.
- In merito alle tipologie dei cavidotti in rilevato e di quelli di attraversamento, vedere le sezioni sulla tavola. Per tipologie e dimensioni dei pozzi, fare riferimento agli elaborati relativi alle sezioni autostradali.

IL CONCEDENTE: Regione Emilia-Romagna

IL CONCESSIONARIO: ARCA AUTOSTRADA REGIONALE CISPADANA

**AUTOSTRADA REGIONALE CISPADANA**  
DAL CASELLO DI REGGIOLO-ROLO SULLA A22  
AL CASELLO DI FERRARA SUD SULLA A13

CODICE C.U.P. E8180800000009

**PROGETTO DEFINITIVO**

IMPIANTI TECNICI  
PARTE GENERALE  
PLANIMETRIE

PLANIMETRIA DI PROGETTO - POSIZIONAMENTO IMPIANTI IN ITINERE - TAVOLA N. 6

RESPONSABILE INTEGRAZIONE PRESTAZIONI SPECIALISTICHE: Ing. Antonio Anania

IL CONCESSIONARIO: Autorstrada Regionale Casadina S.p.A. e consorzio Gestore Frazioni

REDAZIONE: Frassinetti De Fazio Salsi

CONTROLLO: Frassinetti De Fazio Salsi

APPROVAZIONE: Dott. Ing. Antonio Anania

IMPRESA: FRASSINETTI DE FAZIO S.P.A.

DATA: 17.04.2012

EMISSIONE: 17.04.2012

FRASSINETTI DE FAZIO SALSIS

AGOSTO 2019

SCALE: 1:2000