




ATTRAVERSAMENTI CORPO AUTOSTRADALE

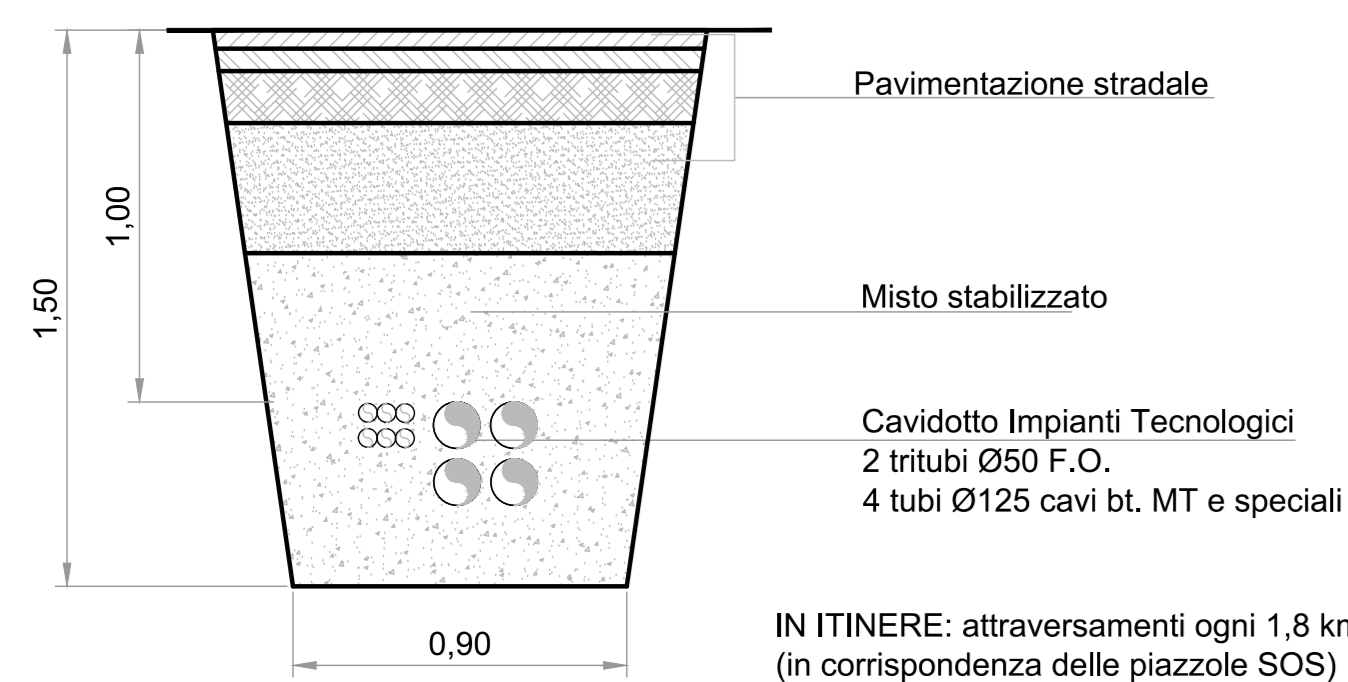


PIAZZOLA N. 15

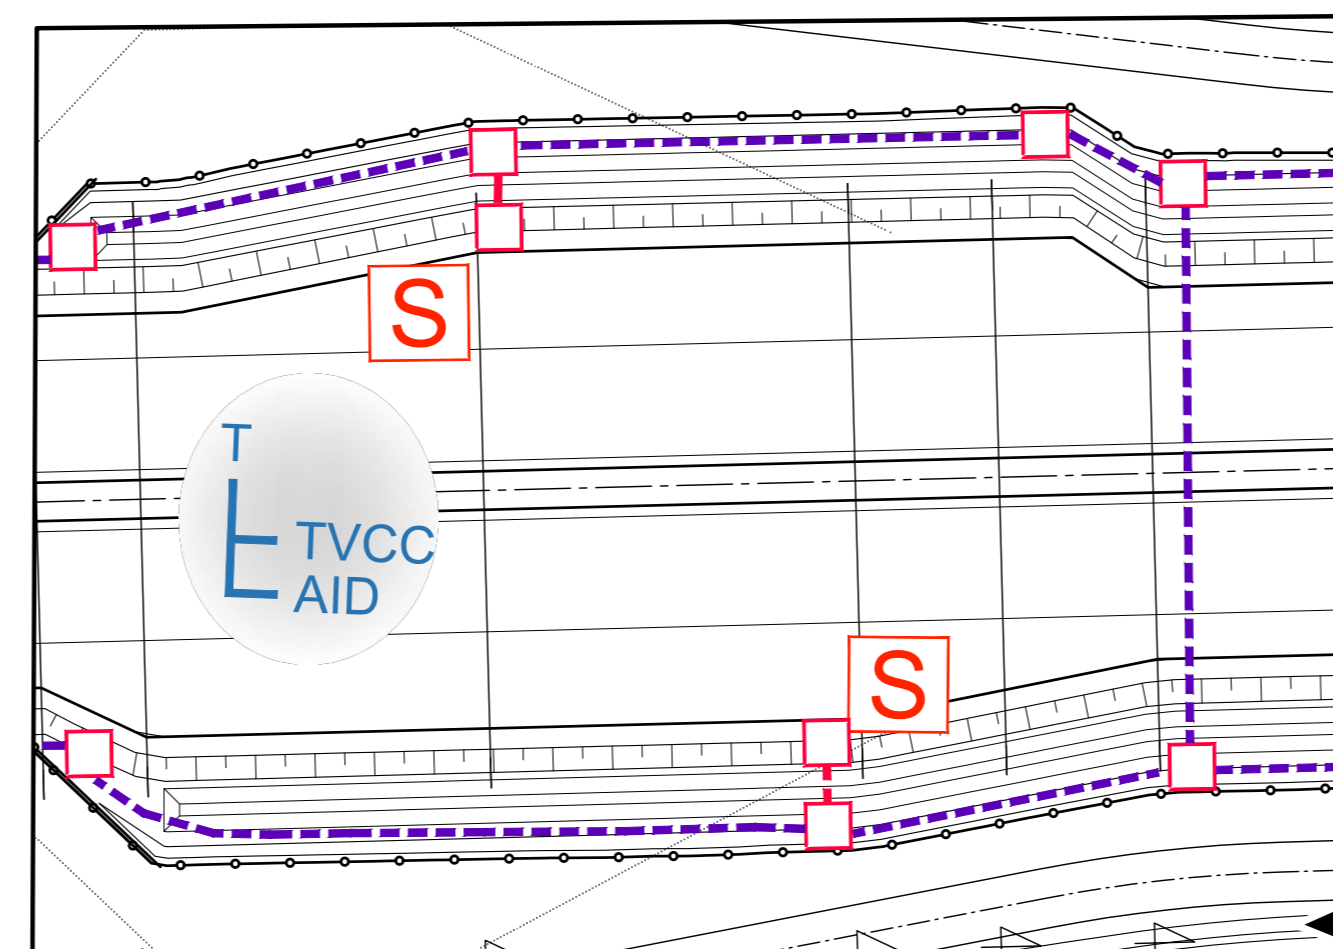



PIAZZOLA N. 16

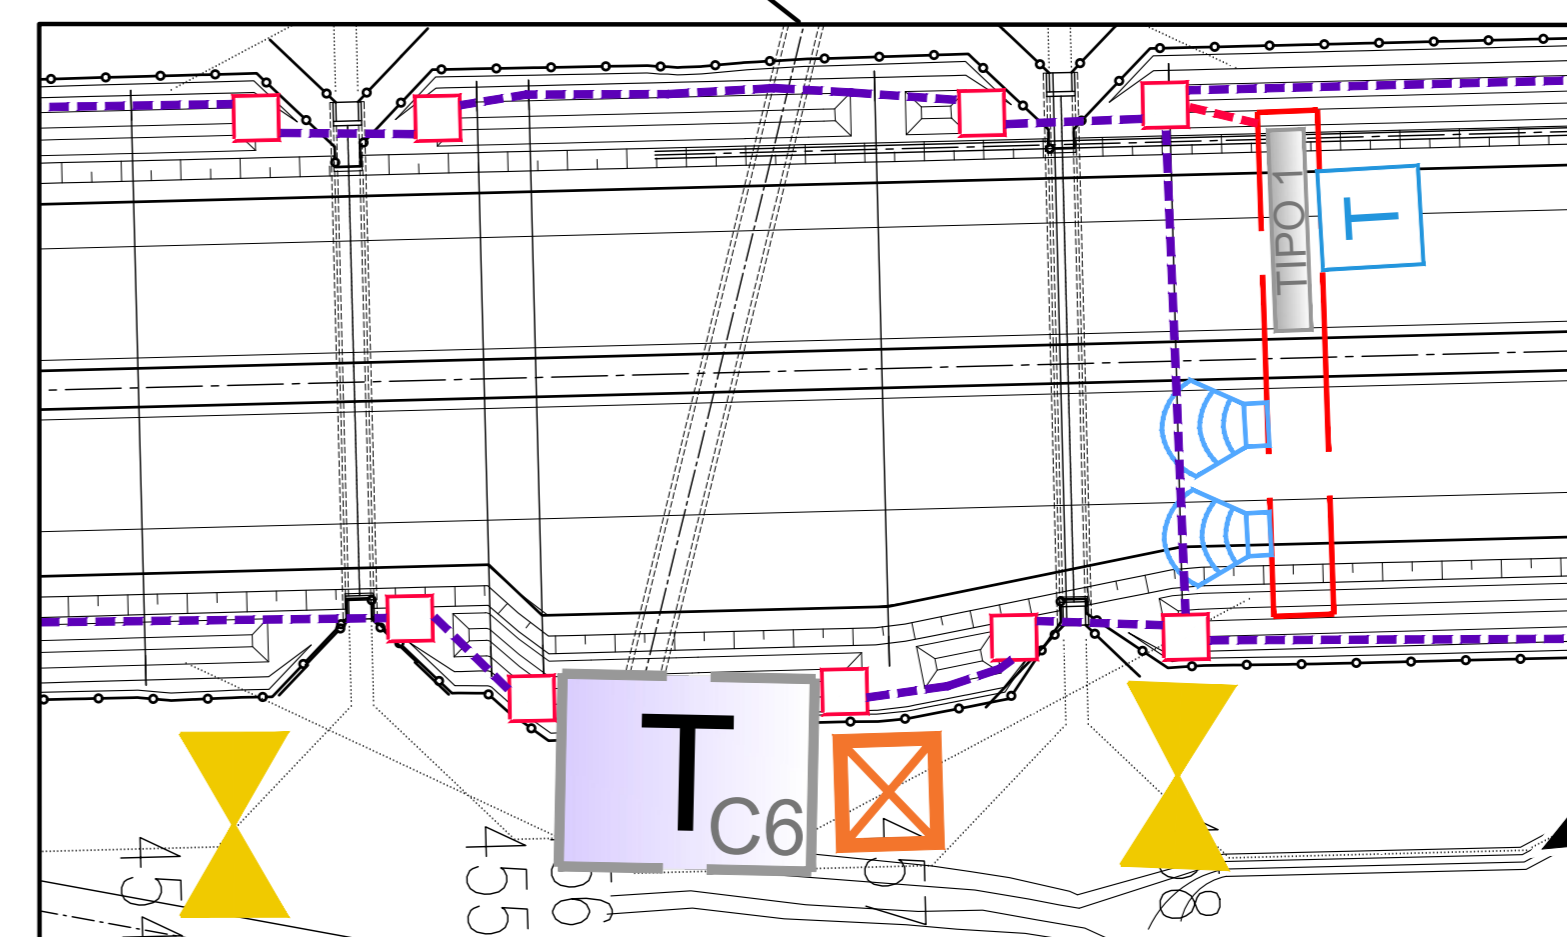

CAVIDOTTO IN RILEVATO CARREGGIATA SUD

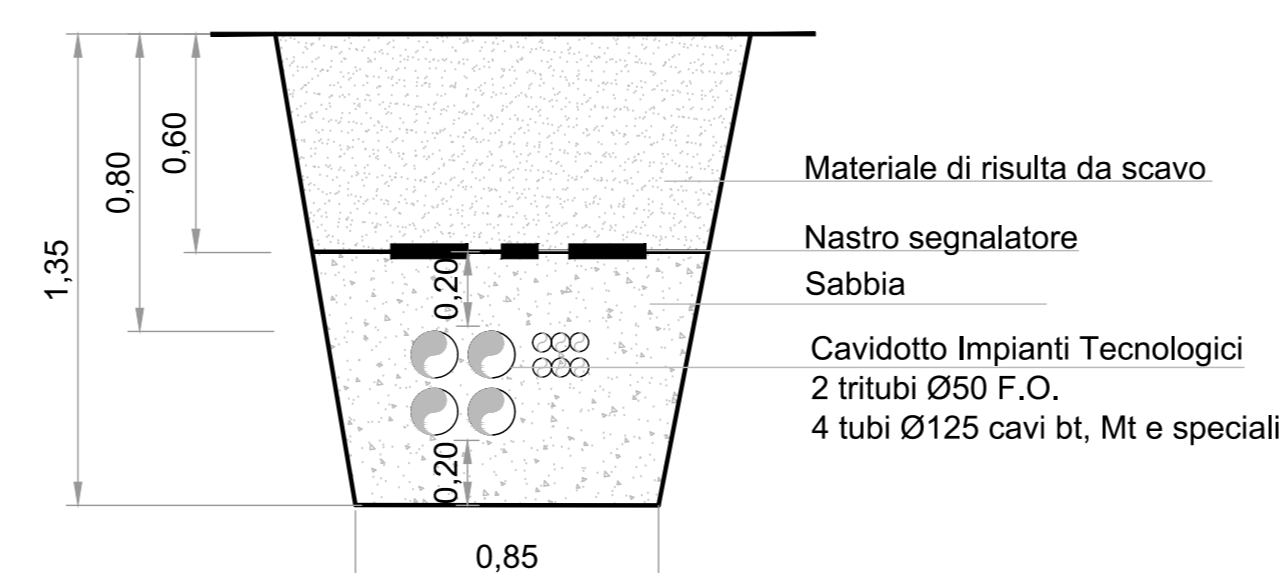

CAVIDOTTO IN RILEVATO CARREGGIATA NORD

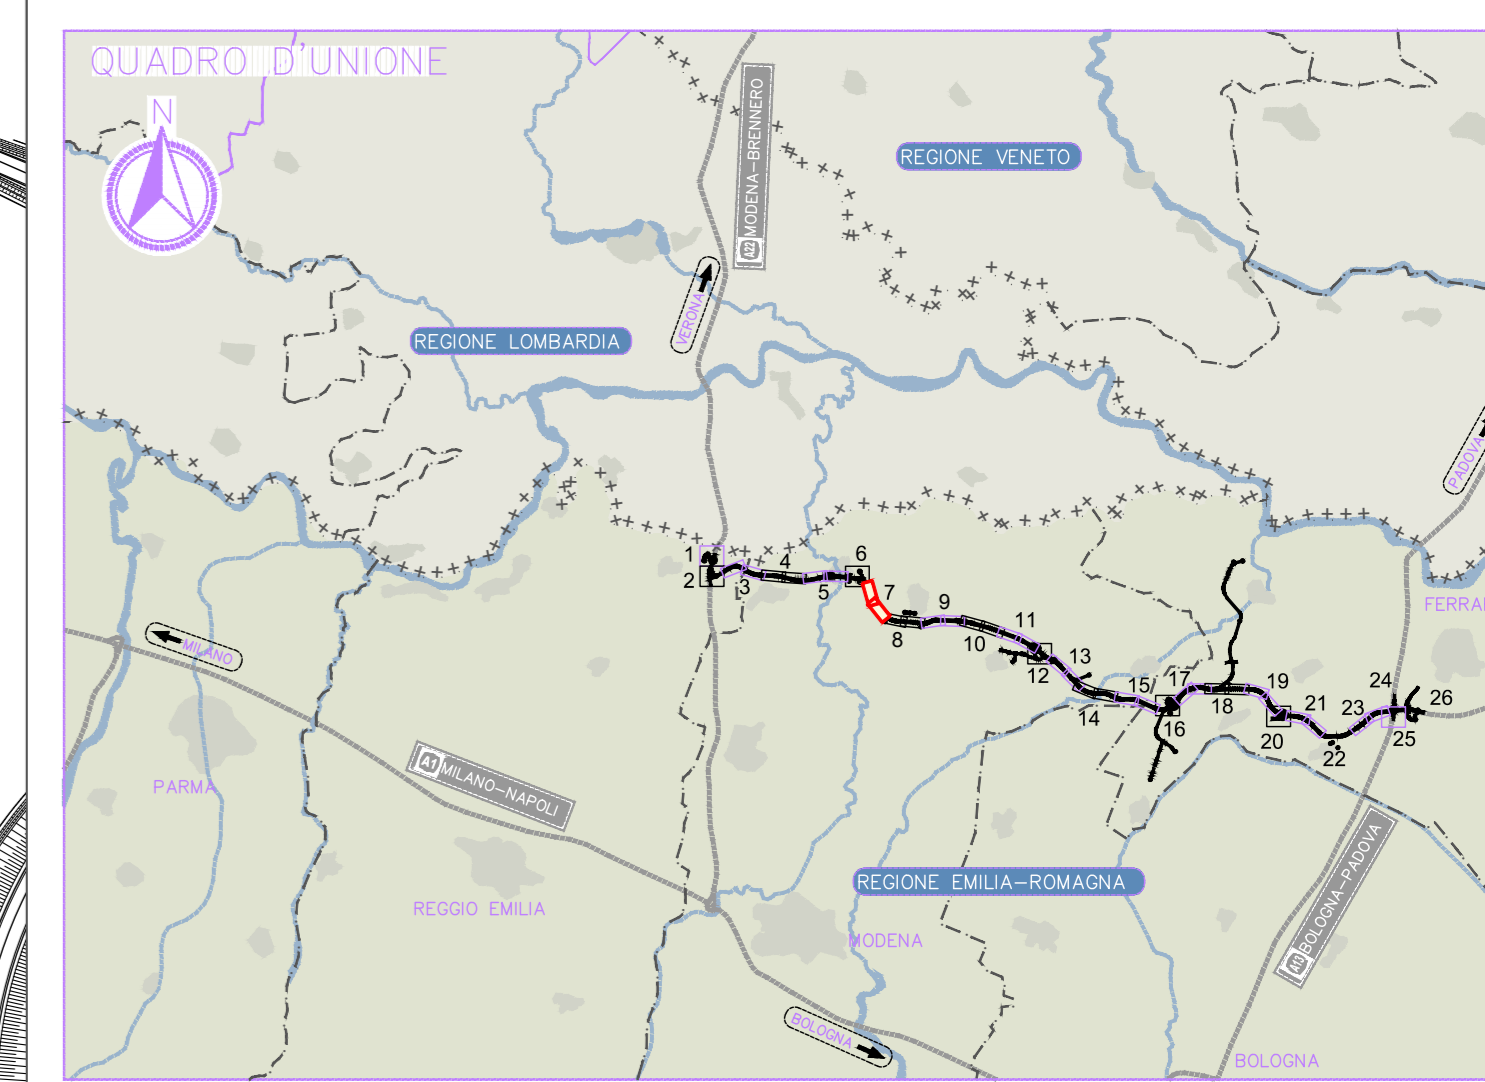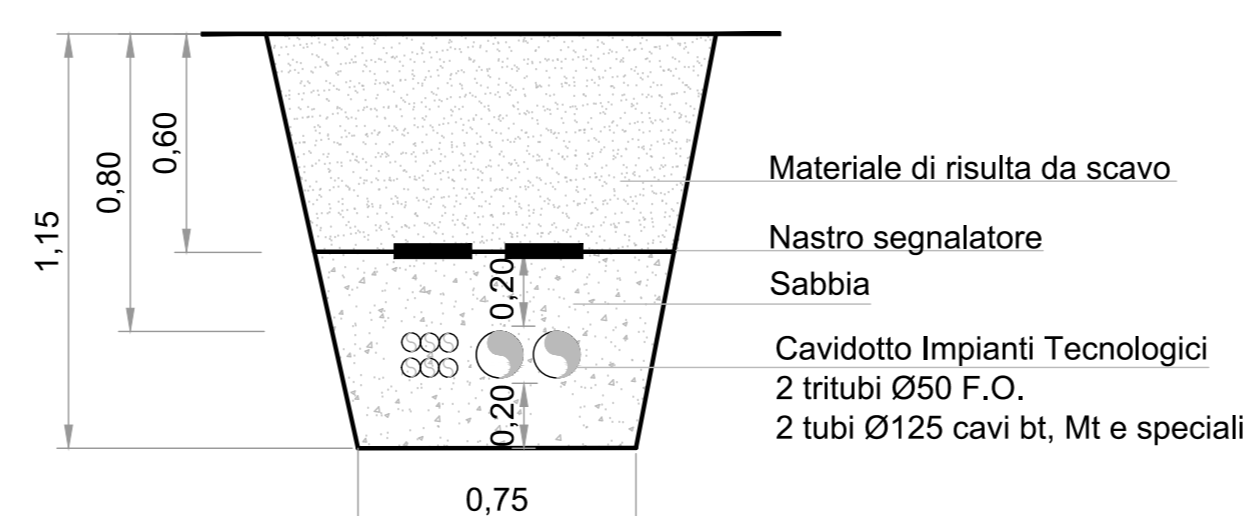

LEGENDA

- cabina autostradale (C1, C5, C10, C14, C16, C19)
- cabina in itinere
- cannone laser
- coppia di antenne telepass
- tipologia PMV
- installazione a cavalletto (PMV, antenne telepass, cannoni laser)
- piazzola SOS
- centralina meteo secondaria
- centralina meteo principale
- traliccio metallico per supporto di: telecamera monitoraggio traffico tvcc rilevamento incidenti
- centralina antinebbia impianto itinere
- impianto di sollevamento acque piattaforma
- impianto di trattamento acque di piattaforma equipaggiato con paratia motorizzata e strumentazione di controllo
- stazione radio base
- ridiffusione all'aperto con antenna
- Cavidotto - Infrastruttura in itinere
- Cavidotto - Distribuzione a utenza
- CABINA Cc
- CABINA Cs

ELABORATI DI RIFERIMENTO

NOTE

- 1 - Gli impianti speciali, di illuminazione e antinebbia di svincolo sono indicati nelle rispettive planimetrie di svincolo. L'aspetto antinebbia in itinere è rappresentato nelle relative planimetrie di itinere.
- 2 - In merito alle tipologie dei cavidotti in rilevato e di quelli di attraversamento, vedere le sezioni sulla tavola. Per tipologie e dimensioni dei pozzi, fare riferimento agli elaborati relativi alle sezioni autostradali.

IL CONCEDENTE




IL CONCESSIONARIO



**AUTOSTRADA REGIONALE CISPADANA**  
DAL CASELLO DI REGGIOLO-ROLO SULLA A22  
AL CASELLO DI FERRARA SUD SULLA A13

PROGETTO DEFINITIVO

IMPIANTI TECNICI  
PARTE GENERALE  
PLANIMETRIE  
PLANIMETRIA DI PROGETTO - POSIZIONAMENTO IMPIANTI IN ITINERE - TAVOLA N. 7

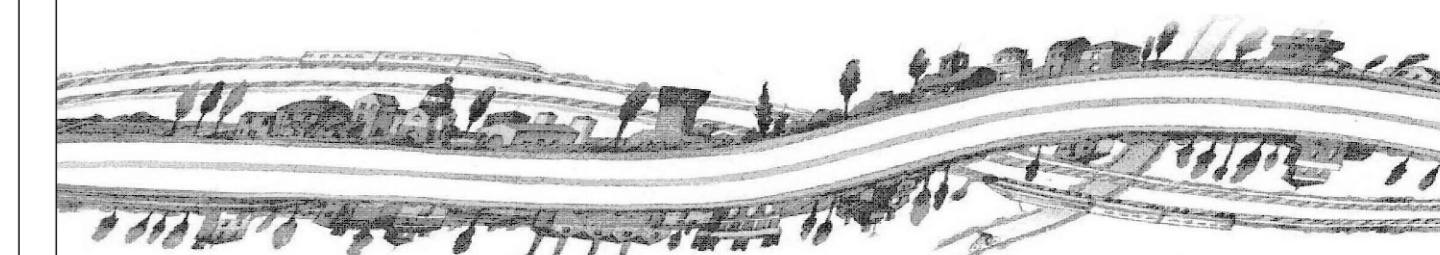

RESPONSABILE INTEGRAZIONE PRESTAZIONI SPECIALISTICHE  
Ing. Antonio Anania  
Autorella Regionale Cispadana S.p.A.  
A. PRESIDENTE  
G. PASTORI

IL CONCESSIONARIO  
Autorella Regionale Cispadana S.p.A.  
A. PRESIDENTE  
G. PASTORI

G					
F					
E					
D					
C					
B	01.08.2019	EMISSIONE PER OTTROPANAZIONE DECRETO VIA DEL 25.07.2017	Frassinetti	Lucarelli	Anania
A	17.04.2012	EMISSIONE	Frassinetti	De Fazio	Salis
REV.	DATA	DESCRIZIONE	REGIAZIONE	CONTROLLO	APPROVAZIONE
IDENTIFICAZIONE ELABORATO					
4207	PC	0	0	0	0
DATA AGOSTO 2019					
SCALA 1:2000					