## PIAZZOLA N. 24




## ATTRAVERSAMENTI CORPO AUTOSTRADALE




IN ITINERE: attraversamenti ogni 1,8 km
(in corrispondenza delle piazzole SOS)

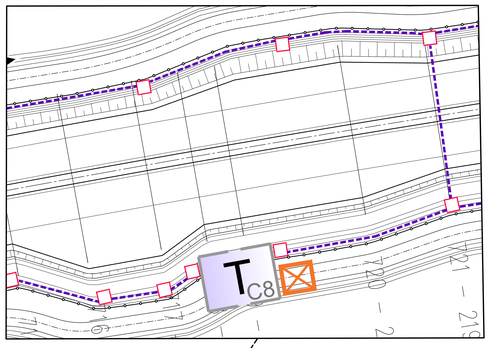


## CAVIDOTTO IN RILEVATO CARREGGIATA NORD

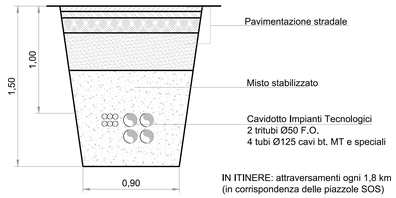


## CAVIDOTTO IN RILEVATO CARREGGIATA SUD

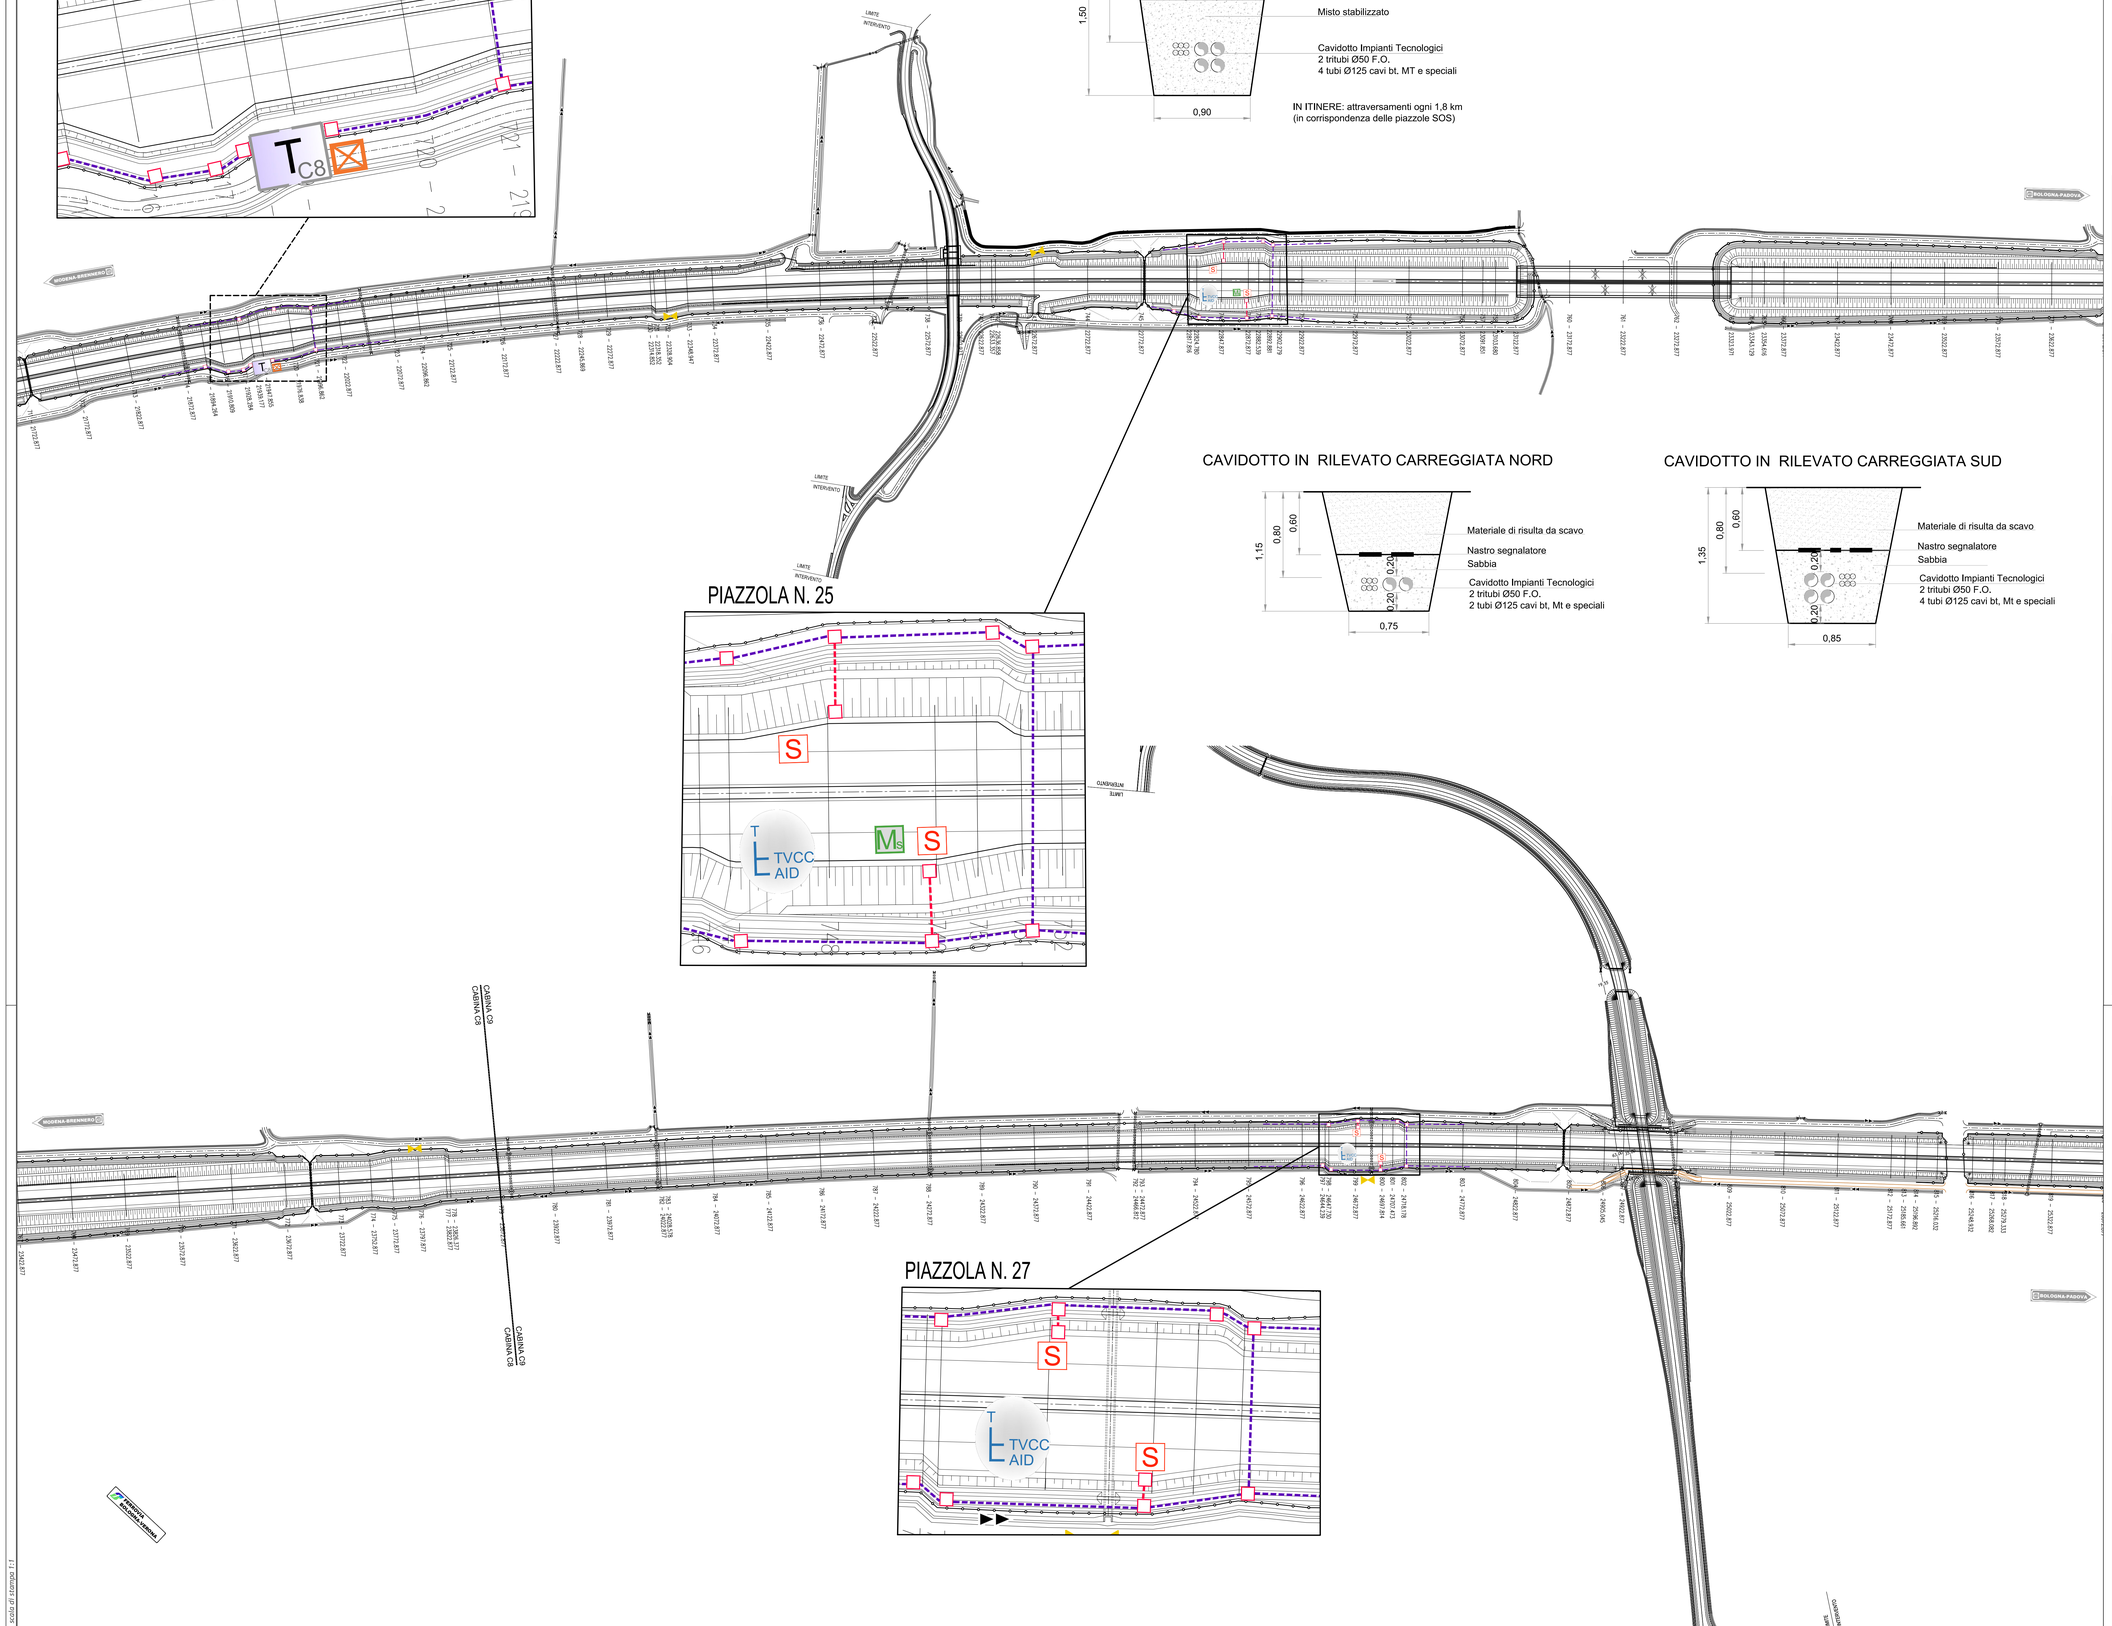


## PIAZZOLA N. 25




## PIAZZOLA N. 27




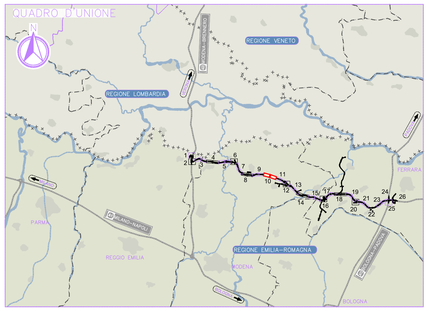


## LEGENDA

- cabina autostazione (C1, C5, C10, C14, C16, C19)
- cabina in itinere
- cannone laser
- coppia di antenne telepass
- tipologia PMV
- installazione a bandiera (PMV)
- installazione a cavalletto (PMV, antenne telepass, cannoni laser)
- piazzola SOS
- centralina meteo secondaria
- centralina meteo principale
- traliccio metallico per supporto di: telecamera monitoraggio traffico tvcc rilevamento incidenti
- centralina antinebbia impianto itinere
- impianto di sollevamento acque piattaforma
- impianto di trattamento acque di piattaforma equipaggiato con paratoia motorizzata e strumentazione di controllo
- stazione radio base
- ridiffusione all'aperto con antenna
- Cavidotto - Infrastruttura in itinere
- Cavidotto - Distribuzione a utenza
- CABINA Ca / CABINA Cb — limite competenza cabine

ELABORATI DI RIFERIMENTO

NOTE

1 - Gli impianti speciali, di illuminazione e antinebbia di svincolo sono indicati nelle rispettive planimetrie di svincolo. L' impianto antinebbia in itinere è rappresentato nelle relative planimetrie di itinere.

2 - In merito alle tipologie dei cavidotti in rilevato e di quelli di attraversamento, vedere le sezioni sulla tavola. Per tipologie e dimensioni dei pozzetti, fare riferimento agli elaborati relativi alle sezioni autostradali.

IL CONCEDENTE: Regione Emilia-Romagna

IL CONCESSIONARIO: ARC Autostrada Regionale Cispadana

# AUTOSTRADA REGIONALE CISPADANA
## DAL CASELLO DI REGGIOLO-ROLO SULLA A22 AL CASELLO DI FERRARA SUD SULLA A13

CODICE C.U.P. E81B08000060009

## PROGETTO DEFINITIVO

IMPIANTI TECNICI
PARTE GENERALE
PLANIMETRIE
PLANIMETRIA DI PROGETTO - POSIZIONAMENTO IMPIANTI IN ITINERE - TAVOLA N. 10

Ing. Andrea Lucarelli
Albo Ing. Prov. Bologna n° 5669

RESPONSABILE INTEGRAZIONE PRESTAZIONI SPECIALISTICHE
Ing. Antonio Anania
Albo Ing. Perugia n° A2574
Dott. Ing. Antonio Anania
IMPRESA PIZZAROTTI S.C. S.p.A.
Ivrea (Fraz. Bienca) di Perugia (A.C.)

IL CONCESSIONARIO
Autostrade Regionali Cispadane S.p.A.
IL PRESIDENTE
Gaetano Petrucci

| REV. | DATA | DESCRIZIONE | REDAZIONE | CONTROLLO | APPROVAZIONE |
|---|---|---|---|---|---|
| G | | | | | |
| F | | | | | |
| E | | | | | |
| D | | | | | |
| C | | | | | |
| B | 01.08.2019 | EMISSIONE PER OTTEMPERANZA DECRETO VIA DEL 25.07.2017 | Frassinet | Lucarelli | Anania |
| A | 17.04.2012 | EMISSIONE | Frassinet | De Fazio | Salsi |

IDENTIFICAZIONE ELABORATO

| NOME PROGETTO | FASE | LOTTO | GRUPPO | CODICE OPERA NEL PROGETTO | AMBITO | TIPO ELABORATO | PROGRESSIVO | REVISIONE |
|---|---|---|---|---|---|---|---|---|
| 4210 | PD | 0 | 000 | AIIDD | 0 | IE | P2 | 10 | B |

DATA: AGOSTO 2019

SCALA: 1:2000

scala di stampa 1:1

IL PRESENTE DOCUMENTO NON POTRA' ESSERE COPIATO, RIPRODOTTO O ALTRIMENTI PUBBLICATO, IN TUTTO O IN PARTE, SENZA IL CONSENSO SCRITTO DEL CONCEDENTE. OGNI UTILIZZO NON AUTORIZZATO SARA' PERSEGUITO A NORMA DI LEGGE
THIS DOCUMENT MAY NOT BE COPIED, REPRODUCED OR PUBLISHED, EITHER IN PART OR IN ITS ENTIRETY, WITHOUT THE WRITTEN PERMISSION OF ARCEOS CONCESSIONAIRE. UNAUTHORIZED USE WILL BE PURSUED BY LAW.