



ATTRaversamenti CORPO AUTOSTRADALE

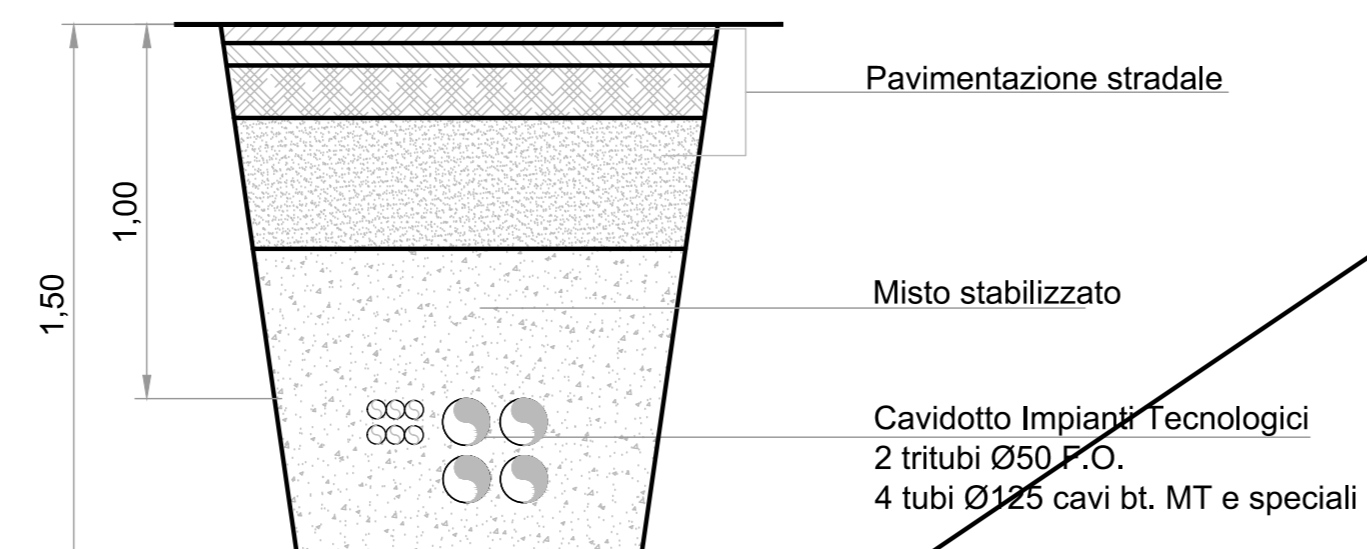


IN ITINERE: attraversamenti ogni 1.8 km (in corrispondenza delle piazzole SOS)


PIAZZOLA N. 29

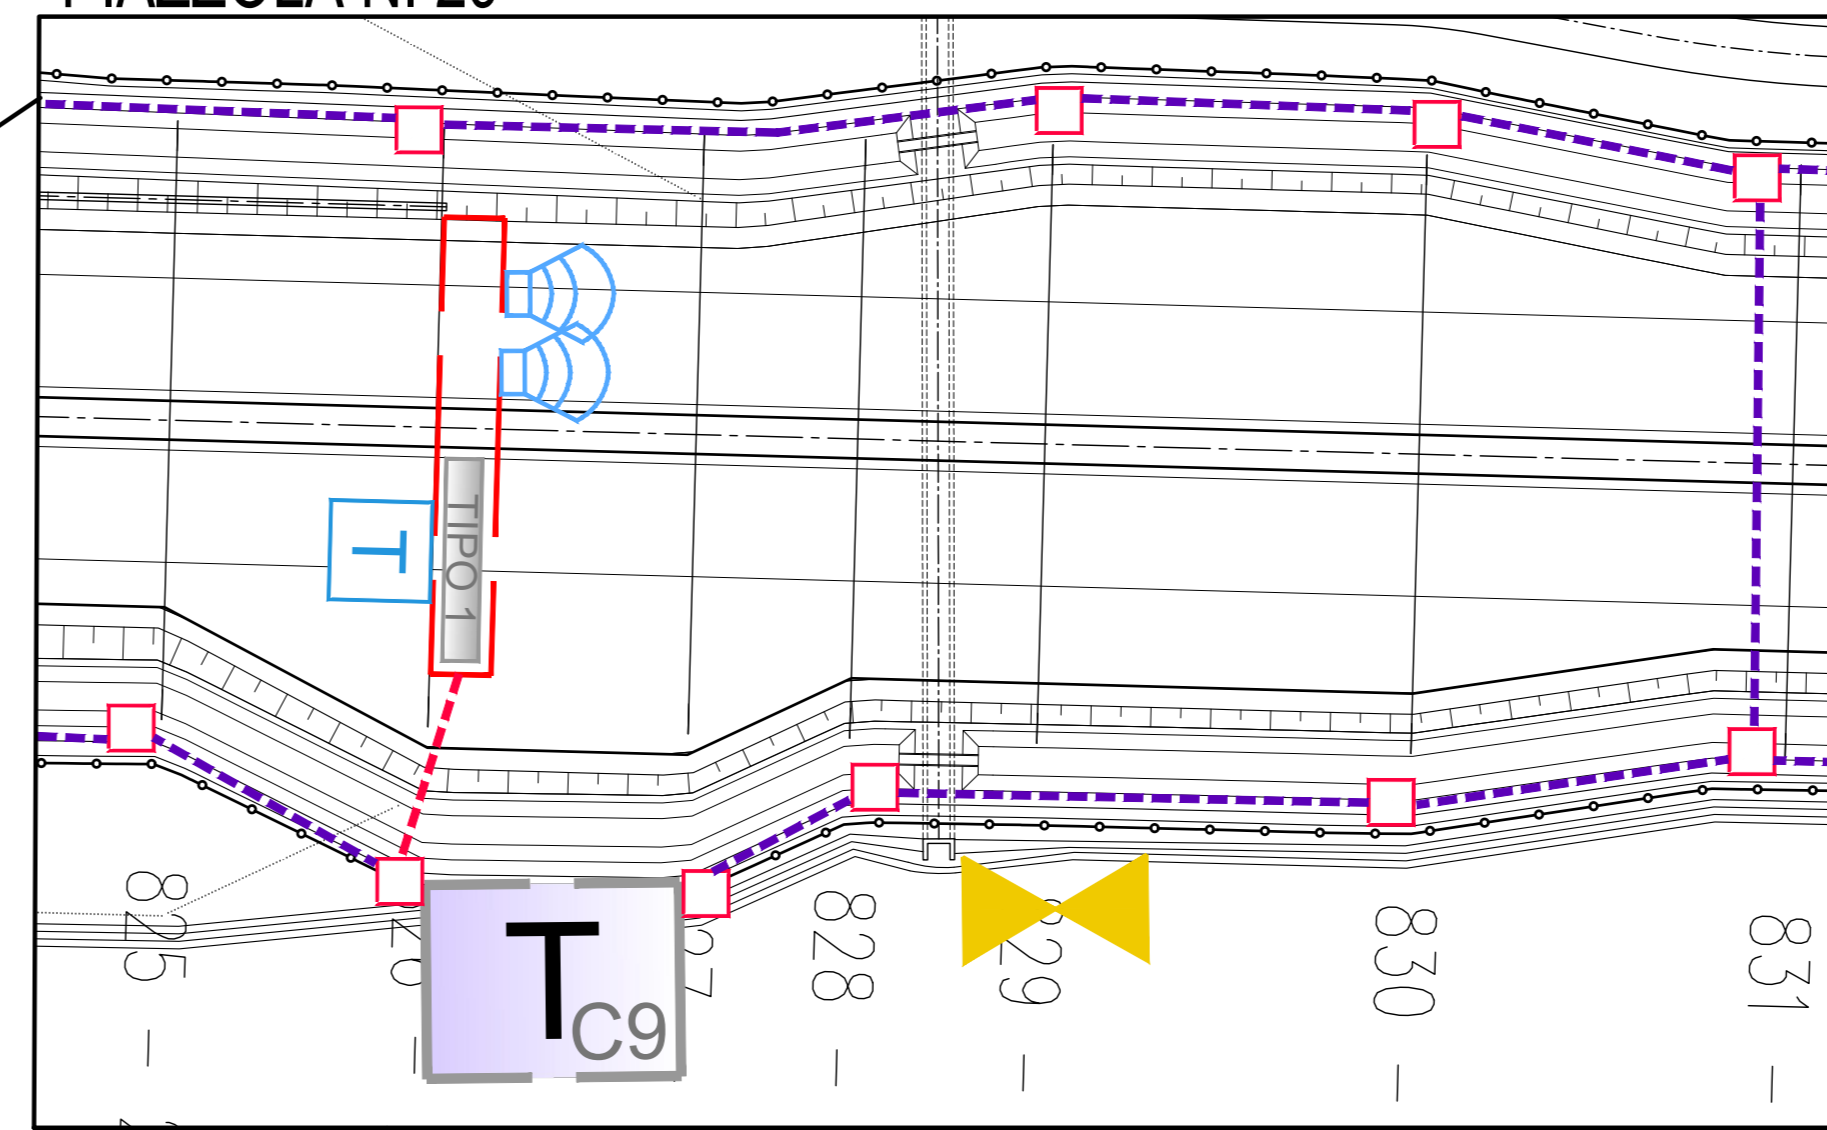



CAVIDOTTO IN RILEVATO CARREGGIATA NORD

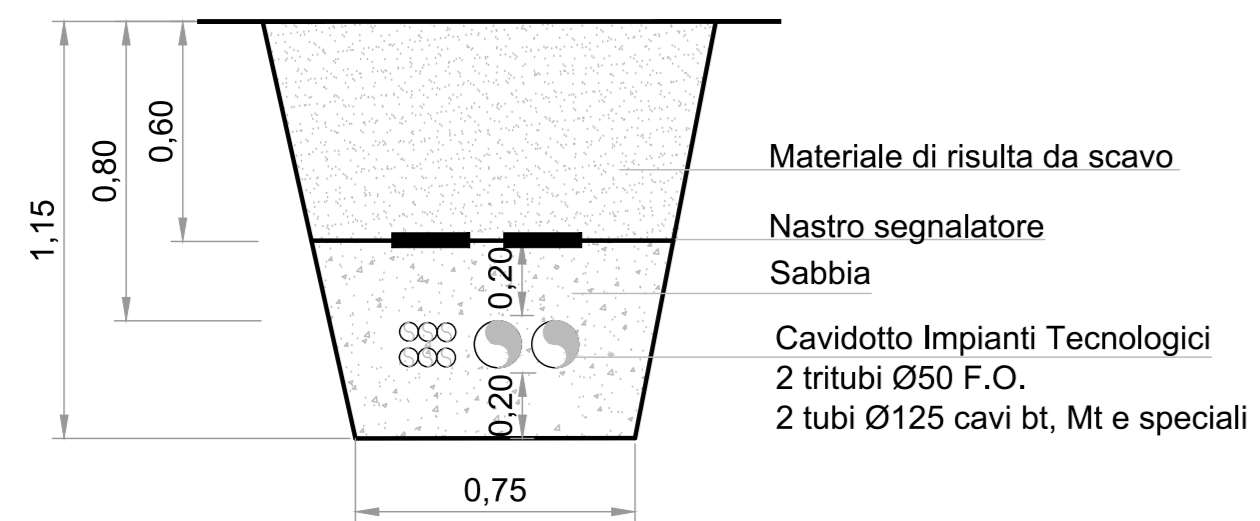

PIAZZOLA N. 30

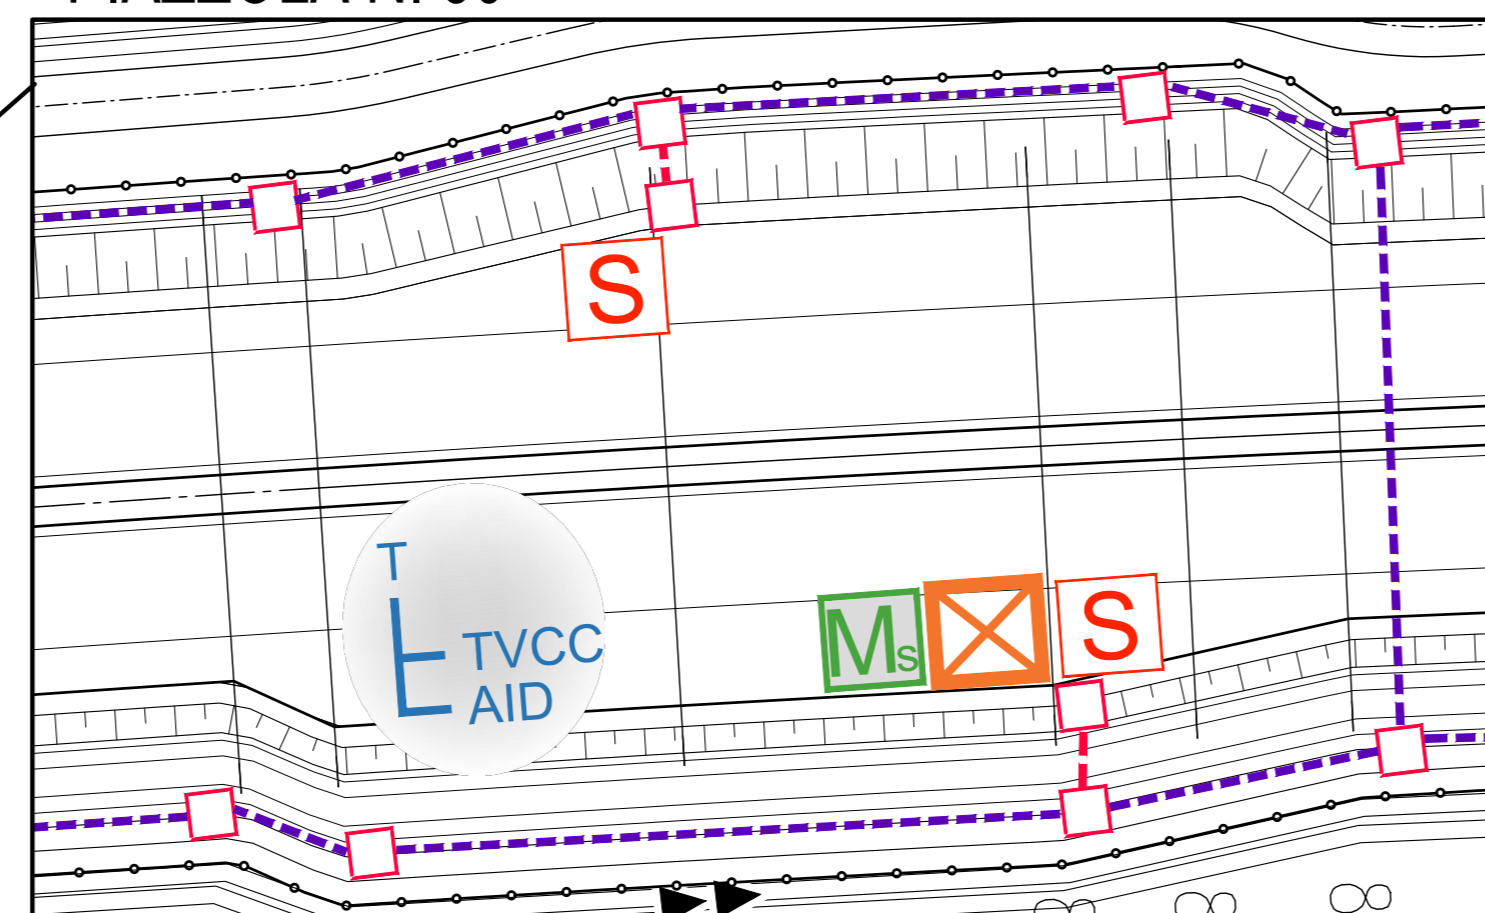

CAVIDOTTO IN RILEVATO CARREGGIATA SUD

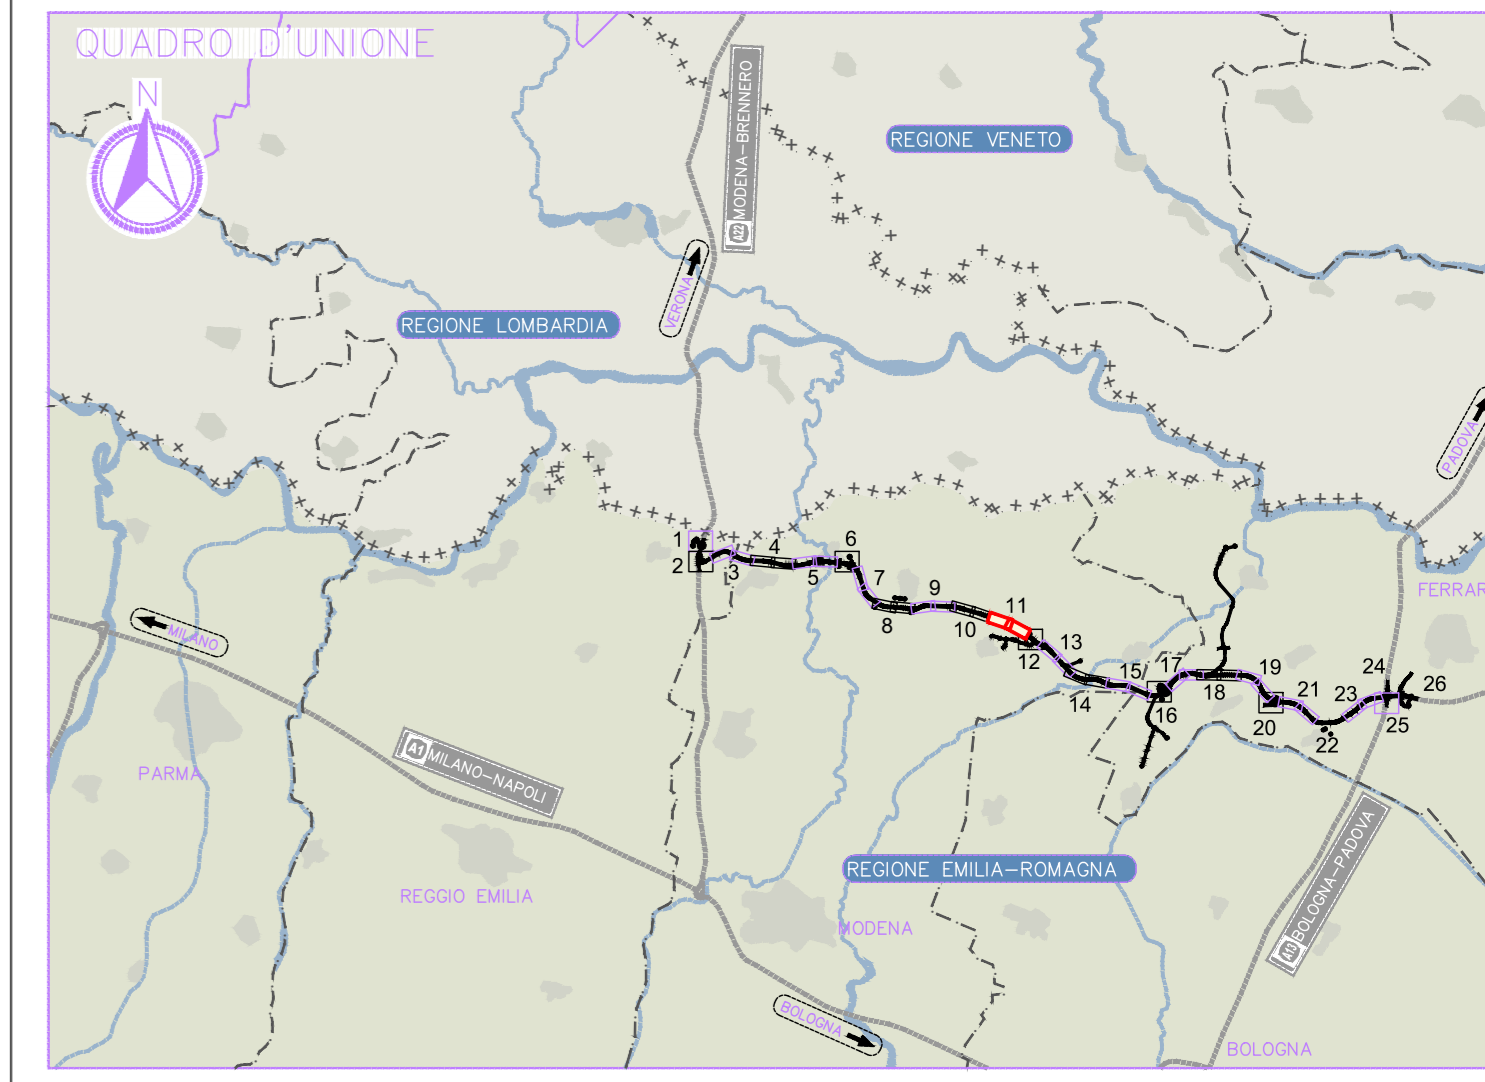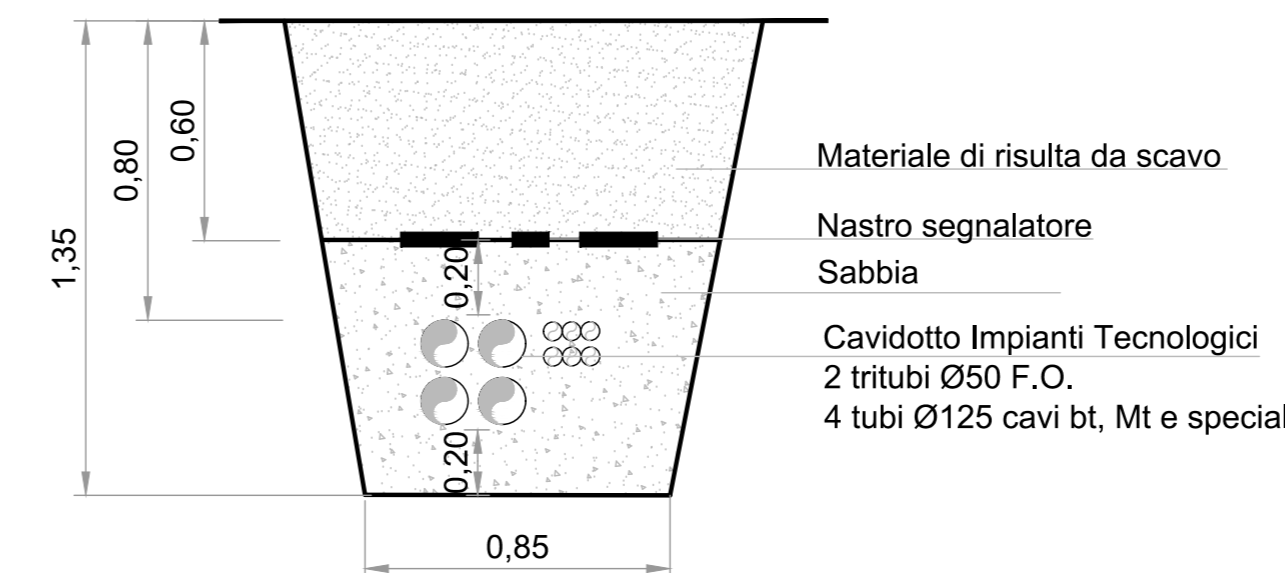

LEGENDA

- cabina autostazione (C1, C5, C10, C14, C16, C19)
- cabina in linere
- cannone laser
- coppia di antenne telepass
- tipologia PMV
- installazione a barriera (PMV)
- antenna telepass, cannoni laser
- piazzola SOS
- centralina meteo secondaria
- centralina meteo principale
- traliccio metallico per supporto di: telecamera monitoraggio traffico / tvcc rilevamento incidenti
- centralina antinebbia impianto linere
- impianto di sollevamento acque piattaforma equipaggiato con paratia motorizzata e strumentazione di controllo
- stazione radio base
- ridiffusione all'aperto con antenna
- Cavidotto - Infrastruttura in linere
- Cavidotto - Distribuzione a utenza
- CABINA C1 CABINA C5 limite competenza cabine

ELABORATI DI RIFERIMENTO

NOTE

- 1 - Gli impianti speciali, di illuminazione e antinebbia di sviccolo sono indicati nelle rispettive planimetrie di sviccolo.
- 2 - In merito alle tipologie dei cavidotti in rilevato e di quelli di attraversamento, vedere le sezioni sulla tavola. Per tipologie e dimensioni dei pozzi, fare riferimento agli elaborati relativi alle sezioni autostradali.

IL CONCEDENTE  
**Regione Emilia-Romagna**

IL CONCESSIONARIO  
**ARC**  
 AUTOSTRADA REGIONALE CISPADANA

**AUTOSTRADA REGIONALE CISPADANA**  
 DAL CASELLO DI REGGIOLO-ROLO SULLA A22  
 AL CASELLO DI FERRARA SUD SULLA A13

CODICE C.U.P. E818080006009

**PROGETTO DEFINITIVO**

IMPIANTI TECNICI  
 PARTE GENERALE  
 PLANIMETRIE  
 PLANIMETRIA DI PROGETTO - POSIZIONAMENTO IMPIANTI IN ITINERE - TAVOLA N. 11

RESPONSABILE INTEGRAZIONE PRESTAZIONI SPECIALISTICHE  
 Ing. Antonio Anania  
 Albo Ing. Perugia n° A2574

IL CONCESSIONARIO  
 Autostrade Regionali Capadane S.p.A.  
 a partecipazione paritetica  
 Gruppo Ferrovie dello Stato e Gruppo Eni

Dott. Ing. Antonio Anania  
 IMPRESA TIZZARDI S.R.L.  
 Via G. Cesare, 10 - 41012 Parma, Italia

G									
F									
E									
D									
C									
B	01.08.2019	MISSIVISIONE PER OTTEMPERANZA DECRETO VIA DEL 25.07.2017	Frassinetti/Lucarelli/Anania						
A	17.04.2012	EMISSIVISIONE	Frassinetti/De Fazio/Salsi						
REV.	DATA	DESCRIZIONE	REDAZIONE	CONTROLLI	APPROVAZIONE				
IDENTIFICAZIONE ELABORATO									
NUM. PROG.	FOGLIO	USO	GRUPPO	TIPOLOGIA	STATO	DATA	NUM. PROG.	FOGLIO	USO
4211	P0	0	0	0	0	0	0	0	0
AUTOSTRADA REGIONALE CISPADANA - PROGETTO DEFINITIVO - PLANIMETRIA DI PROGETTO - POSIZIONAMENTO IMPIANTI IN ITINERE - TAVOLA N. 11 - 1:2000									