




ATTRaversAMENTI CORPO AUTOSTRADALE

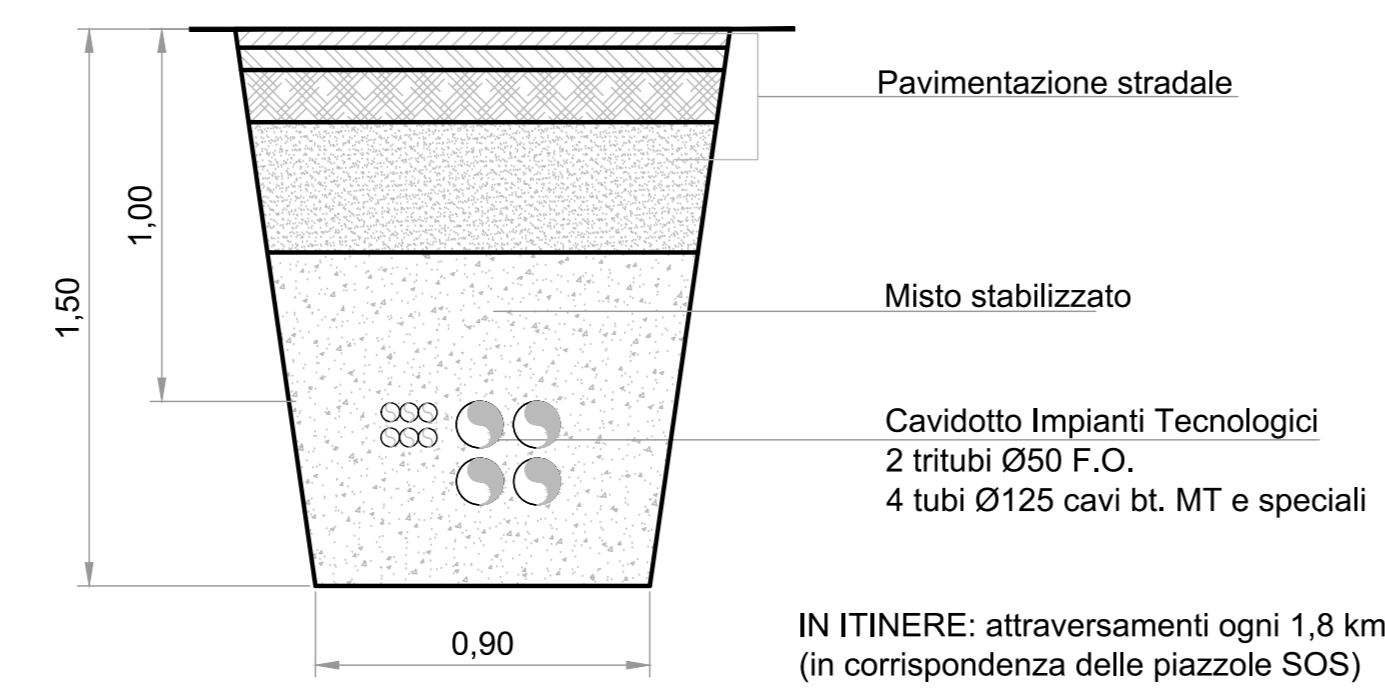



CAVIDOTTO IN RILEVATO CARREGGIATA NORD

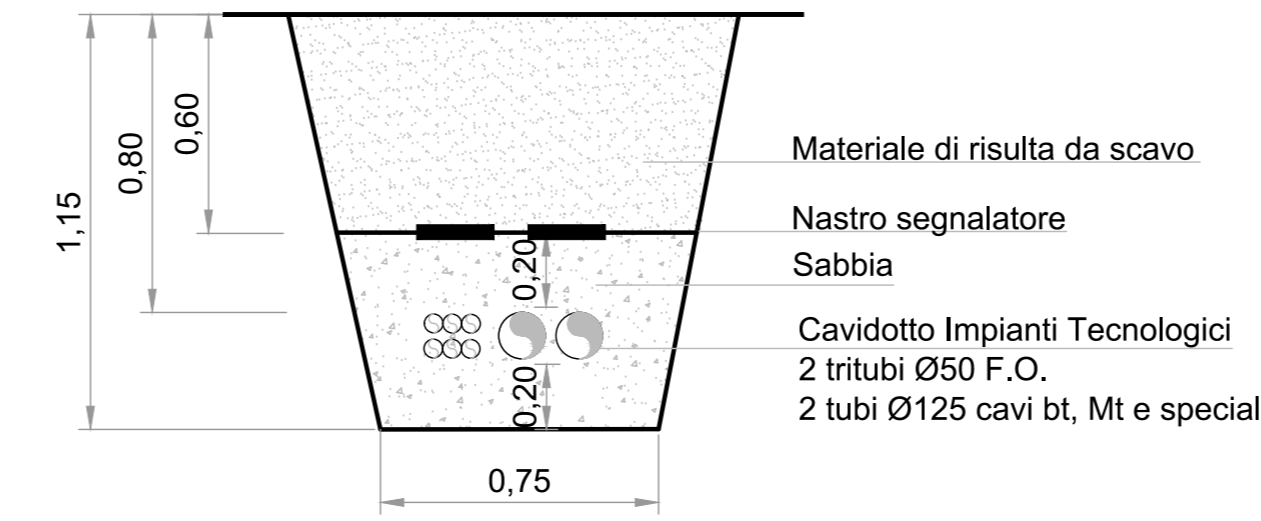

CAVIDOTTO IN RILEVATO CARREGGIATA SUD

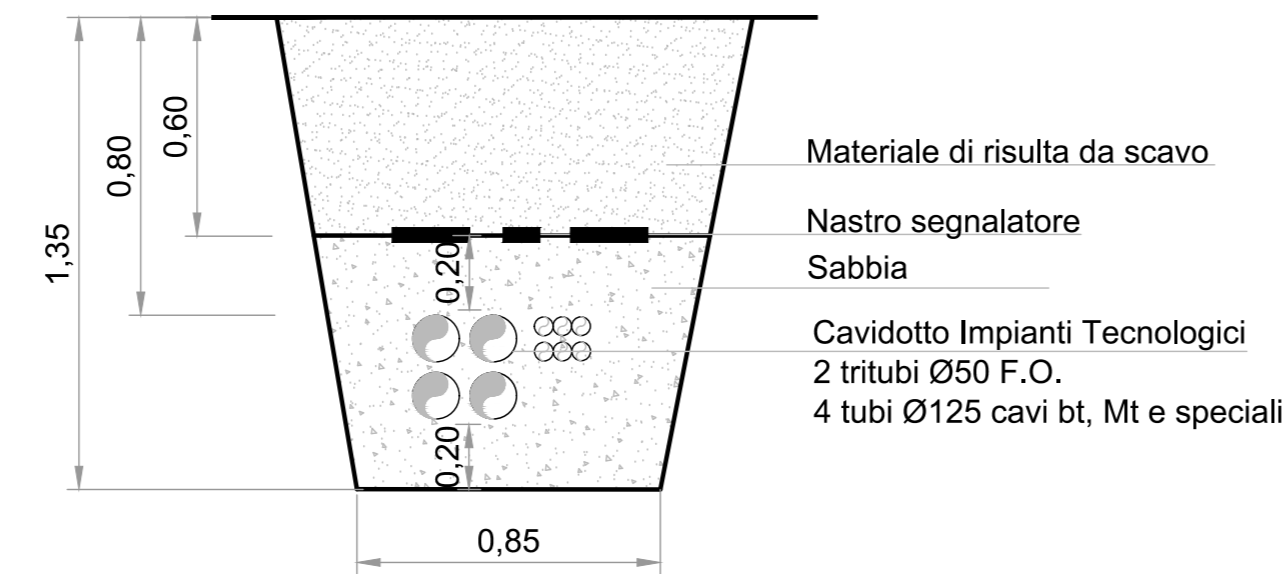

PIAZZOLA N. 37

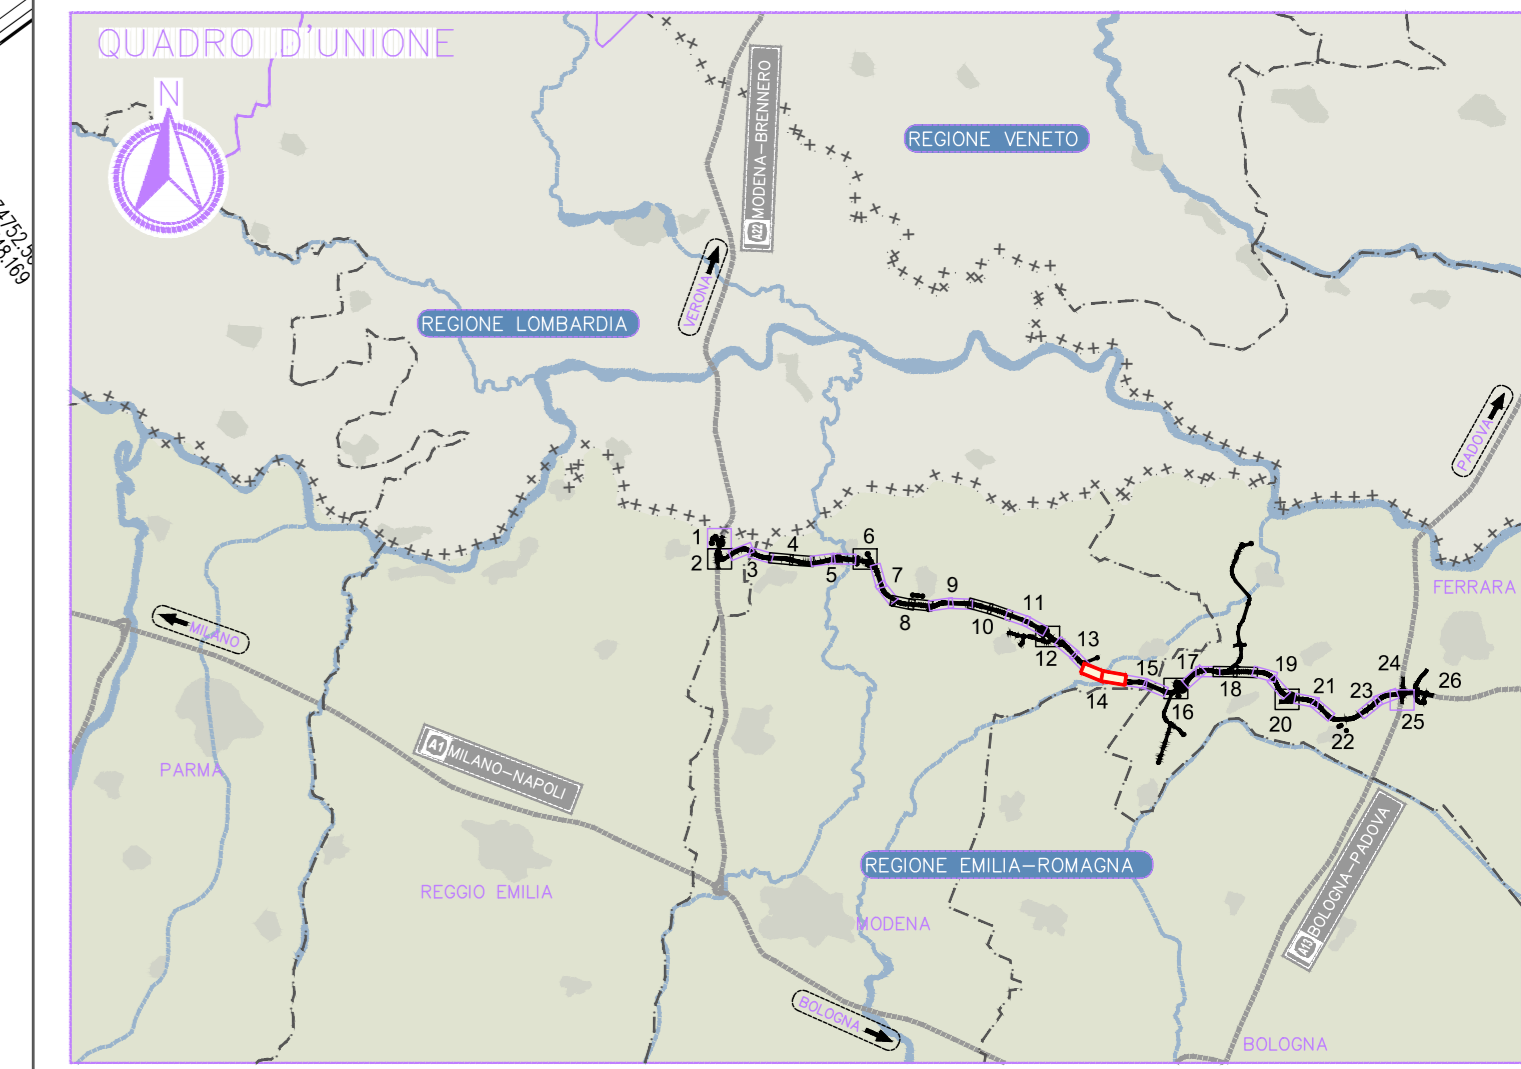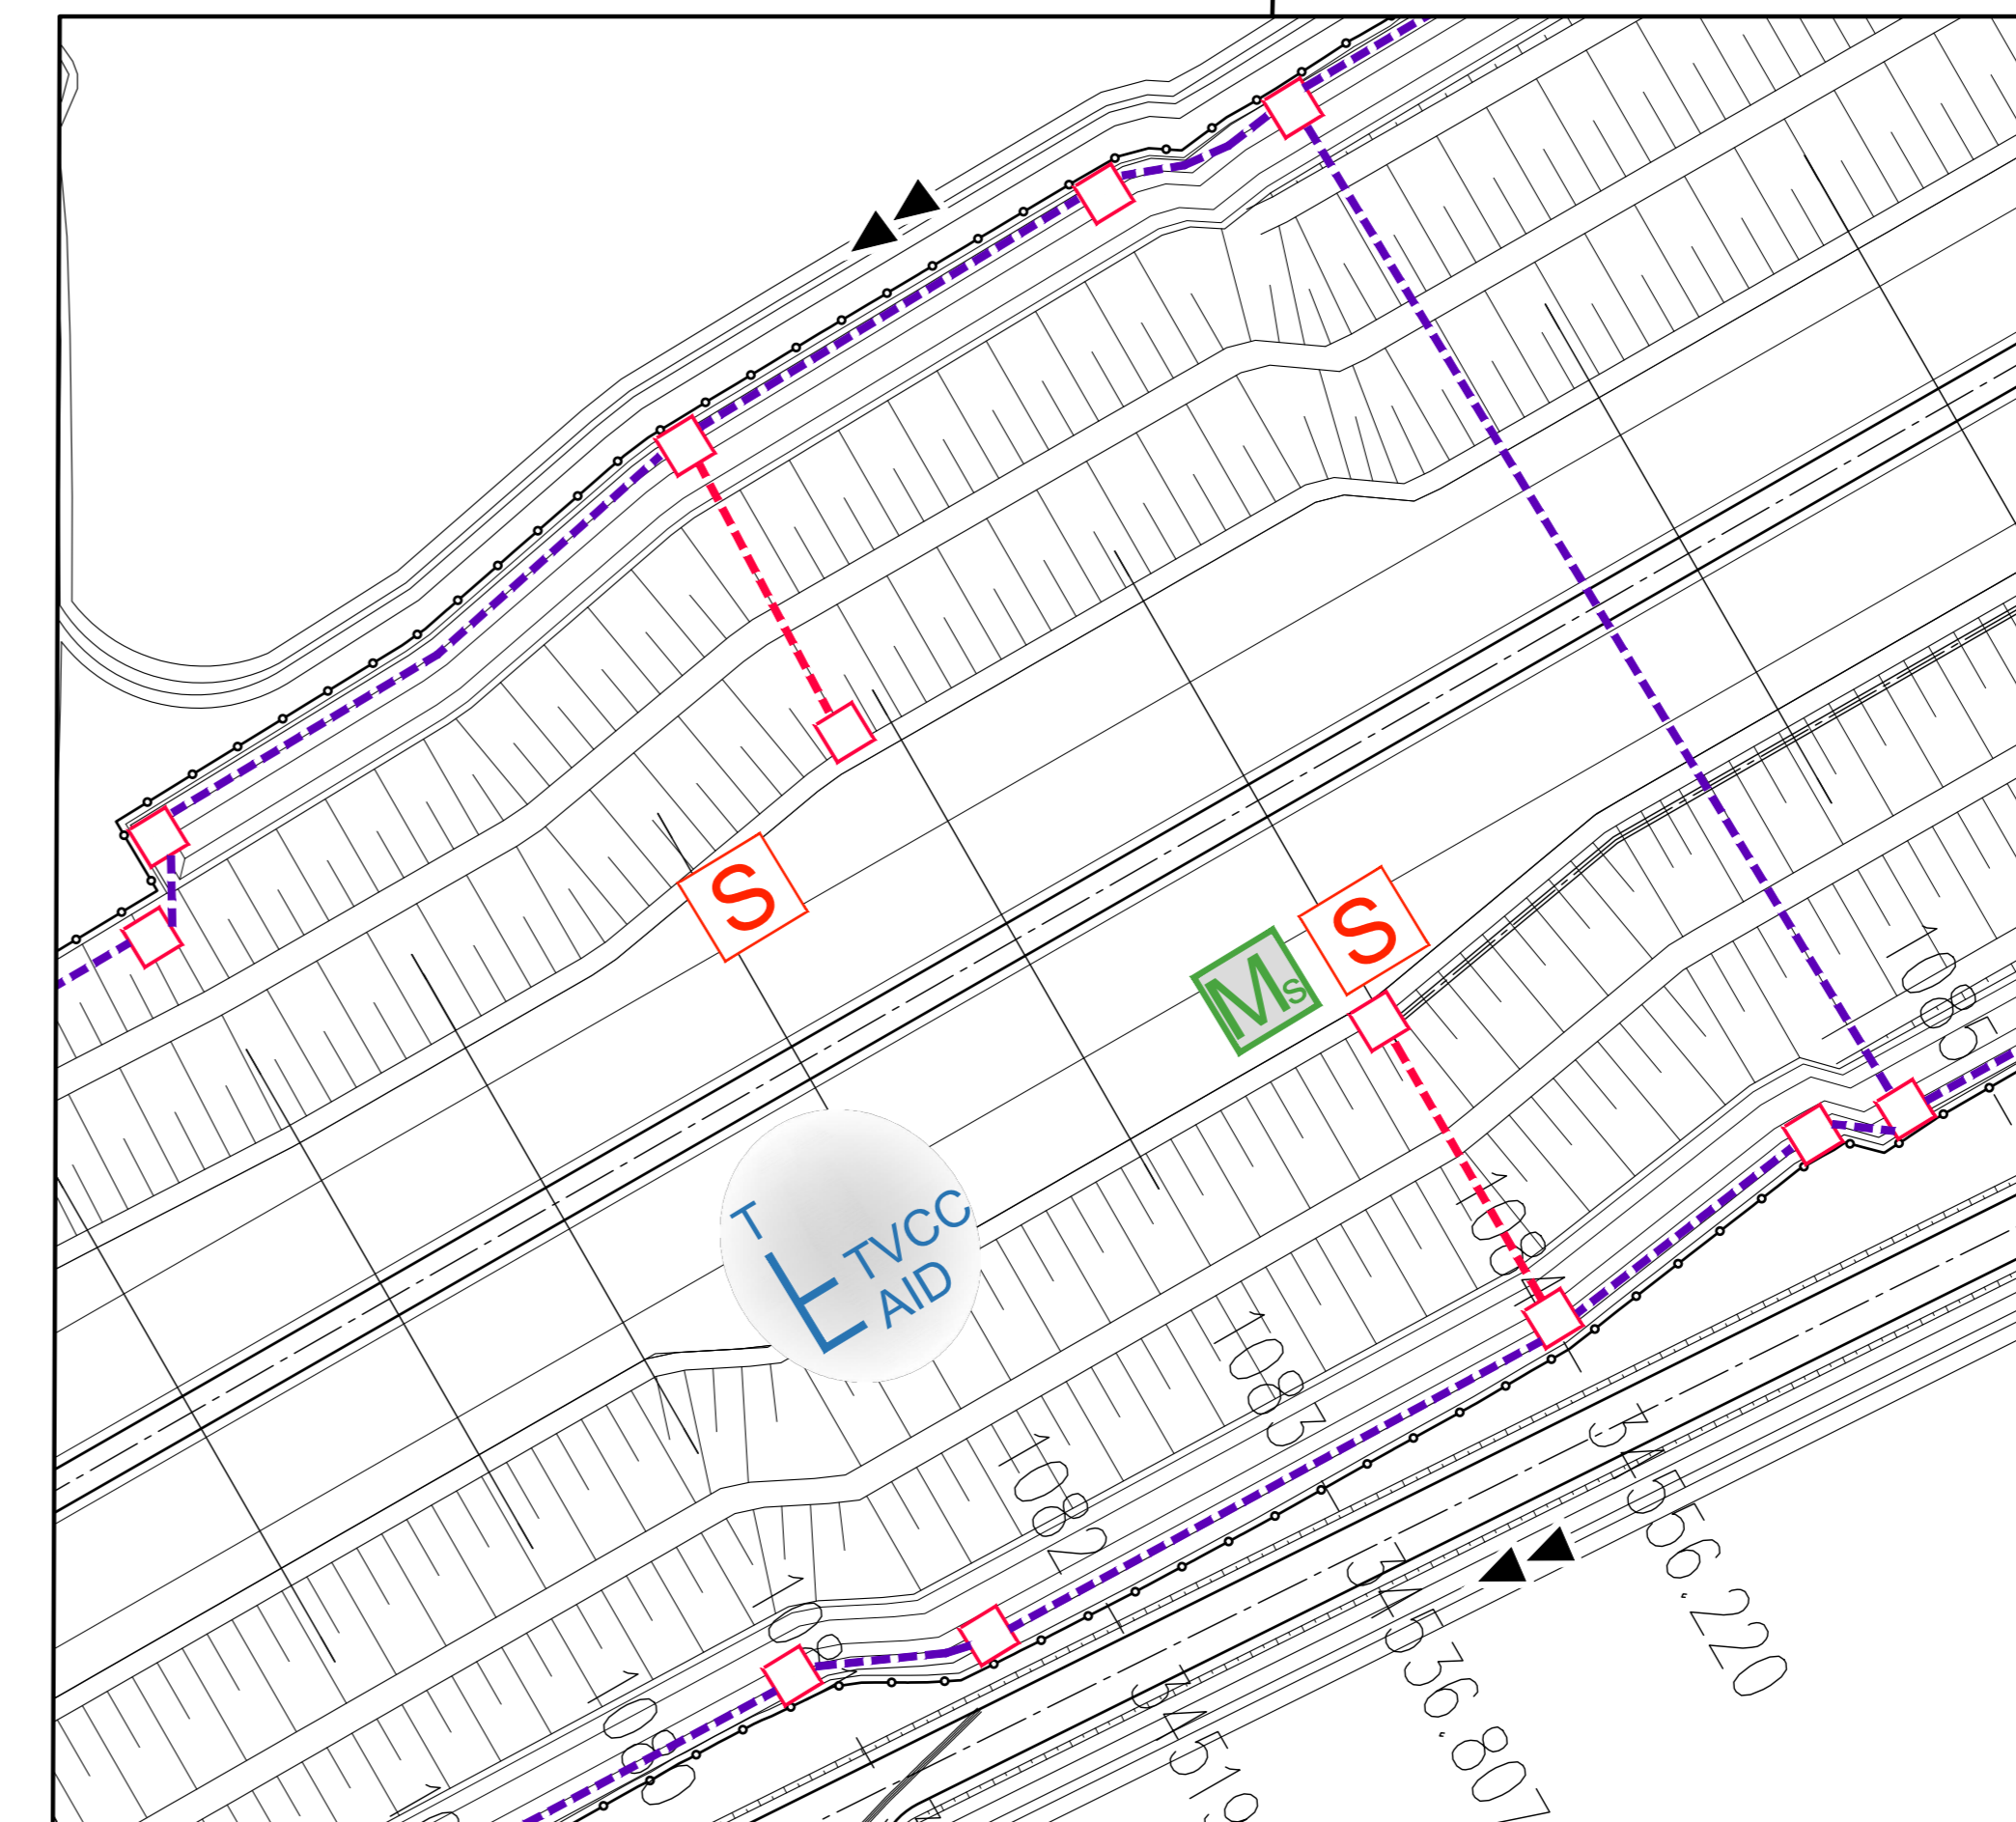

LEGENDA

- cabina autostazione (C1, C5, C10, C14, C16, C19)
- cabina in itinere
- carronone laser
- coppia di antenne telepass
- tipologia PMV
- installazione a cavalletto (PMV, antenne telepass, carronone laser)
- piazzola SOS
- centralina meteo secondaria
- centralina meteo principale
- traffico metallico per supporto di:
- telecamera monitoraggio traffico
- tvcc rilevamento incidenti
- centralina antinebbia impianto itinere
- impianto di sollevamento acque piattaforma
- impianto di trattamento acque di piattaforma equipaggiato con paratia motorizzata e strumentazione di controllo
- stazione radio base
- ridiffusione all'aperto con antenna
- Cavidotto - Infrastruttura in itinere
- Cavidotto - Distribuzione a utenza
- limite competenza cabine

ELABORATI DI RIFERIMENTO

NOTE

- 1 - Gli impianti speciali, di illuminazione e antinebbia di svincolo sono indicati nelle rispettive planimetrie di svincolo.
- 2 - In merito alle tipologie dei cavidotti in rilevato e di quelli di attraversamento, vedere le sezioni sulla tavola. Per tipologie e dimensioni dei pozzetti, fare riferimento agli elaborati relativi alle sezioni autostradali.

IL CONCEDENTE: Regione Emilia-Romagna

IL CONCESSIONARIO: ARC AUTOSTRADA REGIONALE CISPADANA

**AUTOSTRADA REGIONALE CISPADANA DAL CASELLO DI REGGIOLO-ROLO SULLA A22 AL CASELLO DI FERRARA SUD SULLA A13**

CODICE C.U.P. E8180800000009

**PROGETTO DEFINITIVO**

IMPIANTI TECNICI PARTE GENERALE PLANIMETRIE PLANIMETRIA DI PROGETTO - POSIZIONAMENTO IMPIANTI IN ITINERE - TAVOLA N. 14

RESPONSABILE INTEGRAZIONE PRESTAZIONI SPECIALISTICHE: Ing. Antonio Anania

RESPONSABILE: Ing. Antonio Anania

CONCESSIONARIO: Autostrada Regionale Cispadana S.p.A. e consorzio Consorzio Padovani

G									
F									
E									
D									
C									
B	01.08.2019	EMISSIONE PER OTTEMPERANZA DECRETO VIA DEL 25.07.2017	Frassinetti	Lucarelli	Anania				
A	17.04.2012	EMISSIONE	Frassinetti	Fazio	Salsi				
IDENTIFICAZIONE ELABORATO		DESCRIZIONE	REDAZIONE	CONTROLLI	APPROVAZIONE				
4214	01	01	01	01	01	01	01	01	01
AGOSTO 2019									1:2000