
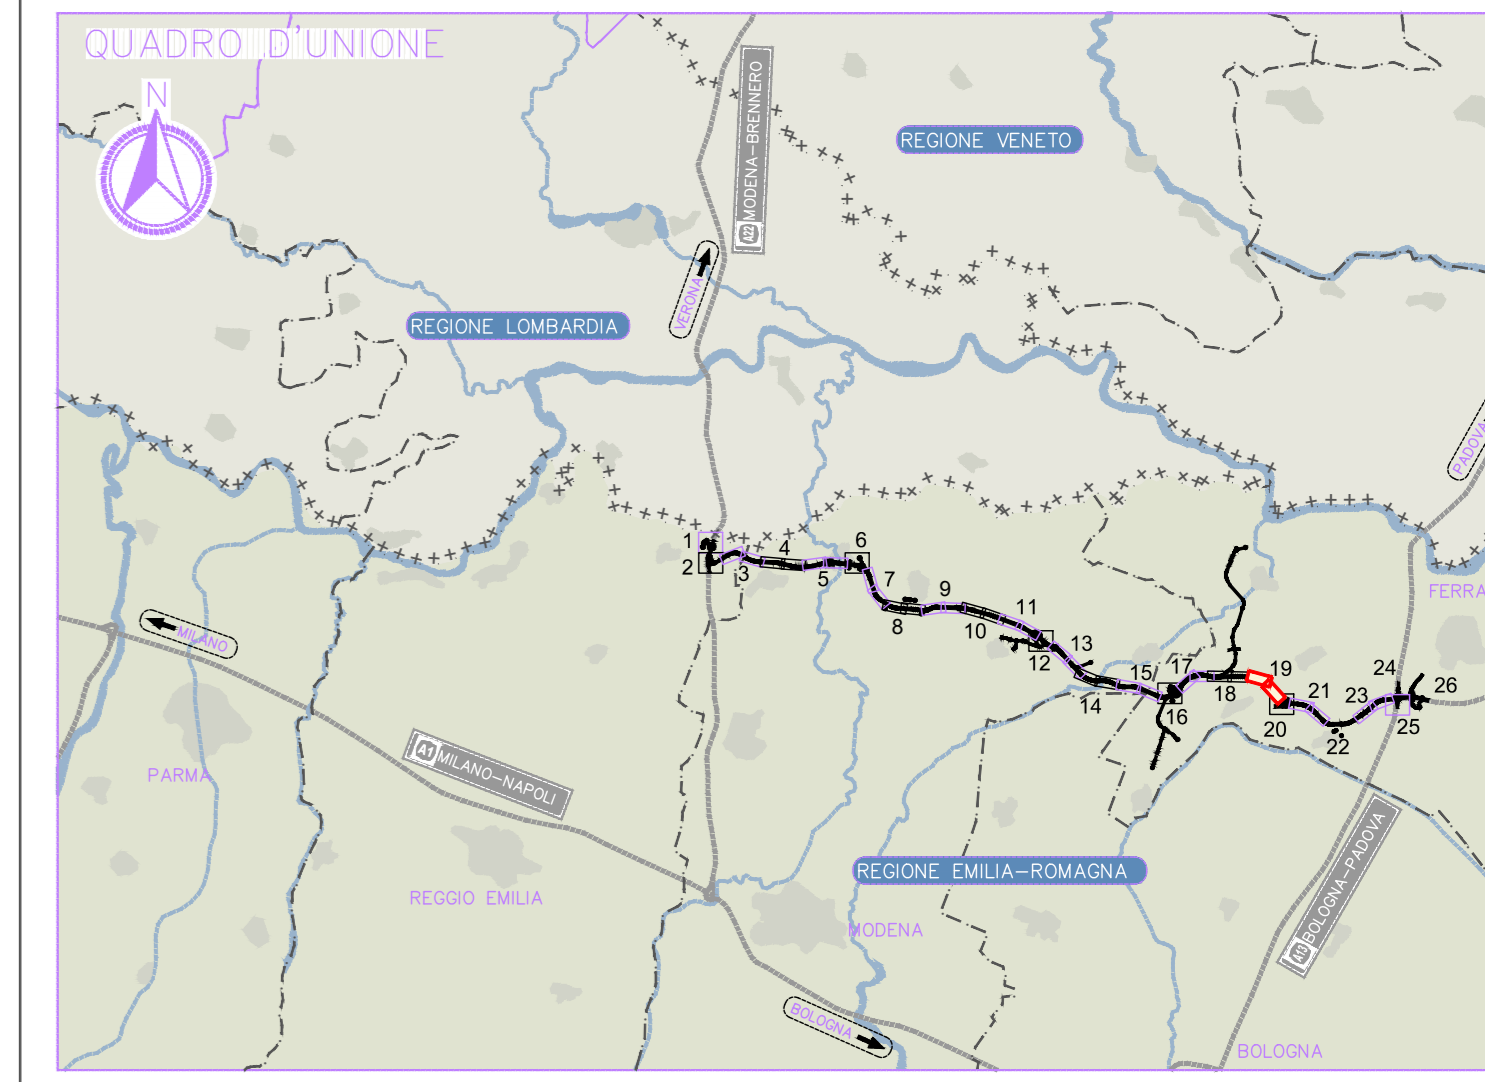



ATTRAVERSAMENTI CORPO AUTOSTRADALE

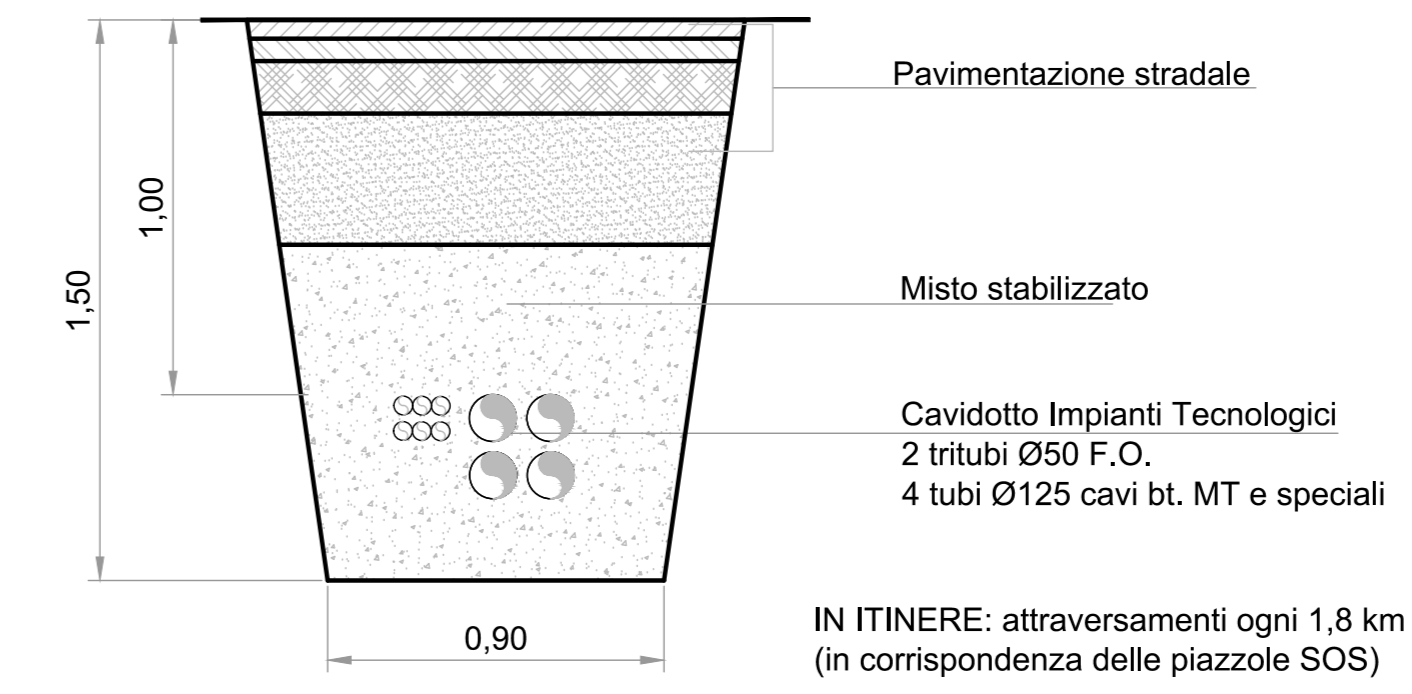


LEGENDA

- cabina autostazione (C1, C5, C10, C14, C16, C19)
- cabina in itinere
- cannone laser
- coppia di antenne telepass
- tipologia PMV
- installazione a bandiera (PMV)
- installazione a cavalletto (PMV), antenne telepass, cannoni laser
- piazzola SOS
- centralina meteo secondaria
- centralina meteo principale
- traliccio metallico per supporto di telecamera monitoraggio traffico tvcc rilevamento incidenti
- centralina antinebbia impianto finere
- impianto di sollevamento acque piattaforma
- impianto di trattamento acque di piattaforma equipaggiato con paratoia motorizzata e strumentazione di controllo
- stazione radio base
- ridiffusione all'aperto con antenna
- Cavidotto - Infrastruttura in itinere
- Cavidotto - Distribuzione a utenza
- CABINA Ca limite competenza cabine
- CABINA Cb


PIAZZOLA N. 45

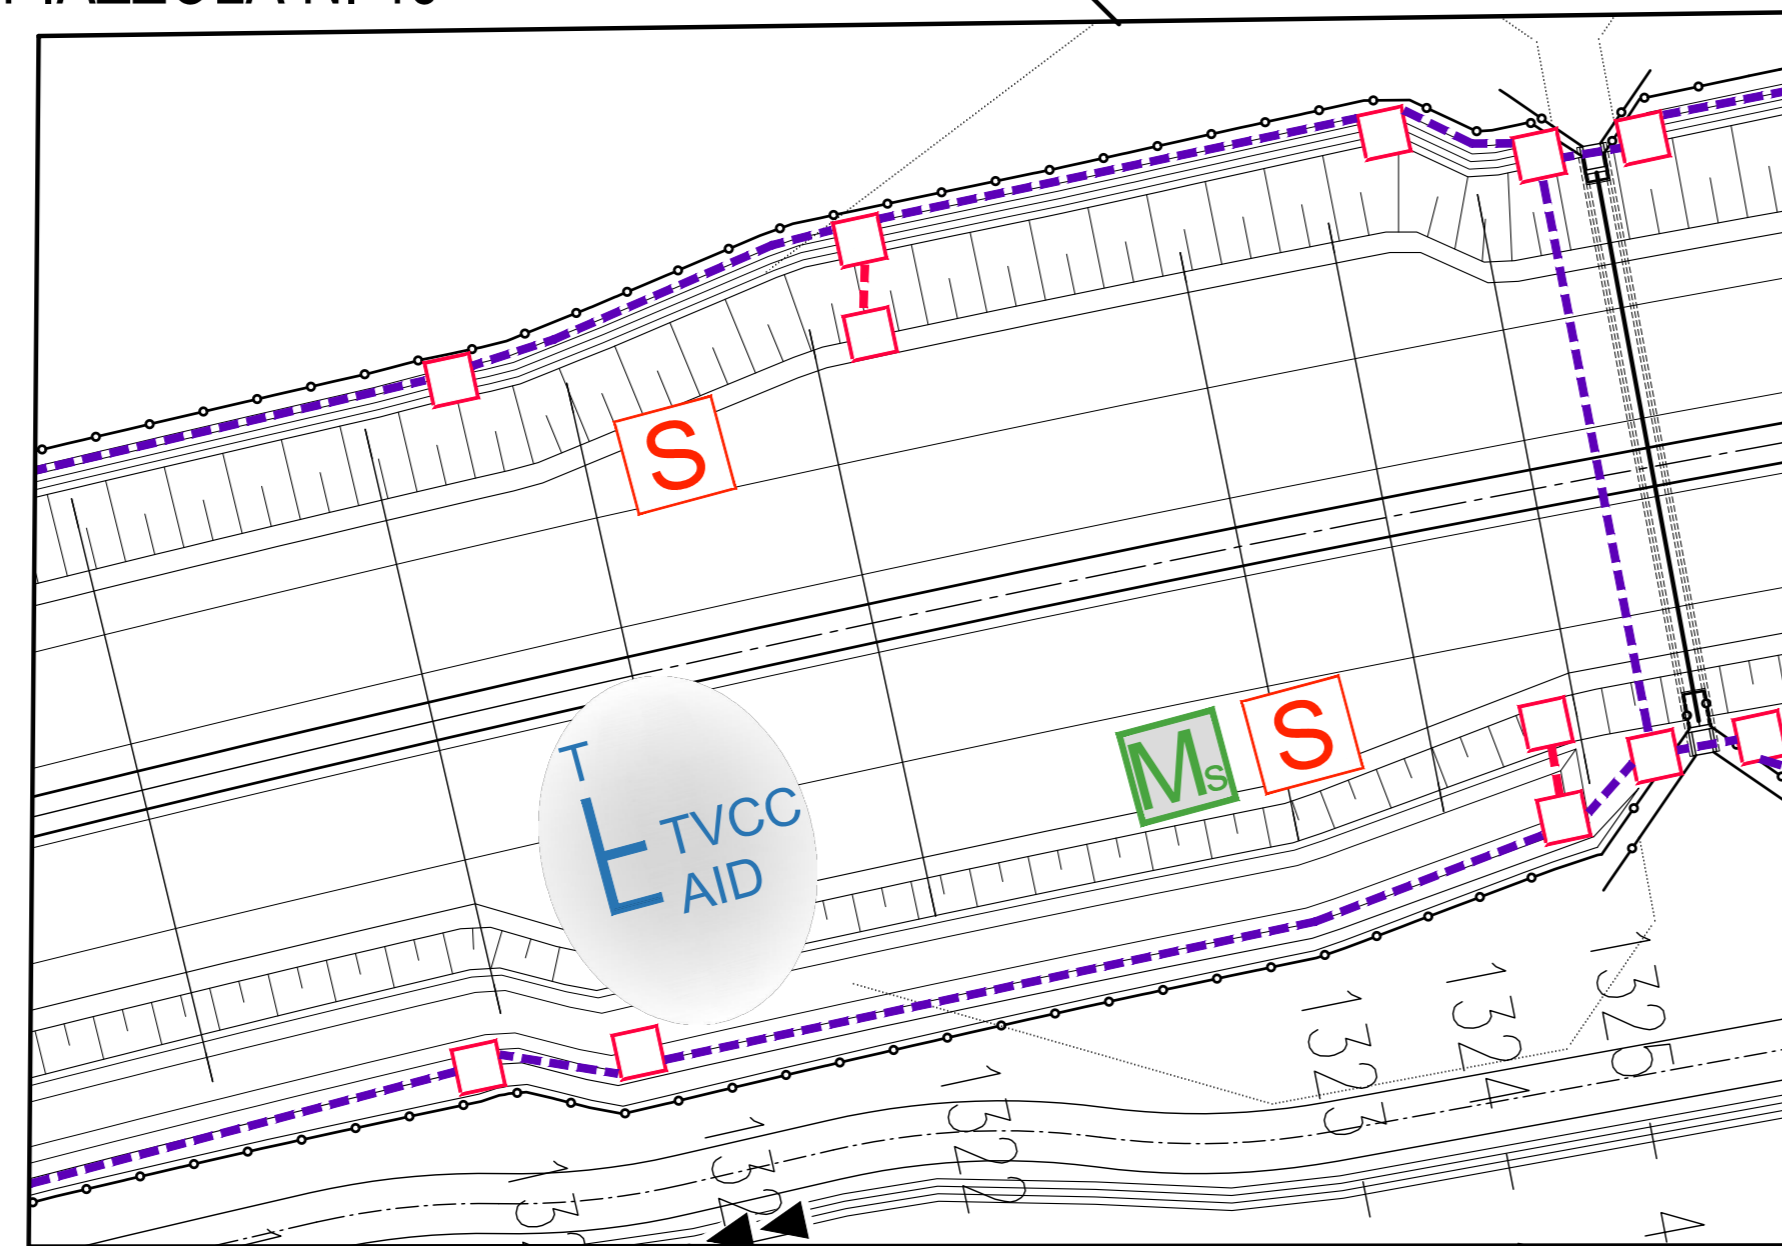

CAVIDOTTO IN RILEVATO CARREGGIATA NORD

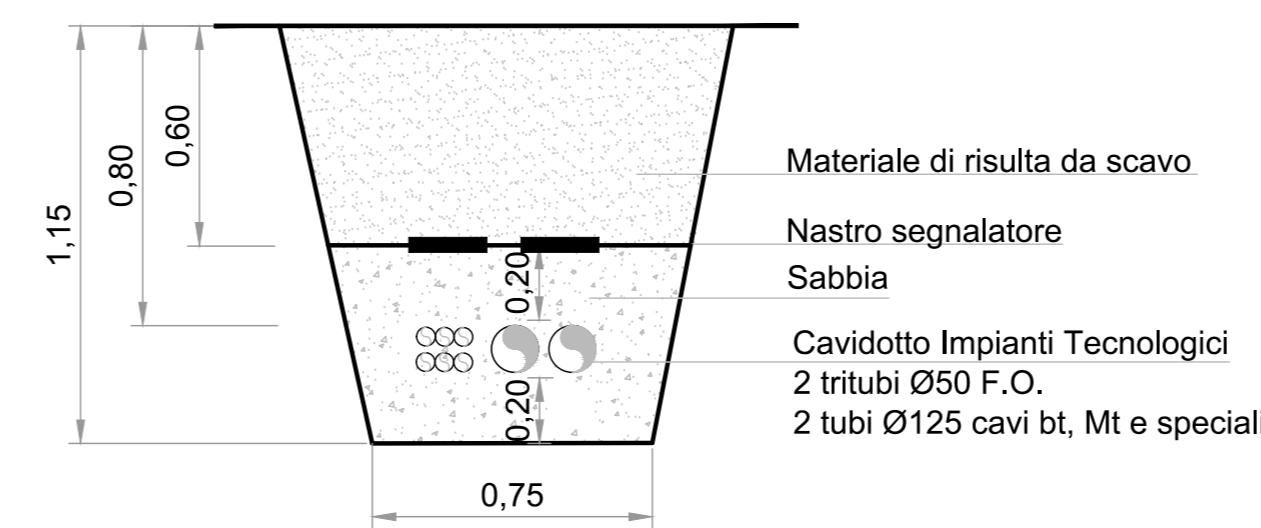

CAVIDOTTO IN RILEVATO CARREGGIATA SUD

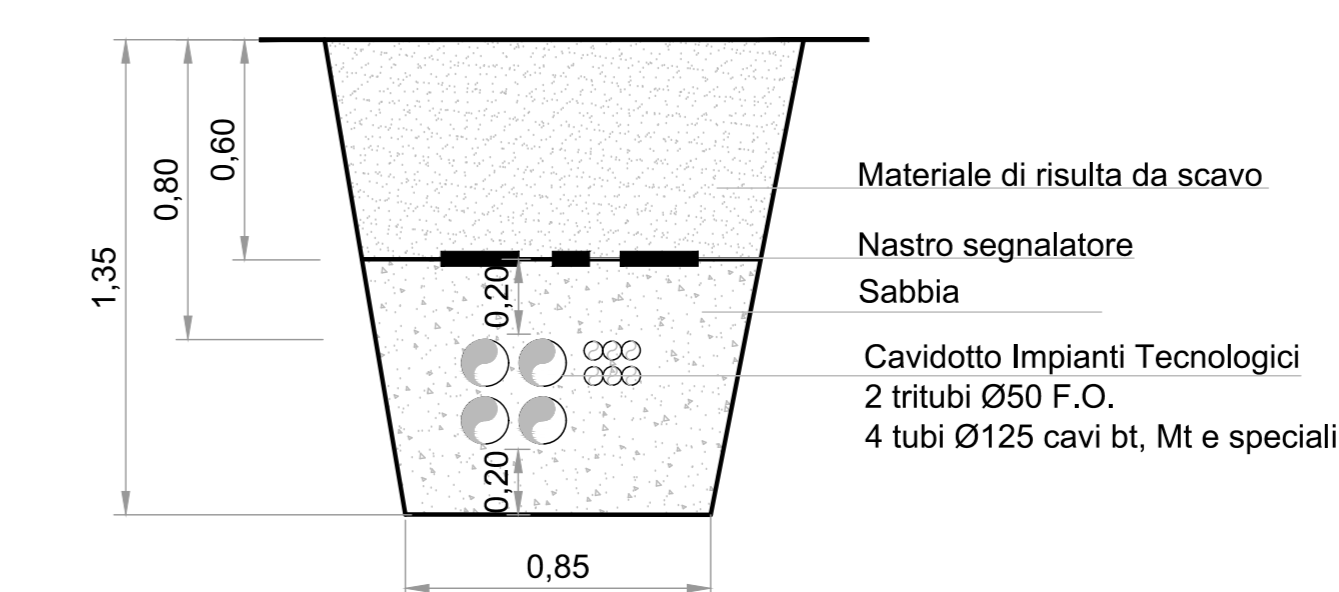


ELABORATI DI RIFERIMENTO

NOTE

- 1 - Gli impianti speciali, di illuminazione e antinebbia di svincolo sono indicati nelle rispettive planimetrie di svincolo.
- 2 - In merito alle tipologie dei cavidotti in rilevato e di quelli di attraversamento, vedere le sezioni sulla tavola. Per tipologie e dimensioni dei pozzi, fare riferimento agli elaborati relativi alle sezioni autostradali.

PIAZZOLA N. 46

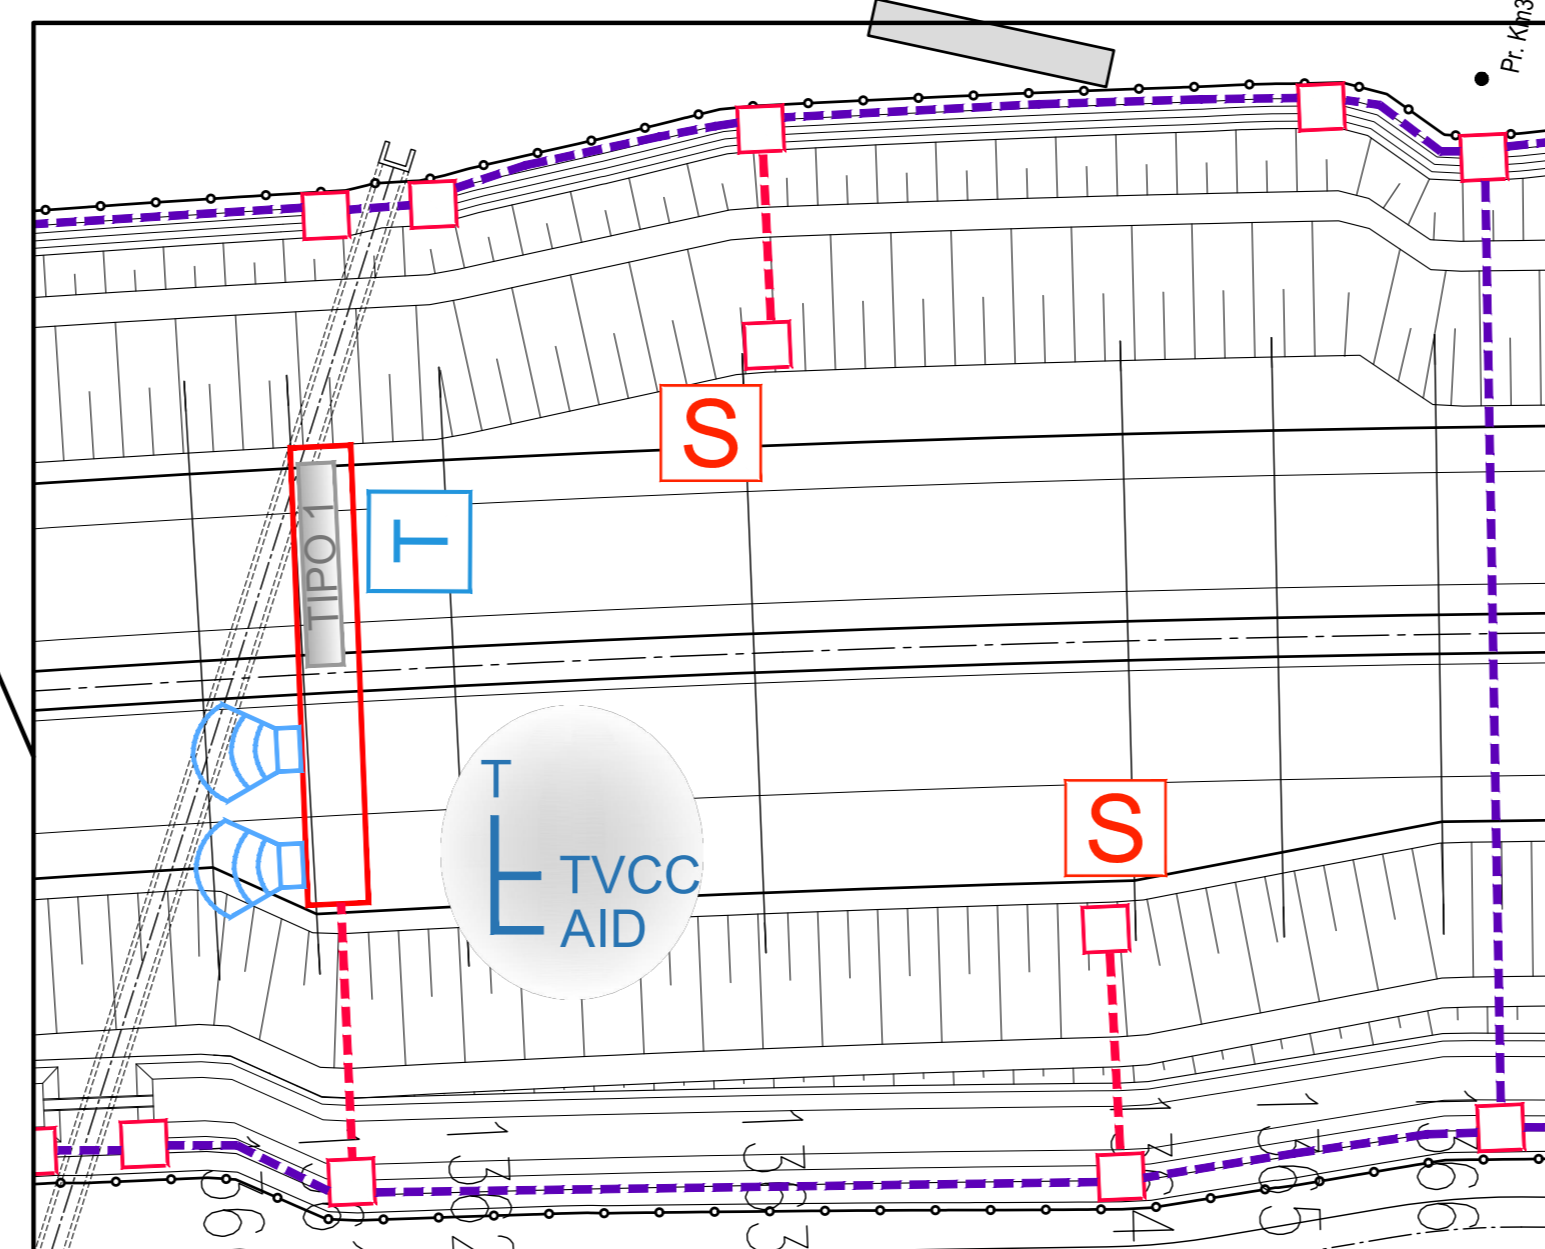

IL CONCESSIONARIO
ARC AUTOSTRADA REGIONALE CISPADANA

IL CONCESSIONARIO
Regione Emilia-Romagna

AUTOSTRADA REGIONALE CISPADANA
DAL CASELLO DI REGGIOLO-ROLO SULLA A22
AL CASELLO DI FERRARA SULLA A13
CODICE C.U.P. E8180000060009

PROGETTO DEFINITIVO

IMPIANTI TECNICI
PARTE GENERALE
PLANIMETRIE
PLANIMETRIA DI PROGETTO - POSIZIONAMENTO IMPIANTI IN ITINERE - TAVOLA N. 17

RESPONSABILE INTEGRAZIONE PRESTAZIONI SPECIALISTICHE
Ing. Antonio Anania
Albo Ingeg. Bologna n° 6669

IL CONCESSIONARIO
Assimila Regionale
Capitolo S.p.A.
Ingegnere
Ing. Antonio Anania
Ingegnere
Ing. Lazzarotti S.p.A.
Ingegnere
Ing. Roberto di Pergola Lucarelli

G									
F									
E									
D									
C									
B	01.08.2019	EMISSIONE PER OTTEMPERANZA DECRETO VIA DEL 25.07.2017	Frassinetti/Lucarelli/Anania						
A	17.04.2012	EMISSIONE	Frassinetti/De Fazio/Salsi						
REV.	DATA	DESCRIZIONE	REDAZIONE	CONTROLLI	APPROVAZIONE				
IDENTIFICAZIONE ELABORATO									
NO. PROG.	NO. USU	COCCO	NO. PROG. REG.	NO. PROG. PROV.	NO. PROG. REGIONALE	NO. PROG. NAZIONALE	NO. PROG. EUROPEO	NO. PROG. INTERNAZIONALE	NO. PROG. INTERNAZIONALE
4217	P0	0	0100	A1100	0	0	0	0	0
DATA AGOSTO 2019									
SCALA 1:2000									