
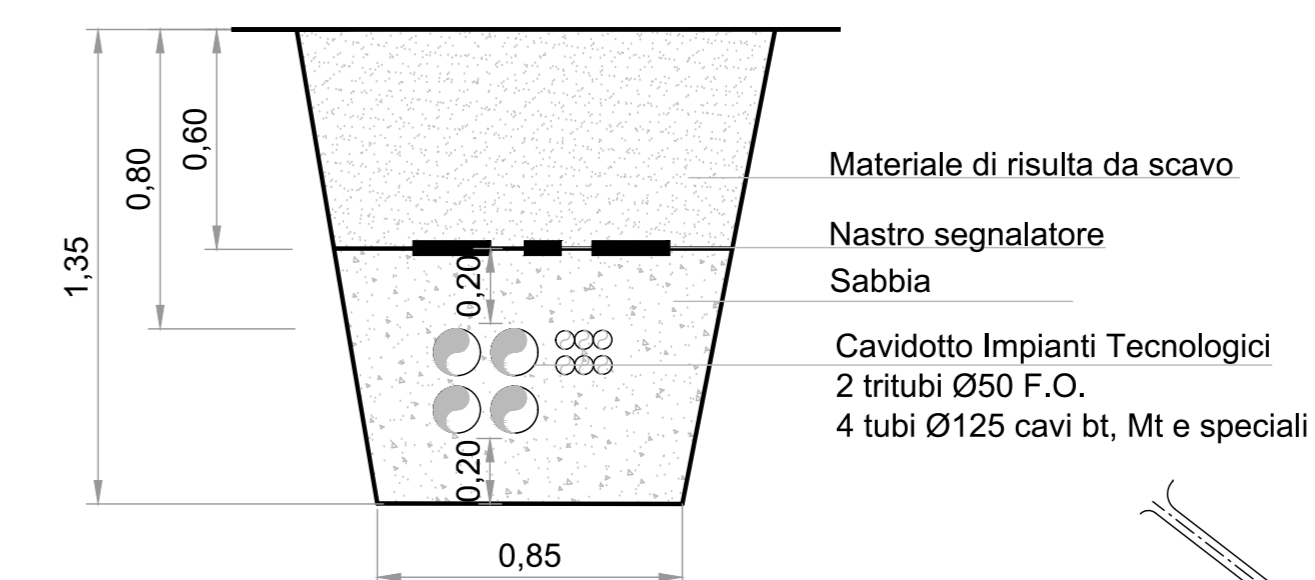
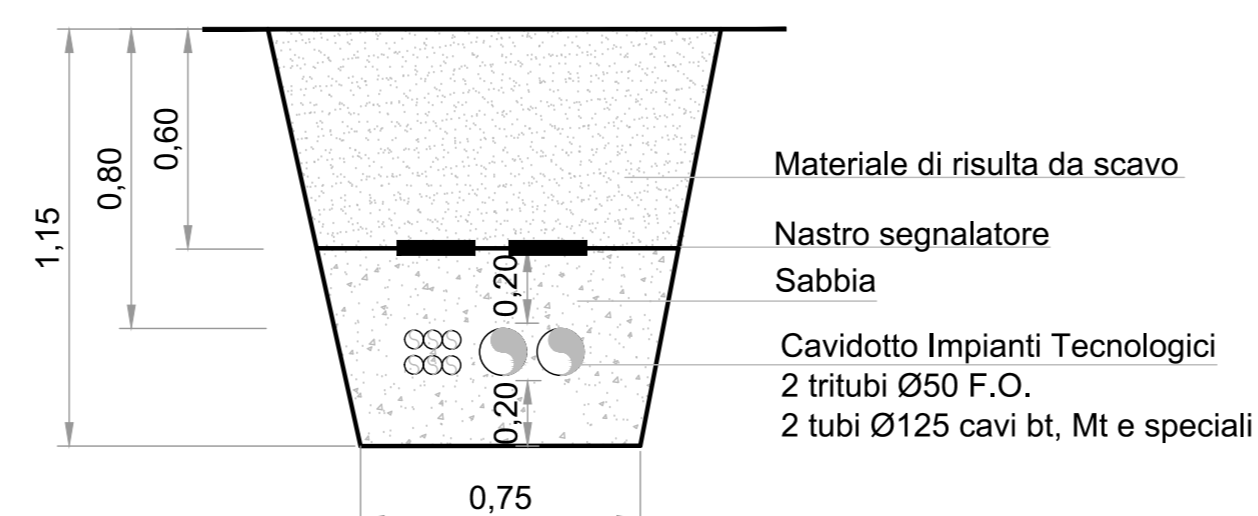



ATTRAVERSAMENTI CORPO AUTOSTRADALE

CAVIDOTTO IN RILEVATO CARREGGIATA NORD

CAVIDOTTO IN RILEVATO CARREGGIATA SUD

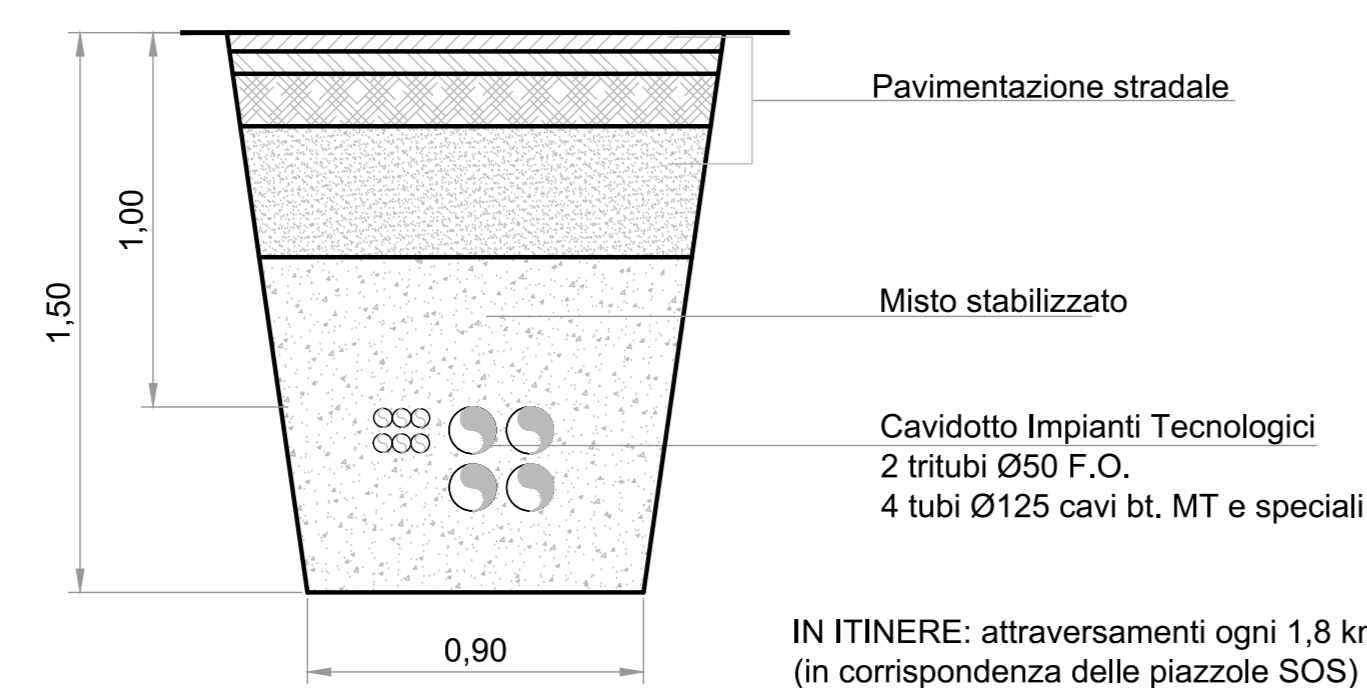

IN ITINERE: attraversamenti ogni 1,8 km (in corrispondenza delle piazzole SOS)

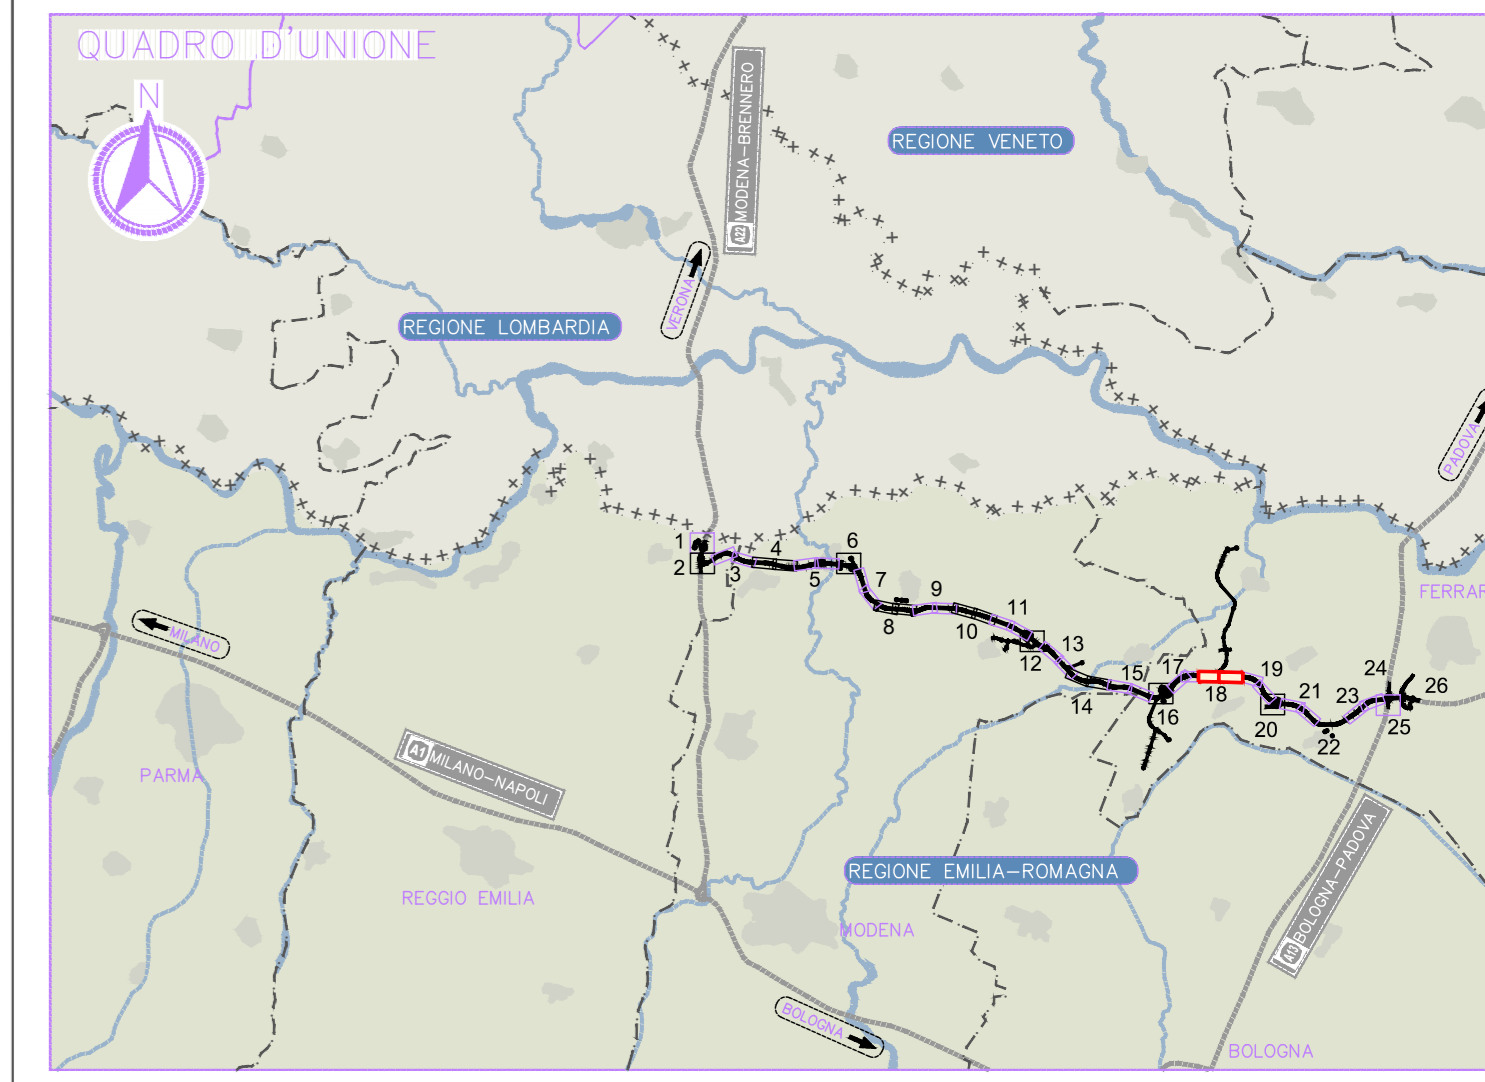

LEGENDA


- cabina autostazione (C1, C5, C10, C14, C16, C19)
- cabina in itinere
- cannone laser
- coppia di antenne telepass
- tipologia PMV
- installazione a bandiera (PMV)
- antenne telepass, cannoni laser
- piazzola SOS
- centralina meteo secondaria
- centralina meteo principale
- traffico metallico per supporto di telecamera monitoraggio traffico (vcc rilevamento incidenti)
- centralina antinebbia impianto itinere
- impianto di sollevamento acque piattaforma
- impianto di trattamento acque di piattaforma equipaggiato con parafuoco motorizzata e strumentazione di controllo
- stazione radio base
- ridiffusione all'aperto con antenna
- Cavidotto - Infrastruttura in itinere
- Cavidotto - Distribuzione a utenza
- CABINA C8
- CABINA C9
- limite competenza cabine

ELABORATI DI RIFERIMENTO



NOTE

- 1 - Gli impianti speciali, di illuminazione e antinebbia di svincolo sono indicati nelle rispettive planimetrie di svincolo.
- 2 - In merito alle tipologie dei cavidotti in rilevato e di quelli di attraversamento, vedere le sezioni sulla tavola. Per tipologie e dimensioni dei pozzi, fare riferimento agli elaborati relativi alle sezioni autostradali.

PIAZZOLA N. 49

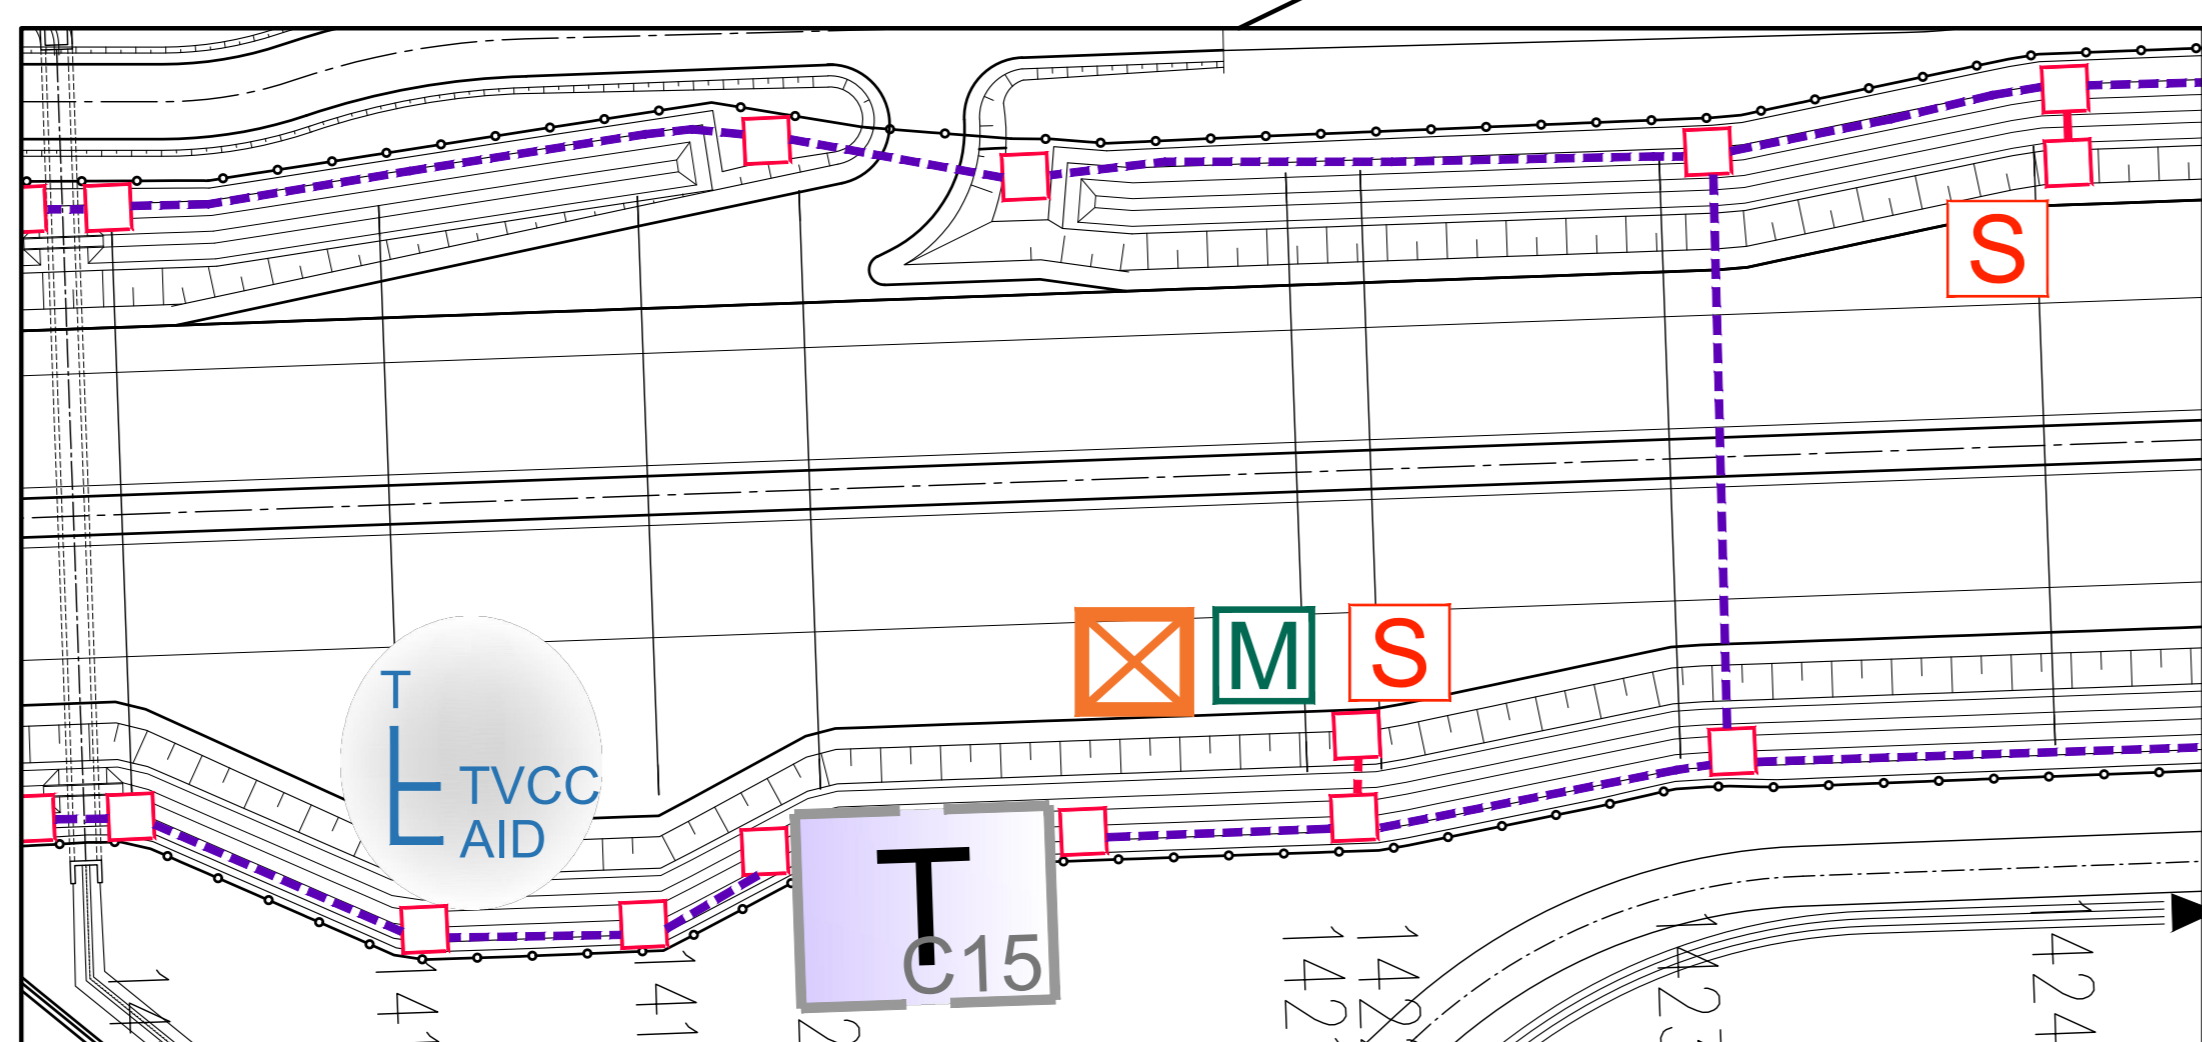

PIAZZOLA N. 51

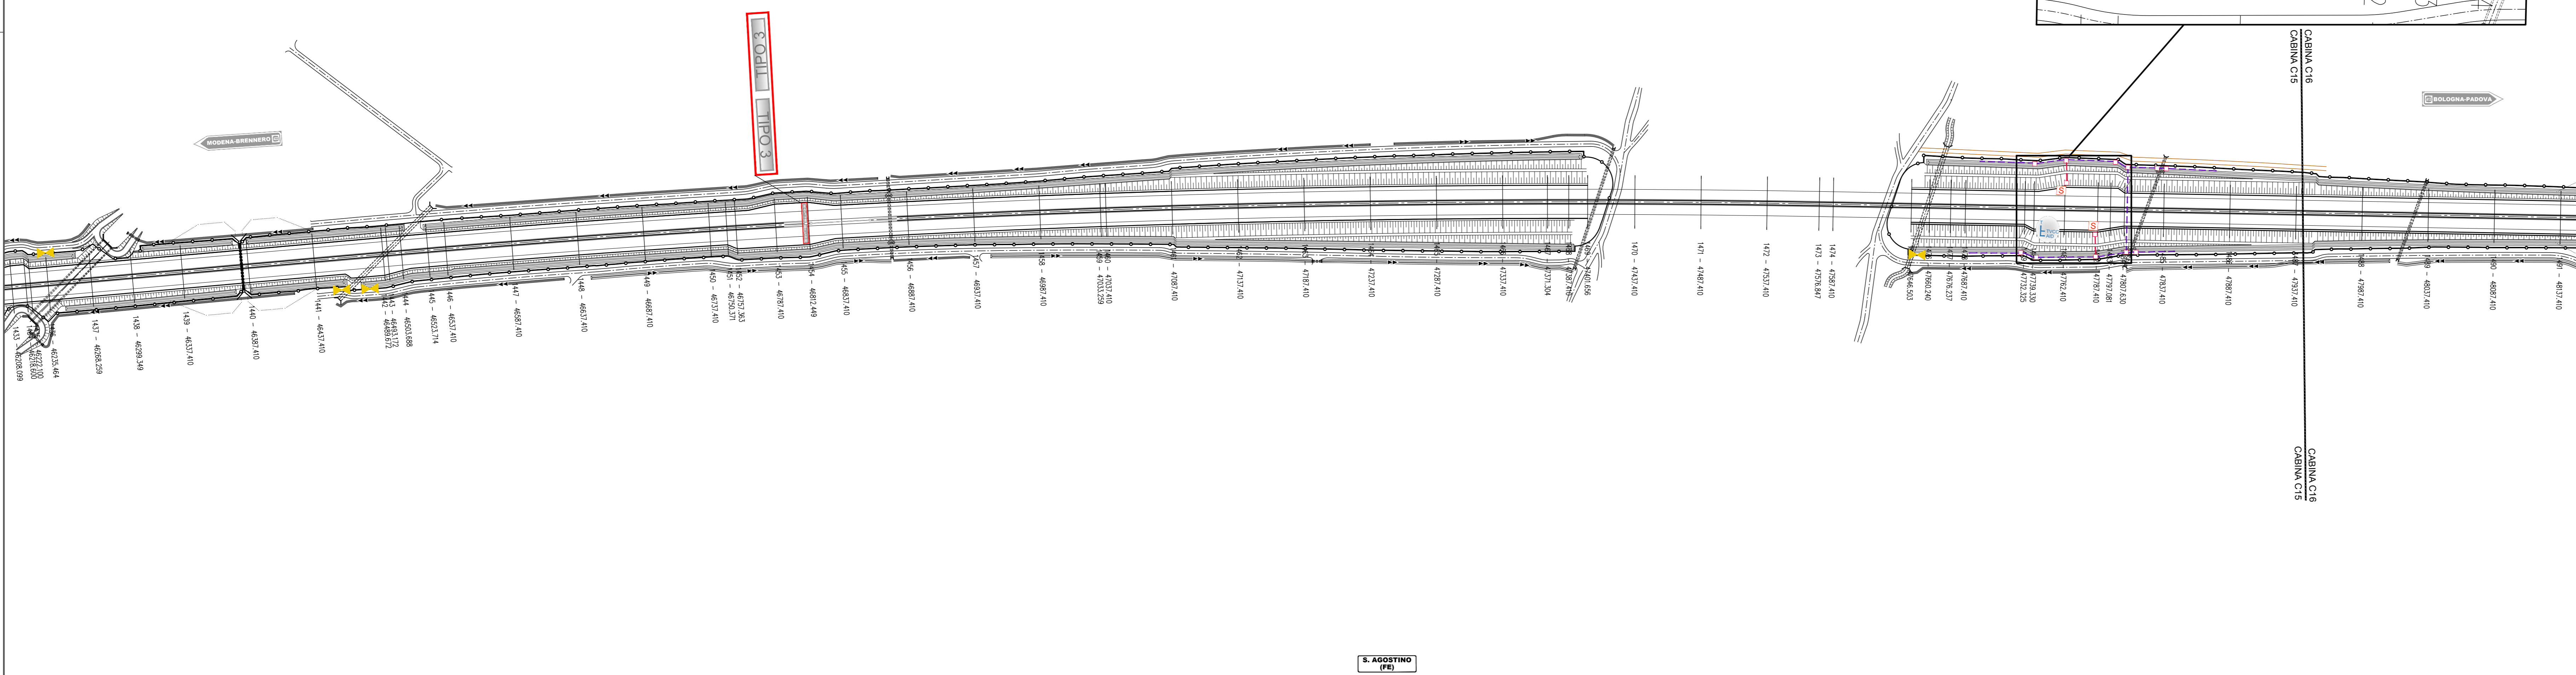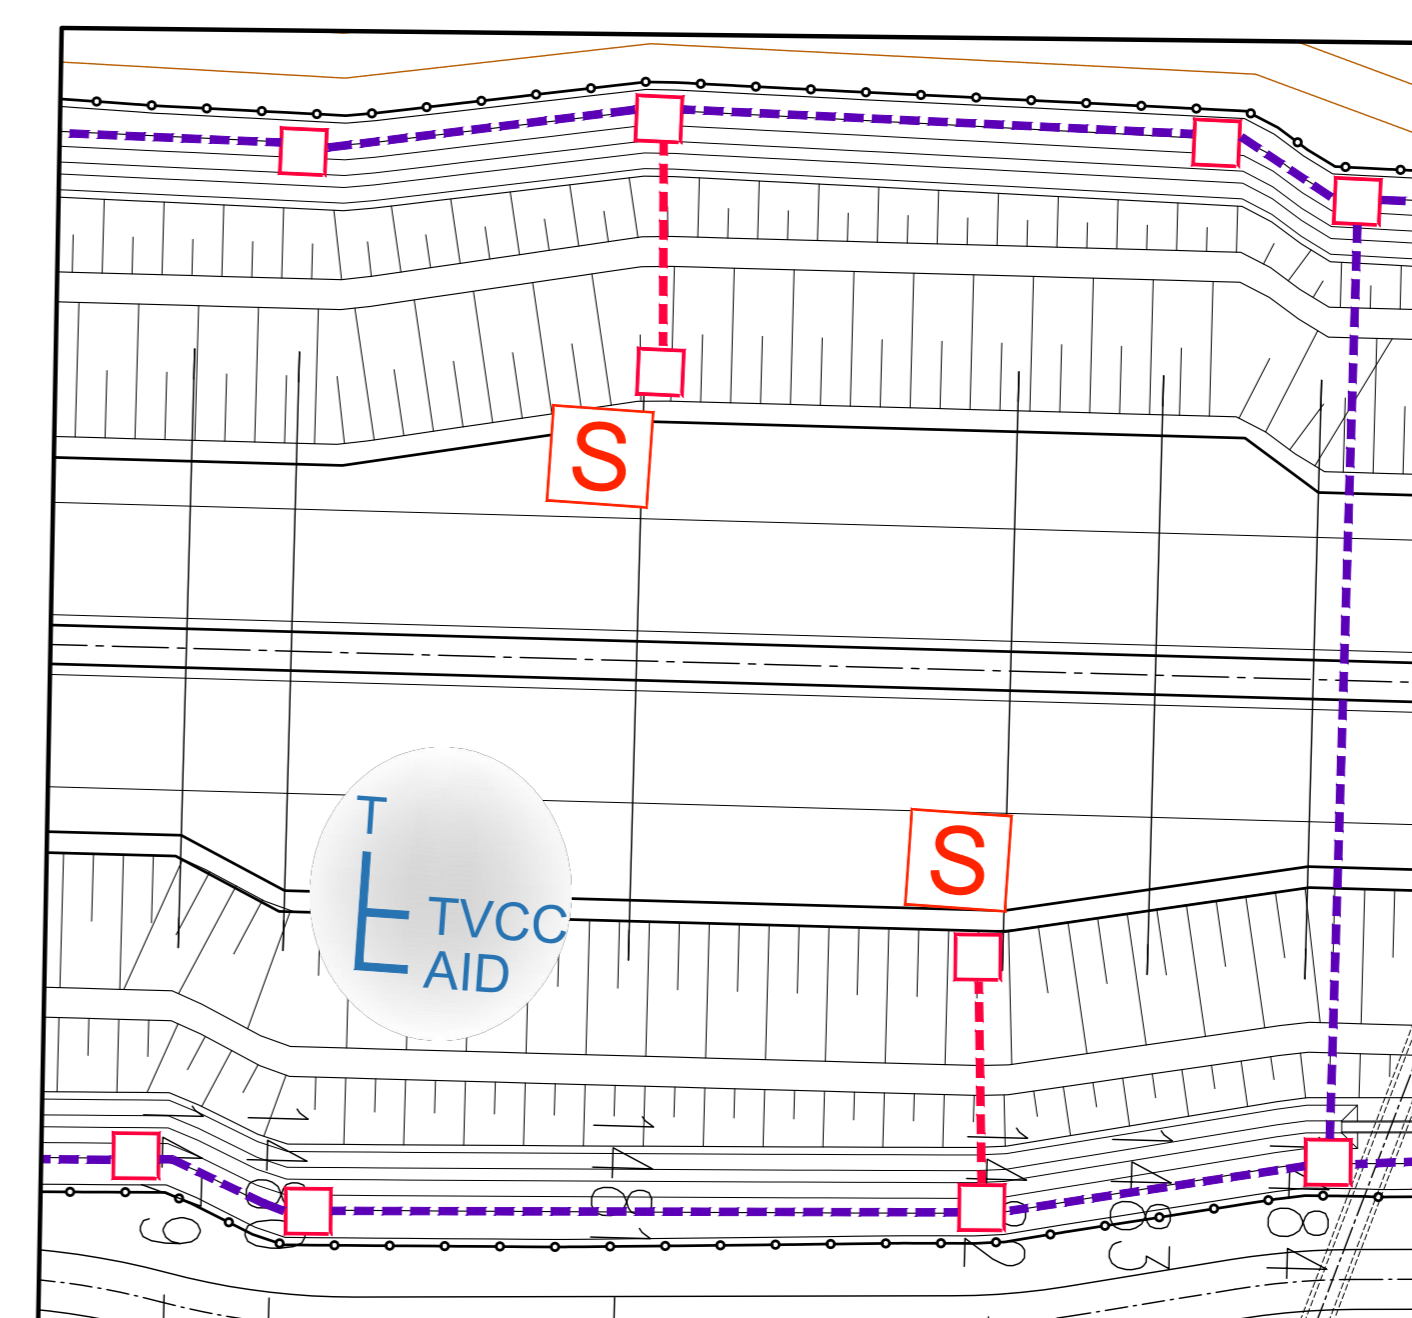

IL CONCESSIONARIO
Regione Emilia-Romagna
ARC ASSOCIATA REGIONALE CISPADANA

AUTOSTRADA REGIONALE CISPADANA
 DAL CASELLO DI REGGIOLO-ROLO SULLA A22
 AL CASELLO DI FERRARA SUD SULLA A13
 CODICE C.U.P. E81808000000009

PROGETTO DEFINITIVO

IMPIANTI TECNICI
 PARTE GENERALE
 PLANIMETRIE
 PLANIMETRIA DI PROGETTO - POSIZIONAMENTO IMPIANTI IN ITINERE - TAVOLA N. 18

RESPONSABILE INTEGRAZIONE PRESTAZIONI SPECIALISTICHE
 Ing. Antonio Anania
 Albo Ing. Perugia n° A2574

IL CONCESSIONARIO
 Autostada Regionale Caspadana S.p.A.
 IL PRESIDENTE
 Gustavo Pizzoli

Det. Ing. Antonio Anania
 IMPRESA TIZZAROTTI S.R.L. S.p.A.
 Via C. della Repubblica 10, 41012 REGGIOLO (MO)

G									
F									
D									
C									
B	01.06.2019	EMISSIONE PER OTTEMPERANZA DECRETO VIA DEL 25.07.2017	Frassinetti Lucarelli Anania						
A	17.04.2012	EMISSIONE	Frassinetti De Fazio Salsi						
REV	DATA	DESCRIZIONE	REDAZIONE	CONTROLLO	APPROVAZIONE				

IDENTIFICAZIONE ELABORATO
 4210 PD 000 01100 0 TE P2 10 0

AGOSTO 2019
 SCALA: 1:2000

S. AGOSTINO (FE)

SCALA: 1:2000