



PIAZZOLA N. 57

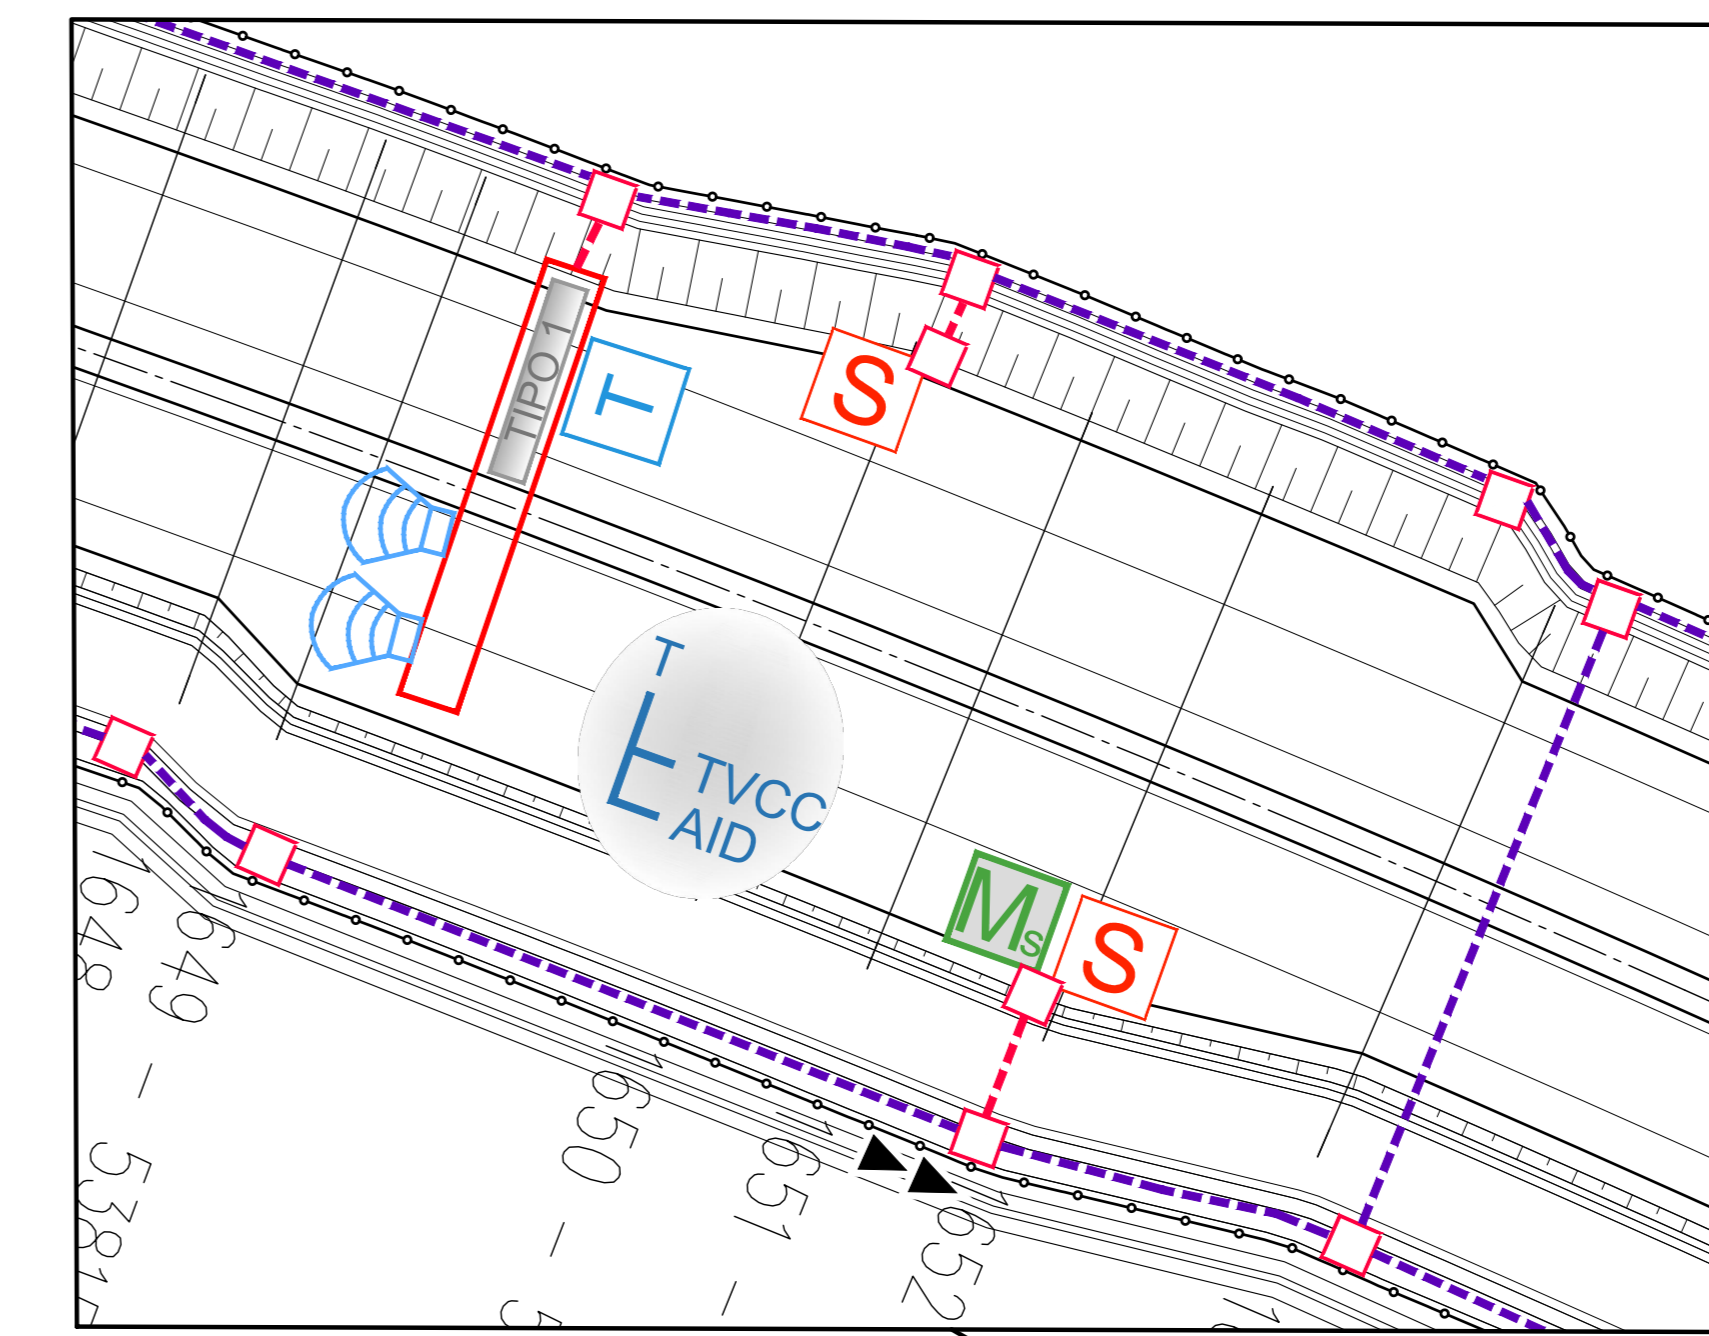


ATTRAVERSAMENTI CORPO AUTOSTRADALE

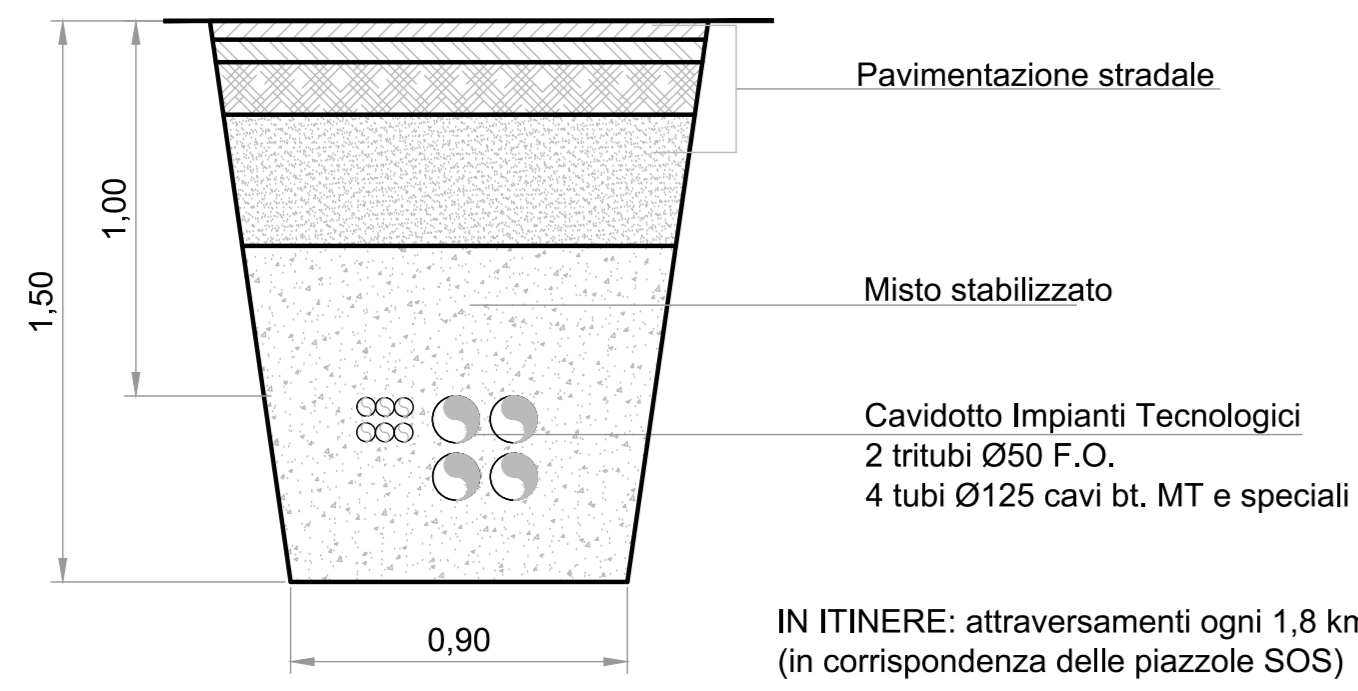


SISTEMAZIONE CURVA STRADA COMUNALE "BOSSO SALICI"



CAVIDOTTO IN RILEVATO CARREGGIATA NORD

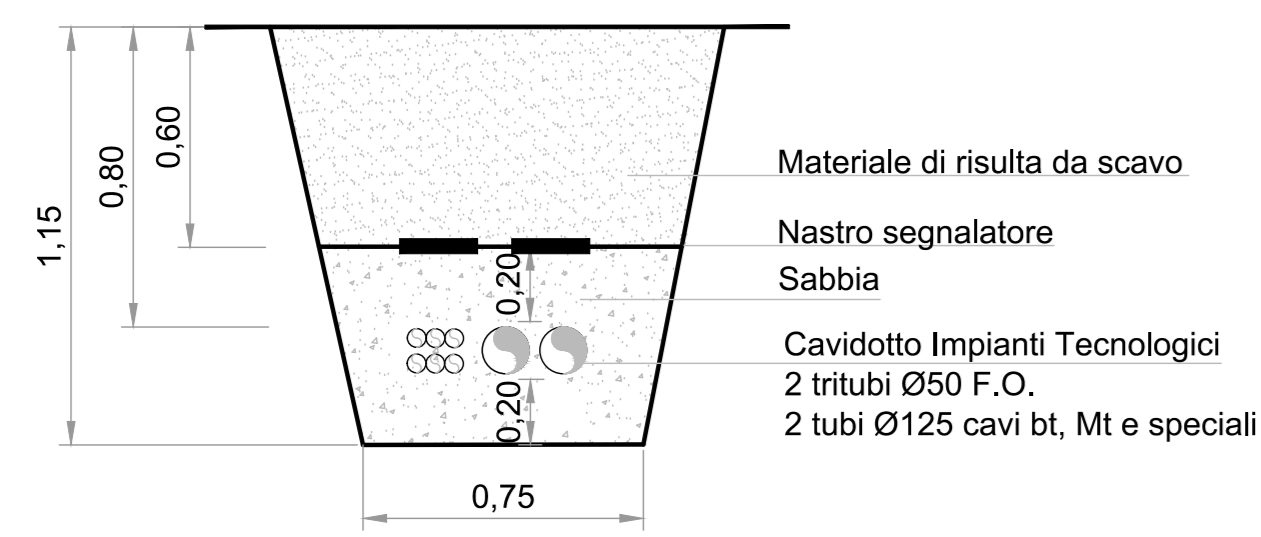

CAVIDOTTO IN RILEVATO CARREGGIATA SUD

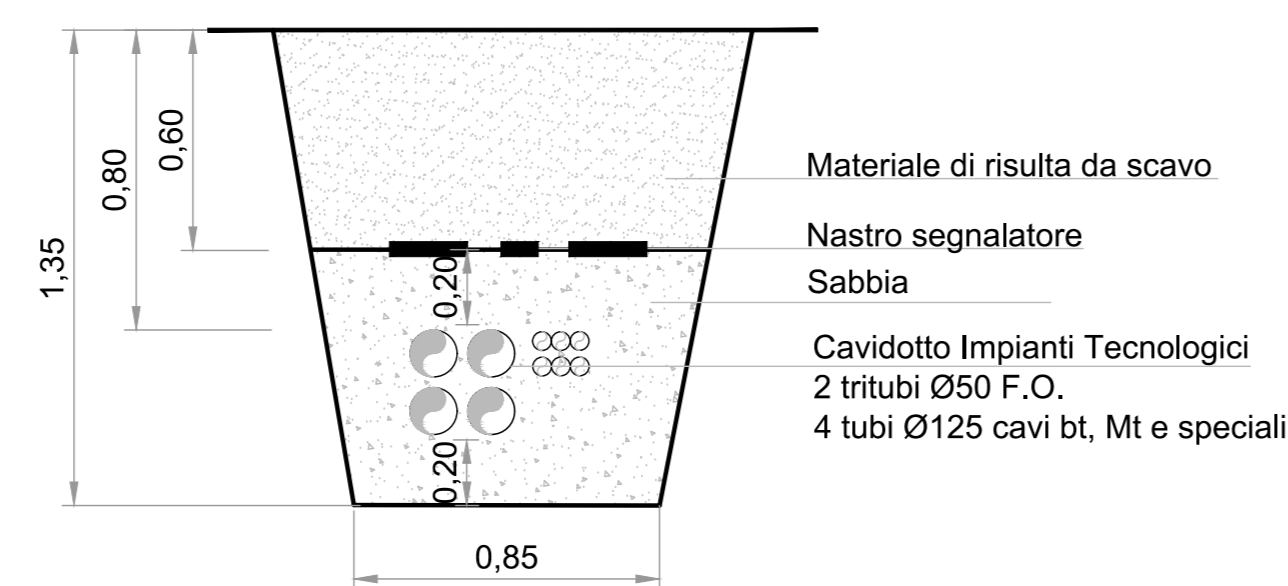

PIAZZOLA N. 58

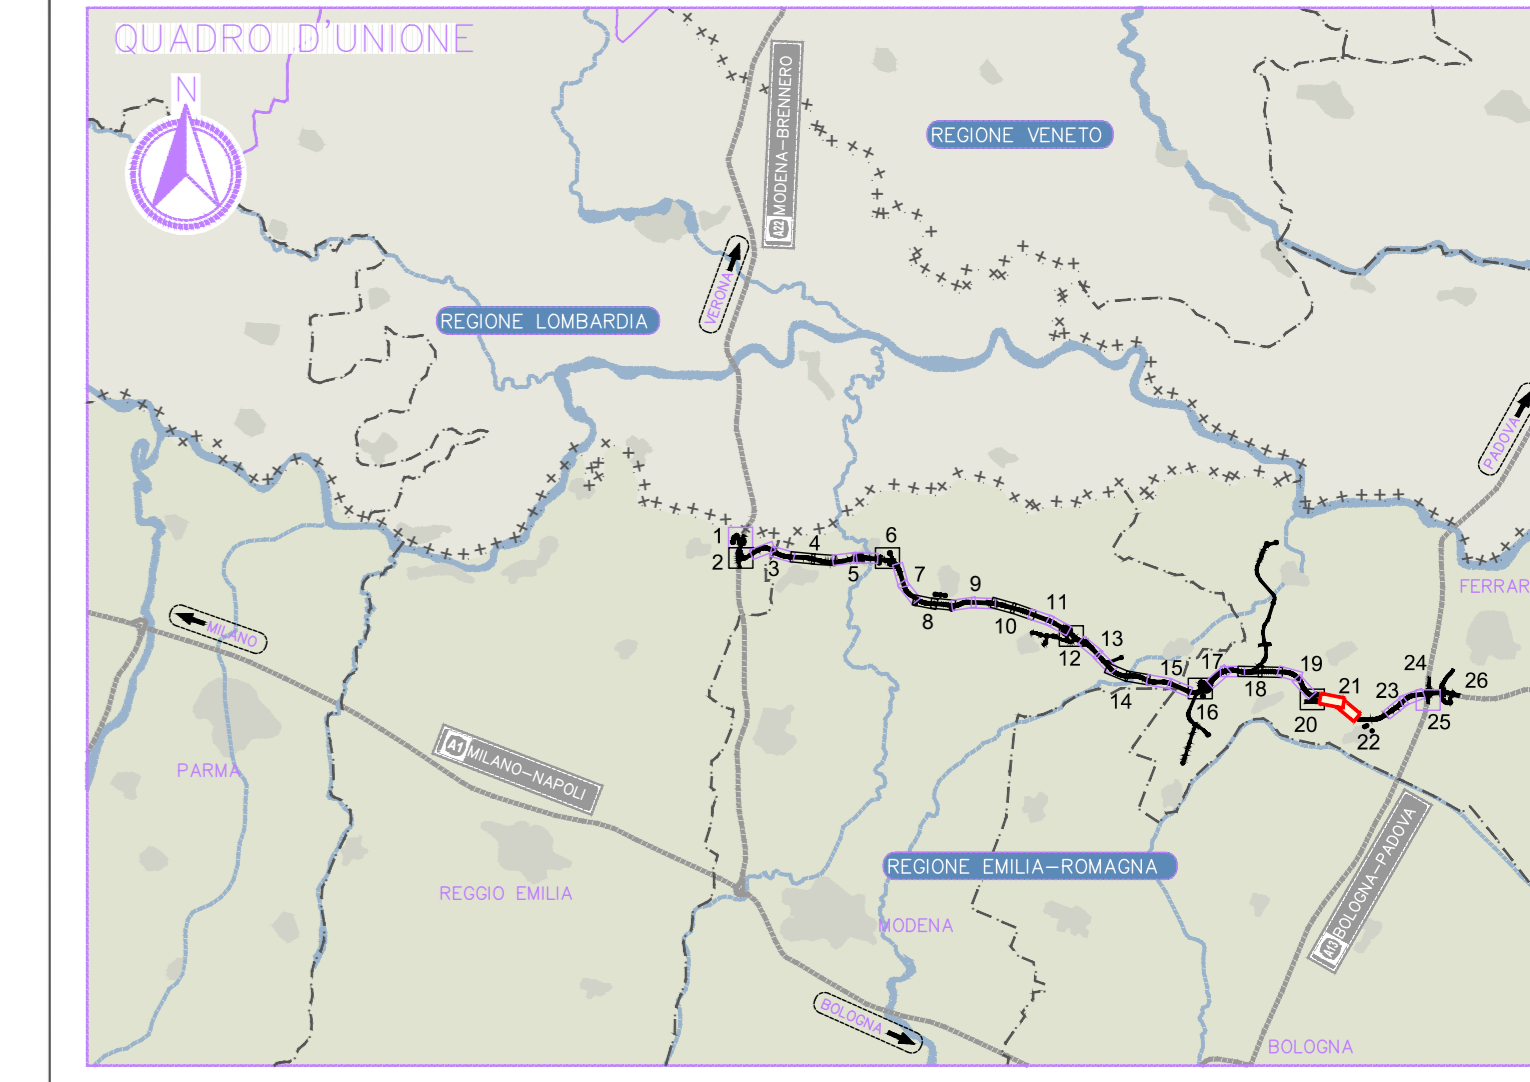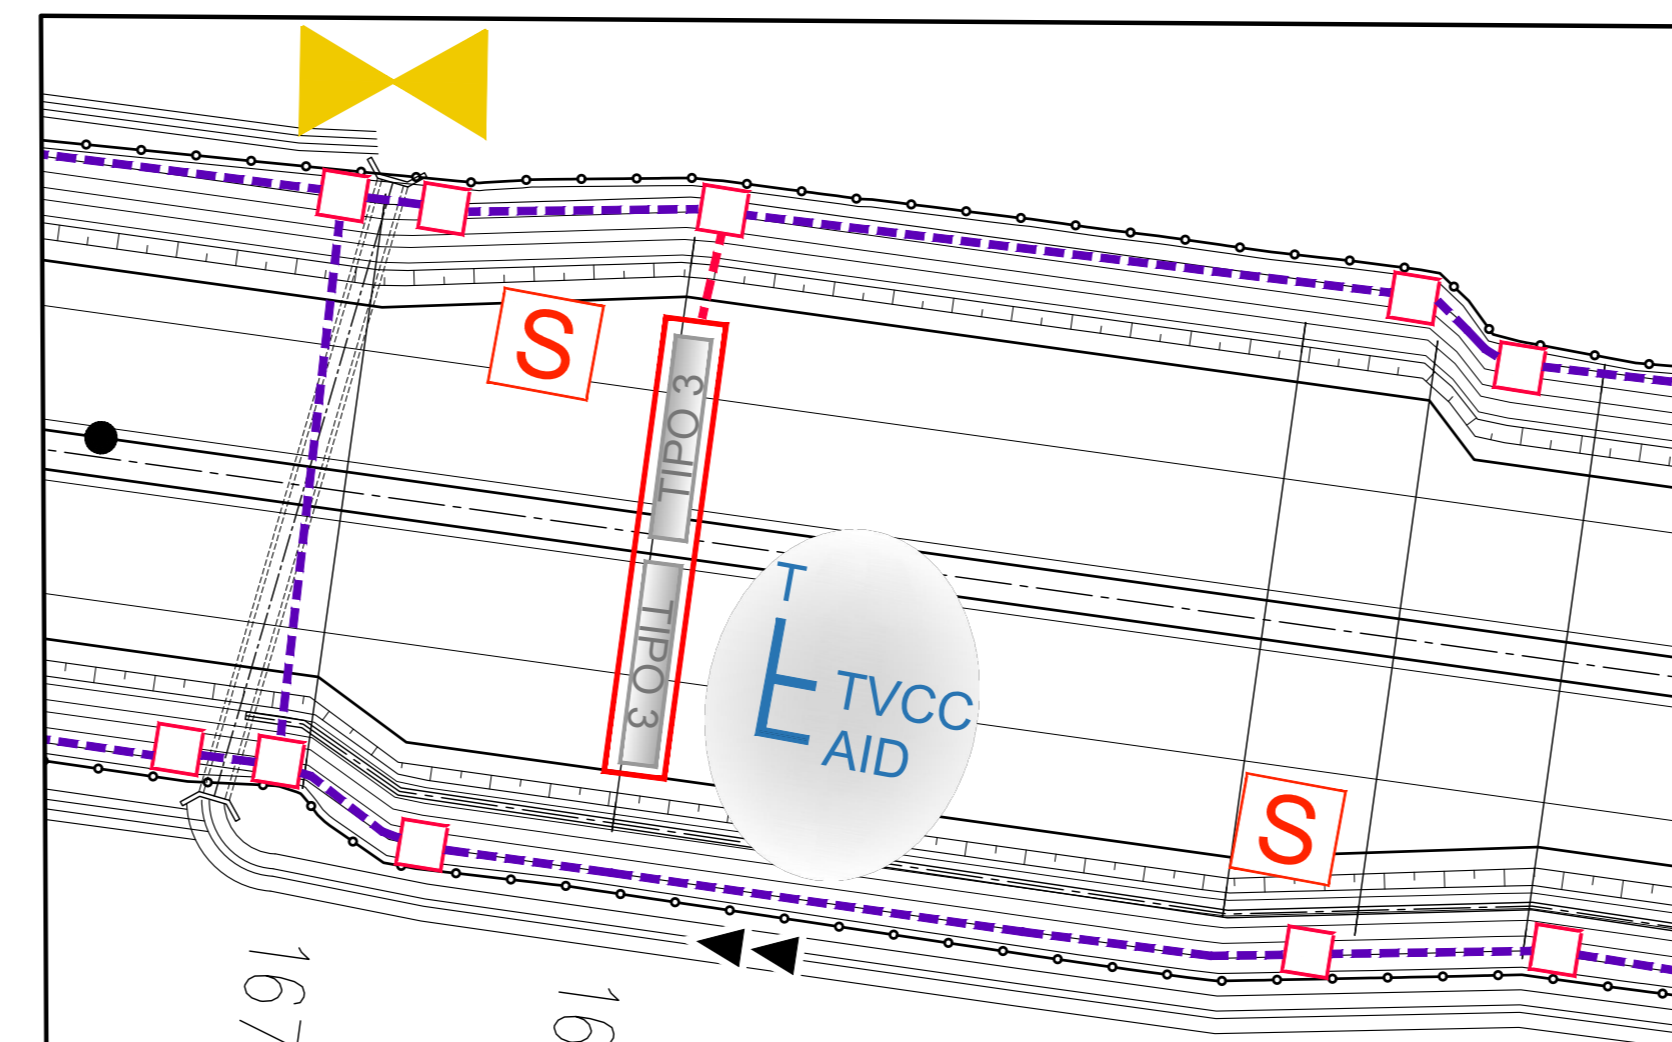


LEGENDA

- cabina autostradale (C1, C5, C10, C14, C16, C19)
- cabina in linere
- cannone laser
- coppia di antenne telepass
- tipologia PMV
- installazione a bandiera (PMV)
- antenne telepass, carovini laser
- piazzola SOS
- centralina meteo secondaria
- centralina meteo principale
- traffico metalico per supporto di:
- telecamera monitoraggio traffico
- tvcc rilevamento incidenti
- centralina antinebbia impianto linere
- impianto di sollevamento acque piattaforma
- equipaggiato con paratia motorizzata e strumentazione di controllo
- stazione radio base
- ridiffusione all'aperto con antenna
- Cavidotto - Infrastruttura in linere
- Cavidotto - Distribuzione a utenza
- CABINA C2
- CABINA C3
- limite competenza cabine

ELABORATI DI RIFERIMENTO

NOTE

- 1 - Gli impianti speciali, di illuminazione e antinebbia di svincolo sono indicati nelle rispettive planimetrie di svincolo.
- 2 - In merito alle tipologie dei cavidotto in rilevato e di quelli di attraversamento, vedere le sezioni sulla tavola. Per tipologie e dimensioni dei pozzi, fare riferimento agli elaborati relativi alle sezioni autostradali.

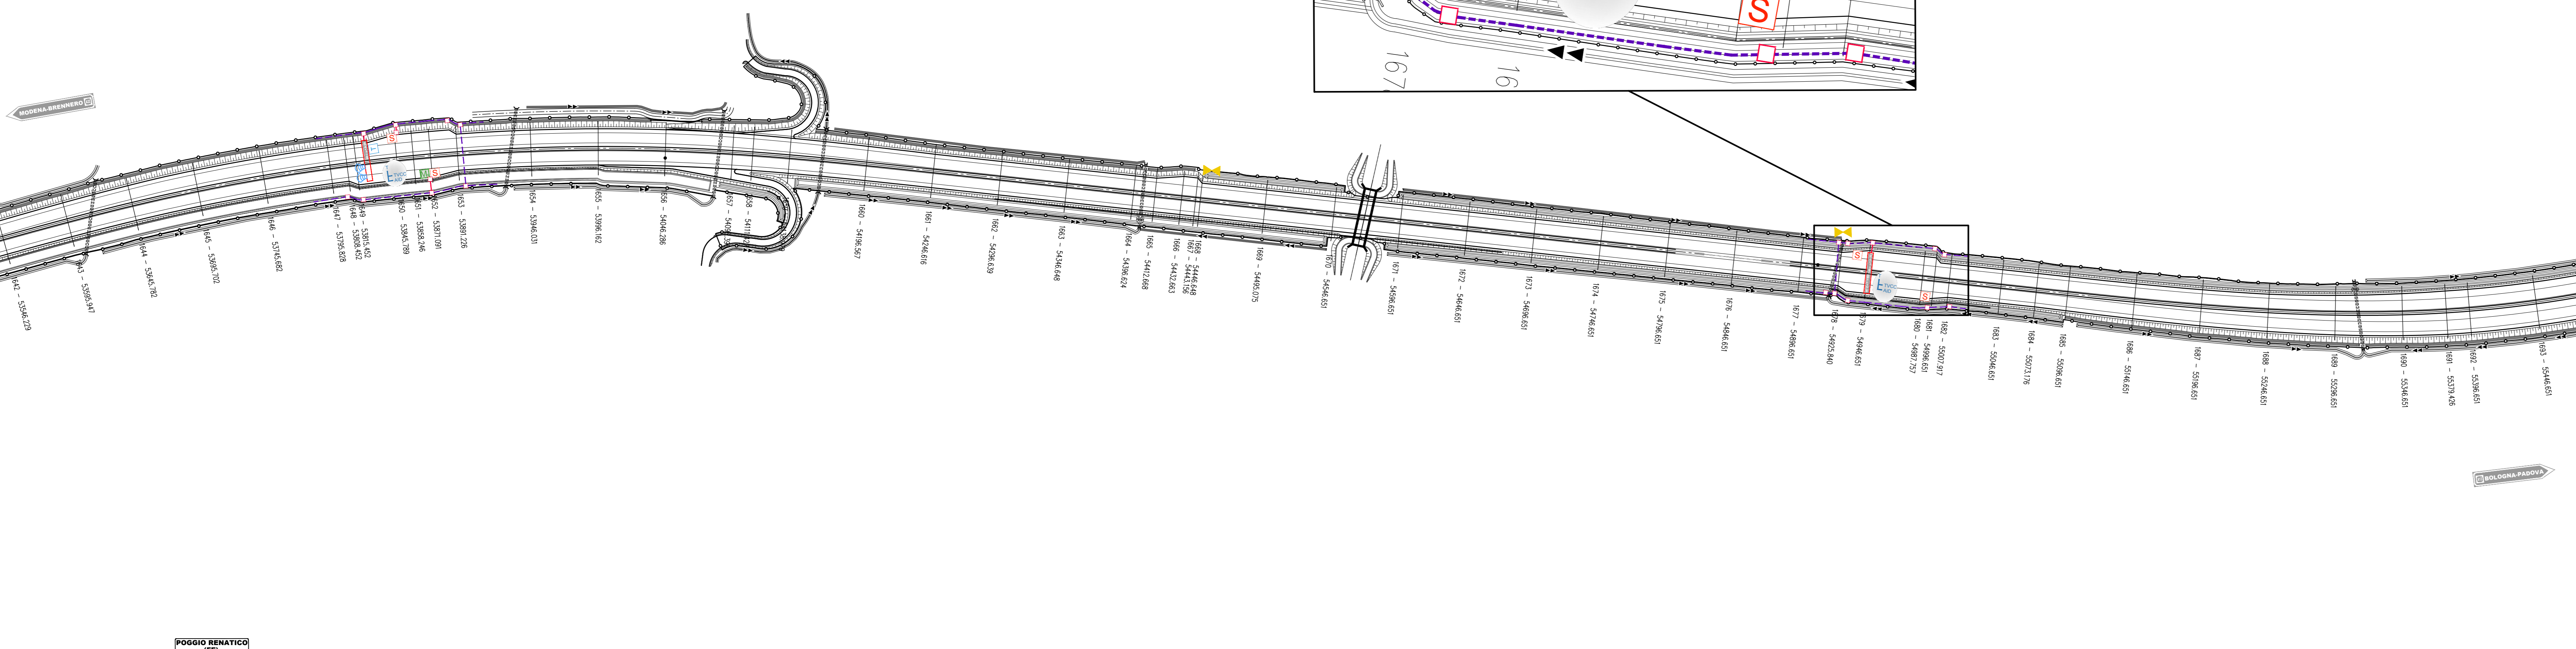

IL CONCEDENTE
Regione Emilia-Romagna

IL CONCESSIONARIO
ARC AUTOSTRADA REGIONALE CISPADANA

AUTOSTRADA REGIONALE CISPADANA DAL CASELLO DI REGGIOLO-ROLO SULLA A22 AL CASELLO DI FERRARA SUD SULLA A13
CODICE C.U.P. E8180800000009

PROGETTO DEFINITIVO

IMPIANTI TECNICI
PARTE GENERALE
PLANIMETRIE
PLANIMETRIA DI PROGETTO - POSIZIONAMENTO IMPIANTI IN ITINERE - TAVOLA N. 21

RESPONSABILE INTEGRAZIONE PRESTAZIONI SPECIALISTICHE
Ing. Antonio Anania
Albo Ing. Perugia n° A2574

IL CONCESSIONARIO
Anania Regionale Caselle S.p.A.
A PRESIDIO
Giovanni Salsi

Dot. Ing. Antonio Anania
INGEGNERIA EZZAMOTTI S.p.A.
Inferior Office Regione di Perugia-CASALE

G									
F									
D									
E									
C									
B	01_08_2019	EMISSIONE PER OTTEMPERANZA DECRETO VIA DEL 26.07.2017	Frassinetti/Lucarelli	Anania					
A	17_04_2012	EMISSIONE	Frassinetti/De Fazio	Salsi					
REV.	DATA	DESCRIZIONE	REDAZIONE	CONTROLLO	APPROVAZIONE				
IDENTIFICAZIONE ELABORATO									
4221	0000	0000	0000	0000	0000	0000	0000	0000	0000
AGOSTO 2019									
SCALA 1:2000									