SEZIONI TRASVERSALI - PISTA WTG03 (C01-C22)

Scala 1:200

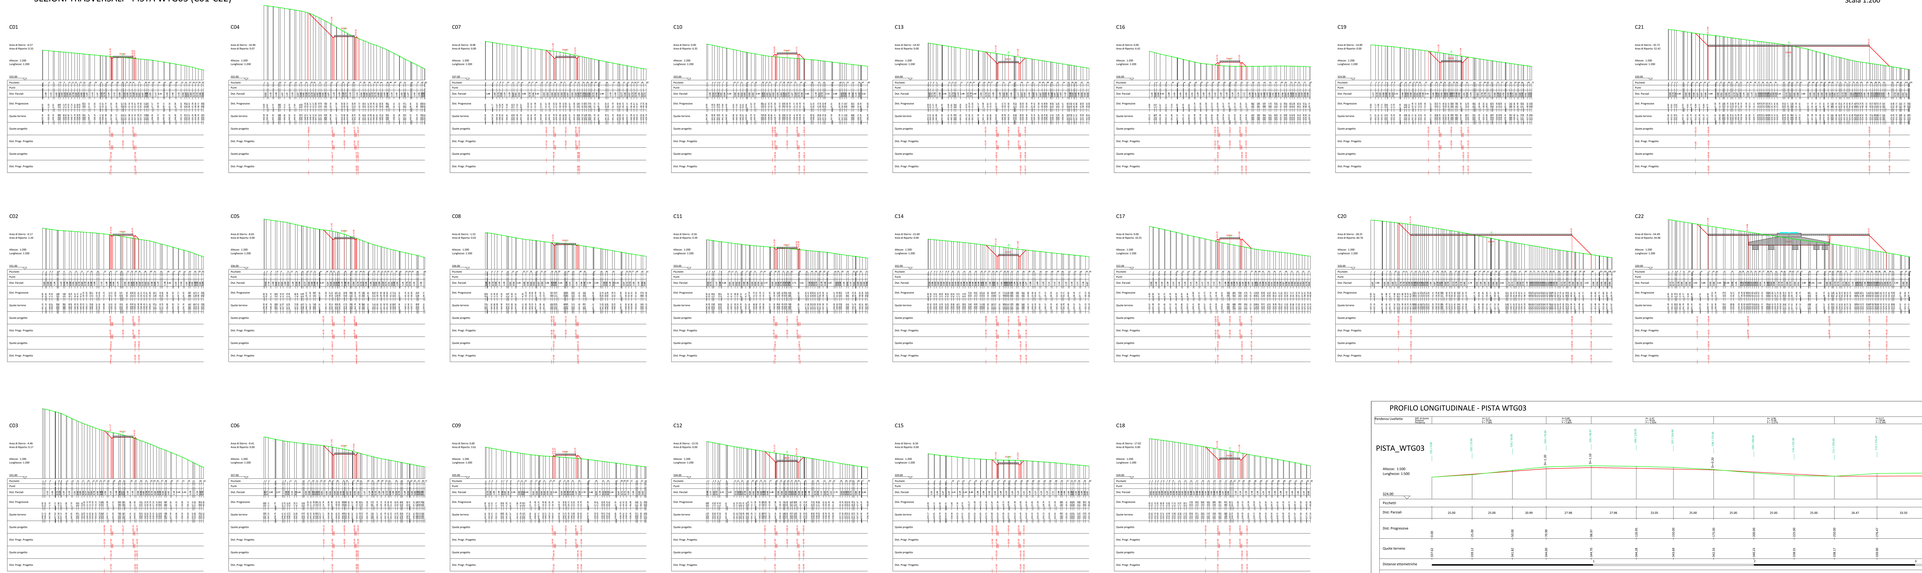

PLANIMETRIA

Scala 1:1000

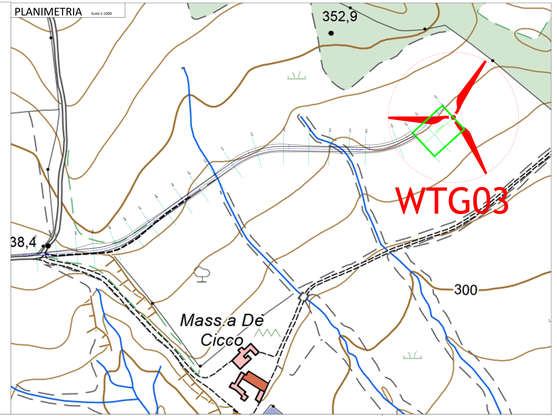

PROFILO LONGITUDINALE - PISTA WTG03

Scala 1:500

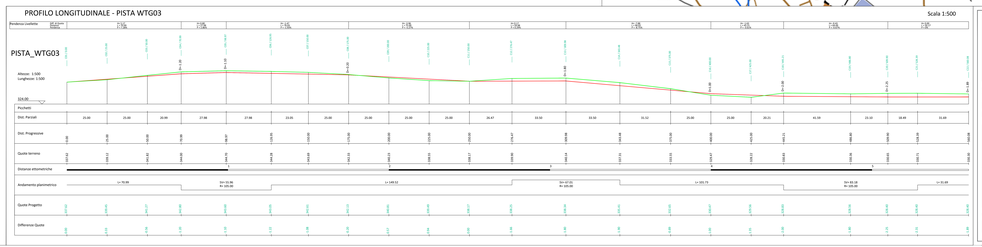

PROGETTO PER LA REALIZZAZIONE DI UN PARCO EOLICO E DELLE RELATIVE OPERE DI CONNESSIONE ALLA RETE

REGIONE BASILICATA

PROVINCIA DI MATERA

COMUNE di MONTESCAGLIOSO

COMUNE di PANDMORO

Località "Contrada Sallucciari"

Scala	Formato Tavola		
VARIE	A2	PROGETTO DEFINITIVO	

TAVOLA

A.14.a.14.d PROFILI LONGITUDINALE E SEZIONI TRASVERSALI WTG03

Progettista: Ing. Donato Carlucci

Collaboratore Esterno: Geom. Dante Lacava

Responsabile Esterno: Ing. Gerardo Santoro

Collaboratore Interno:

Data	Revisione	Redatto	Controllato	Approvato