SEZIONI TRASVERSALI - PISTA WTG04 (D01-D06)

Scala 1:200

D01

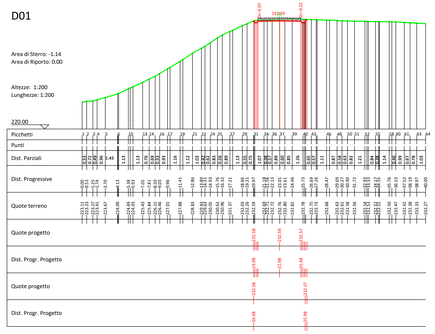

D04

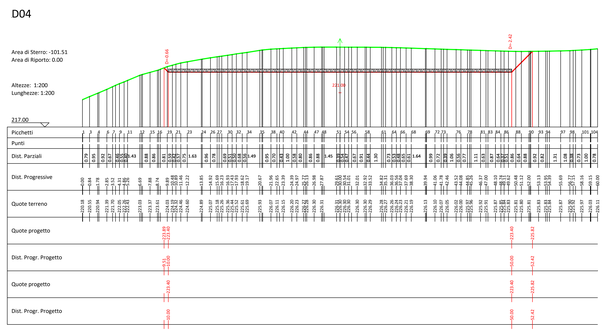

D02

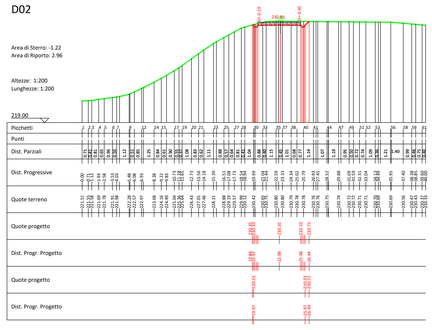

D05

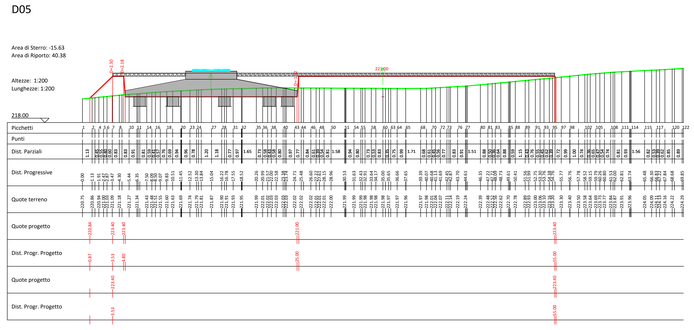

D03

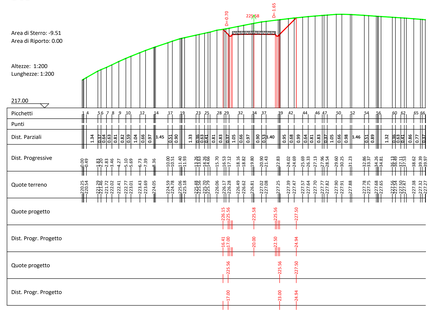

D06

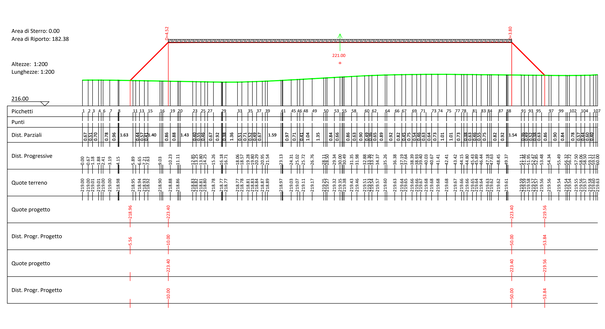

PLANIMETRIA

Scala 1:1000

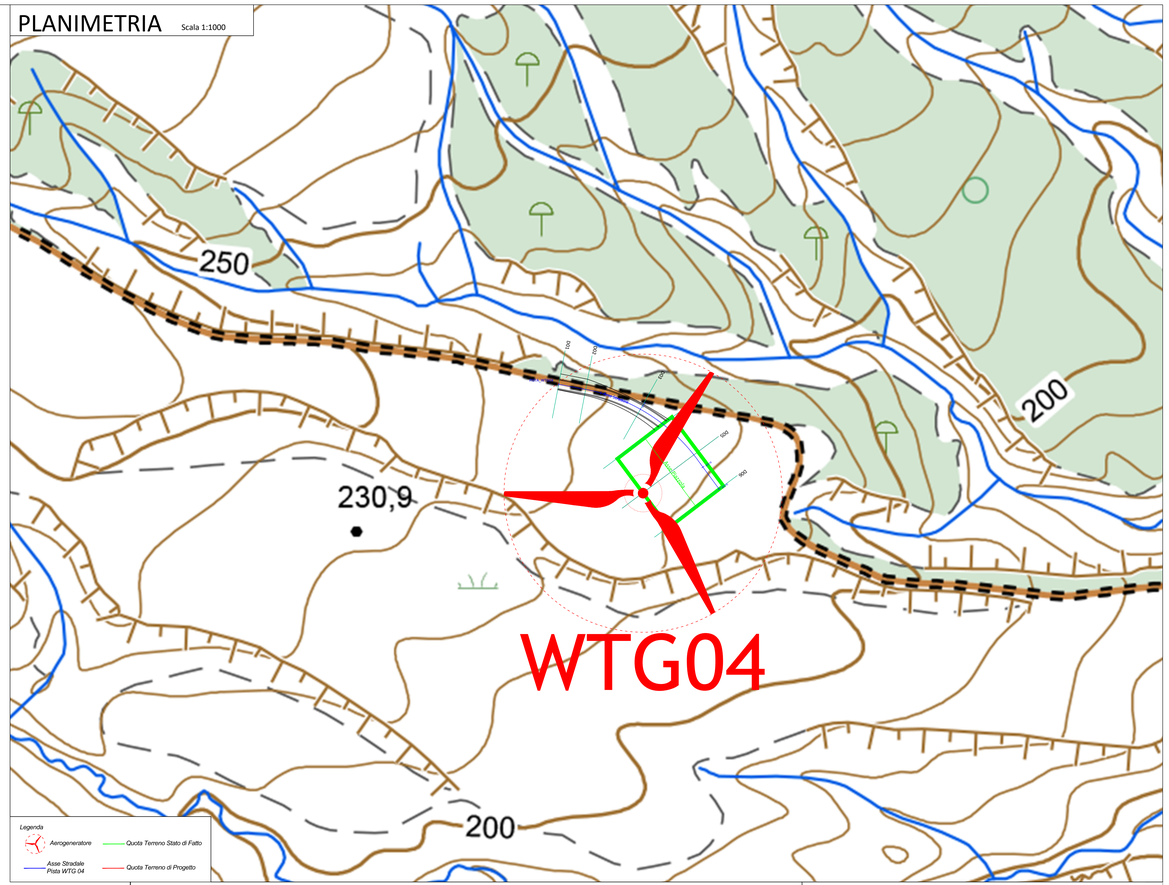

PROFILO LONGITUDINALE - PISTA WTG04

Scala 1:500

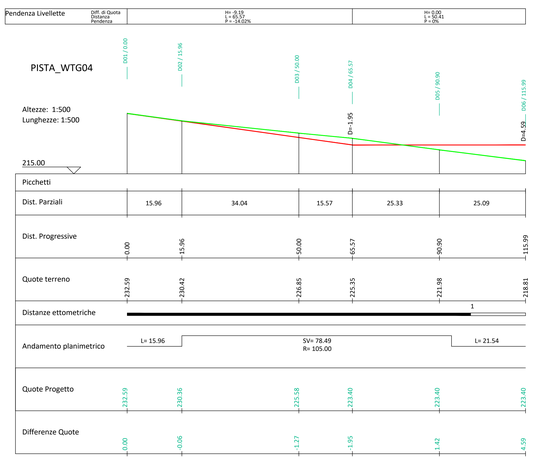

PROGETTO PER LA REALIZZAZIONE DI UN PARCO EOLICO E DELLE RELATIVE OPERE DI CONNESSIONE ALLA RTN POTENZA NOMINALE 70MW

REGIONE BASILICATA

PROVINCIA di MATERA

COMUNE di MONTESCAGLIOSO

COMUNE di POMARICO

Località "Contrada Inforcata"

Scala	Formato Stampa:	PROGETTO DEFINITIVO
VARIE	A0	

TAVOLA

A.16.a.14.d — *PROFILO LONGITUDINALE E SEZIONI TRASVERSALI WTG04*

Progettazione

R.S.V. Design Studio S.r.l.
Piazza Carmine 5/a
64077 - Torre Cimala (BA)
P.IVA: 01053770670
PEC: rsv.s@pec.it

Legale Rappresentante: Geom. Savino Leonzio

Committente: ITW EMME

Responsabili Progetto: Ing. Vassalli Quirino

Ing. Speranza Carmine Antonio

Catalogazione Elaborato: P.01_A.16.a_PROFILO LONGITUDINALE E SEZIONI TRASVERSALI WTG04.pdf

P.01_A16_a_14.dwg_PROFILO LONGITUDINALE E SEZIONI TRASVERSALI WTG04.dwg

Data	Motivo della revisione:	Redatto:	Controllato:	Approvato:
Gennaio 2021	Prima emissione	S.B.	QUVAD	RSVS

A presente elaborato è di proprietà di R.S.V. Design Studio S.r.l.. Non è consentito riprodurlo o comunque utilizzarlo senza autorizzazione scritta di R.S.V. Design Studio S.r.l..