SEZIONI TRASVERSALI - PISTA WTG06 (F01-F32)

Scala 1:200

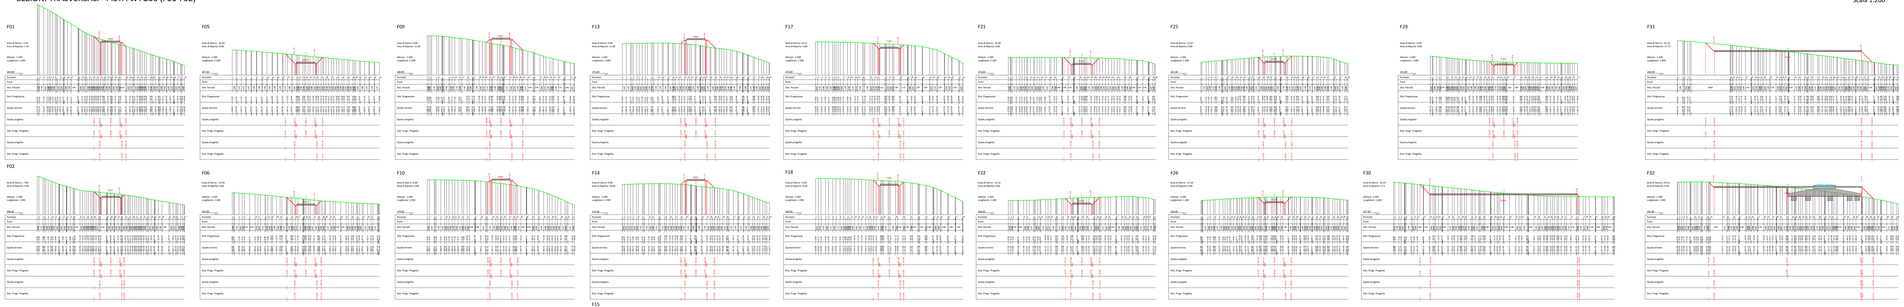

PLANIMETRIA

Scala 1:1000

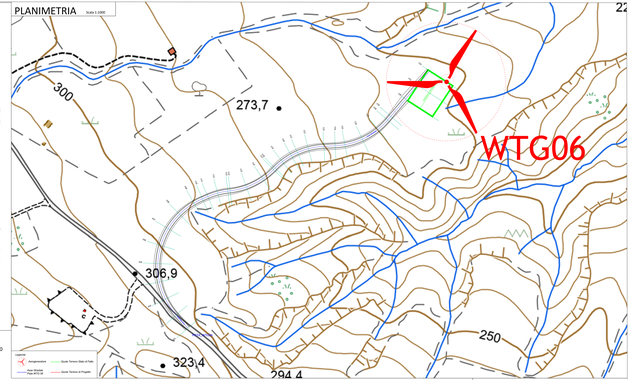

PROFILO LONGITUDINALE - PISTA WTG06

Scala 1:500

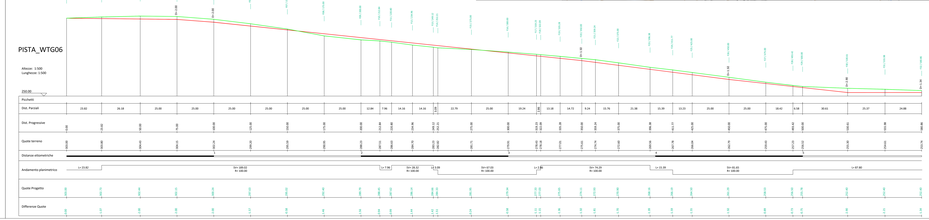

PROGETTO PER LA REALIZZAZIONE DI UN PARCO EOLICO DELLE POTENZE SINGOLE DI CONSISTENZA ALLA RETE DI PROPRIETÀ DI TERNA

REGIONE BASILICATA

PROVINCIA DI MATERA

COMUNE DI MONTEMILONE

Comune di Venosa (Prov. di Potenza)

COMUNE DI VENOSA

Sole Energia Srl

Via Tiziano, 32 - 00196 Roma (RM)

Tel. 06 45437600 - Fax 06 45437601

Pec: solenergiasrl@pec.it

Sede Operativa Lecce

Via Vecchia Frigole, 36 - 73010 Lecce (LE)

Tel. 0832 1836001 - Fax 0832 1836004

Progettista

Ing. Sandro Lanzo

Via Vecchia Frigole, 36 - 73010 Lecce (LE)

Tel. 0832 1836001 - Fax 0832 1836004

Pec: sandro.lanzo@ingpec.eu

Ing. Fabio Mastrofrancesco

Via Vecchia Frigole, 36 - 73010 Lecce (LE)

Tel. 0832 1836001 - Fax 0832 1836004

Pec: fabio.mastrofrancesco@ingpec.eu

Geologo Dott. Pietro Cosma

Via Vecchia Frigole, 36 - 73010 Lecce (LE)

Tel. 0832 1836001 - Fax 0832 1836004

Pec: pietro.cosma@pec.epap.it

Collaboratori

Ing. Cristina Mele

Via Vecchia Frigole, 36 - 73010 Lecce (LE)

Tel. 0832 1836001 - Fax 0832 1836004

Pec: cristina.mele@ingpec.eu

Ing. Giuseppe Ciardo

Via Vecchia Frigole, 36 - 73010 Lecce (LE)

Tel. 0832 1836001 - Fax 0832 1836004

Pec: giuseppe.ciardo@ingpec.eu

Dott. Agr. Gianluca Gatto Monticelli

Via Vecchia Frigole, 36 - 73010 Lecce (LE)

Tel. 0832 1836001 - Fax 0832 1836004

Pec: gianluca.gattomonticelli@pec.epap.it

Collaborazione Esterna

Geom. Angelo Fanizzi

Via Vecchia Frigole, 36 - 73010 Lecce (LE)

Tel. 0832 1836001 - Fax 0832 1836004

Pec: angelo.fanizzi@pec.it

Sole | Energia Rinnovabile

Progetto Definitivo

Impianto

A.1E.a.14.d

PROFILI LONGITUDINALI E SEZIONI TRASVERSALI AFFERENTI

Rev.	Data	Descrizione	Redatto	Verificato	Approvato
00	07/2021	Emissione	Studio Tecnico Sole Energia Srl	Ing. Sandro Lanzo	Sole Energia Srl