SEZIONI TRASVERSALI - PISTA WTG10 (J01-J17)

Scala 1:200

PLANIMETRIA

Scala 1:500

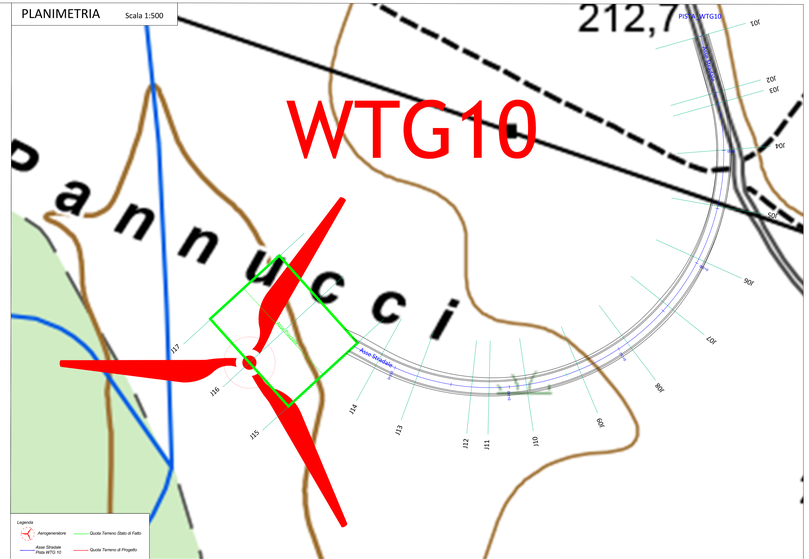

PROFILO LONGITUDINALE - PISTA WTG10

Scala 1:500

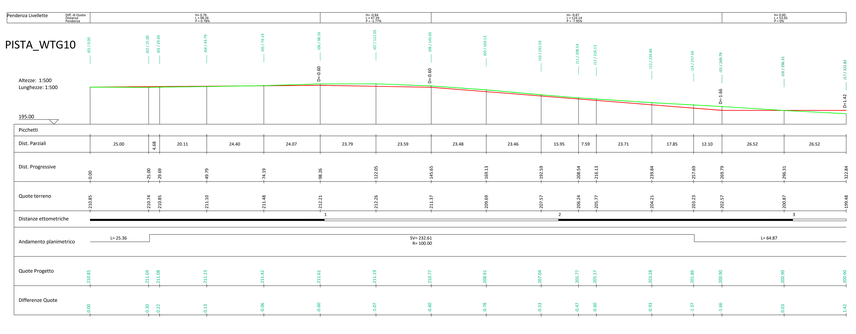

PROGETTO PER LA REALIZZAZIONE DI UN PARCO EOLICO E DELLE RELATIVE OPERE DI CONNESSIONE ALLA RTN POTENZA NOMINALE 70MW

REGIONE BASILICATA | PROVINCIA di MATERA | COMUNE di MONTESCAGLIOSO | COMUNE di POMARICO

Località "Contrada Inforcata"

Scala	Formato Stampa	
VARIE	A0	PROGETTO DEFINITIVO

TAVOLA

A.16.a.14.j — *PROFILO LONGITUDINALE E SEZIONI TRASVERSALI WTG10*

Progettazione: S.A.V. Studio Ing. Associati, Via Appia Km 145,500 – 85100 Potenza (PZ), Tel. +39 0971 441111, Fax +39 0971 441111, www.savingegneria.it, info@savingegneria.it

Consulenze: ITW EMME Srl, Via Appia Km 145,500 – 85100 Potenza (PZ), Tel. +39 0971 441111, Fax +39 0971 441111, www.itwemme.it, info@itwemme.it

Legale Rappresentante: Geom. Savino Lanuzzi

Responsabile Progetto: Ing. Vincenzo Quirino — Ordine degli Ingegneri della Provincia di Potenza n. 1100

Collaborazione Esterna: Ing. Speranza Carmine Antonio — Ordine degli Ingegneri della Provincia di Potenza n. 2139

Collaborazione Esterna: Geol. Carlo Cantore, Via Appia Km 145,500 – 85100 Potenza (PZ), Tel. +39 0971 441111, Fax +39 0971 441111, www.itwemme.it, info@itwemme.it

Data	Motivo della revisione	Redatto	Controllato	Approvato
01/07/2021	PRIMA EMISSIONE	G.M.	G.C.	V.Q.

Il presente elaborato è di proprietà S.A.V. Studio Ingegneri Associati e S.T.P. Studio Ing. Associati. Non è ammesso riprodurlo o utilizzarlo (integrale o parziale) senza autorizzazione scritta di S.A.V. Studio Ingegneri Associati e S.T.P. Studio Ingegneri Associati.