

COMUNE di POMARICO  
Foglio 47

COMUNE di MONTESCAGLIOSO  
Foglio 62

COMUNE di MONTESCAGLIOSO  
Foglio 63

COMUNE di MONTESCAGLIOSO  
Foglio 65

COMUNE di POMARICO  
Foglio 53

COMUNE di MONTESCAGLIOSO  
Foglio 64

COMUNE di MONTESCAGLIOSO  
Foglio 70


COMUNE di MONTESCAGLIOSO  
Foglio 69

COMUNE di POMARICO  
Foglio 58

COMUNE di POMARICO  
Foglio 59

COMUNE di MONTESCAGLIOSO  
Foglio 77

- LEGENDA:**
- Aerogeneratore
  - Confine Comunale
  - Cavo 30kV
  - Cavo 150kV
  - Stazione Elettrica RTN 150kV
  - Stazione Utile 30/150kV

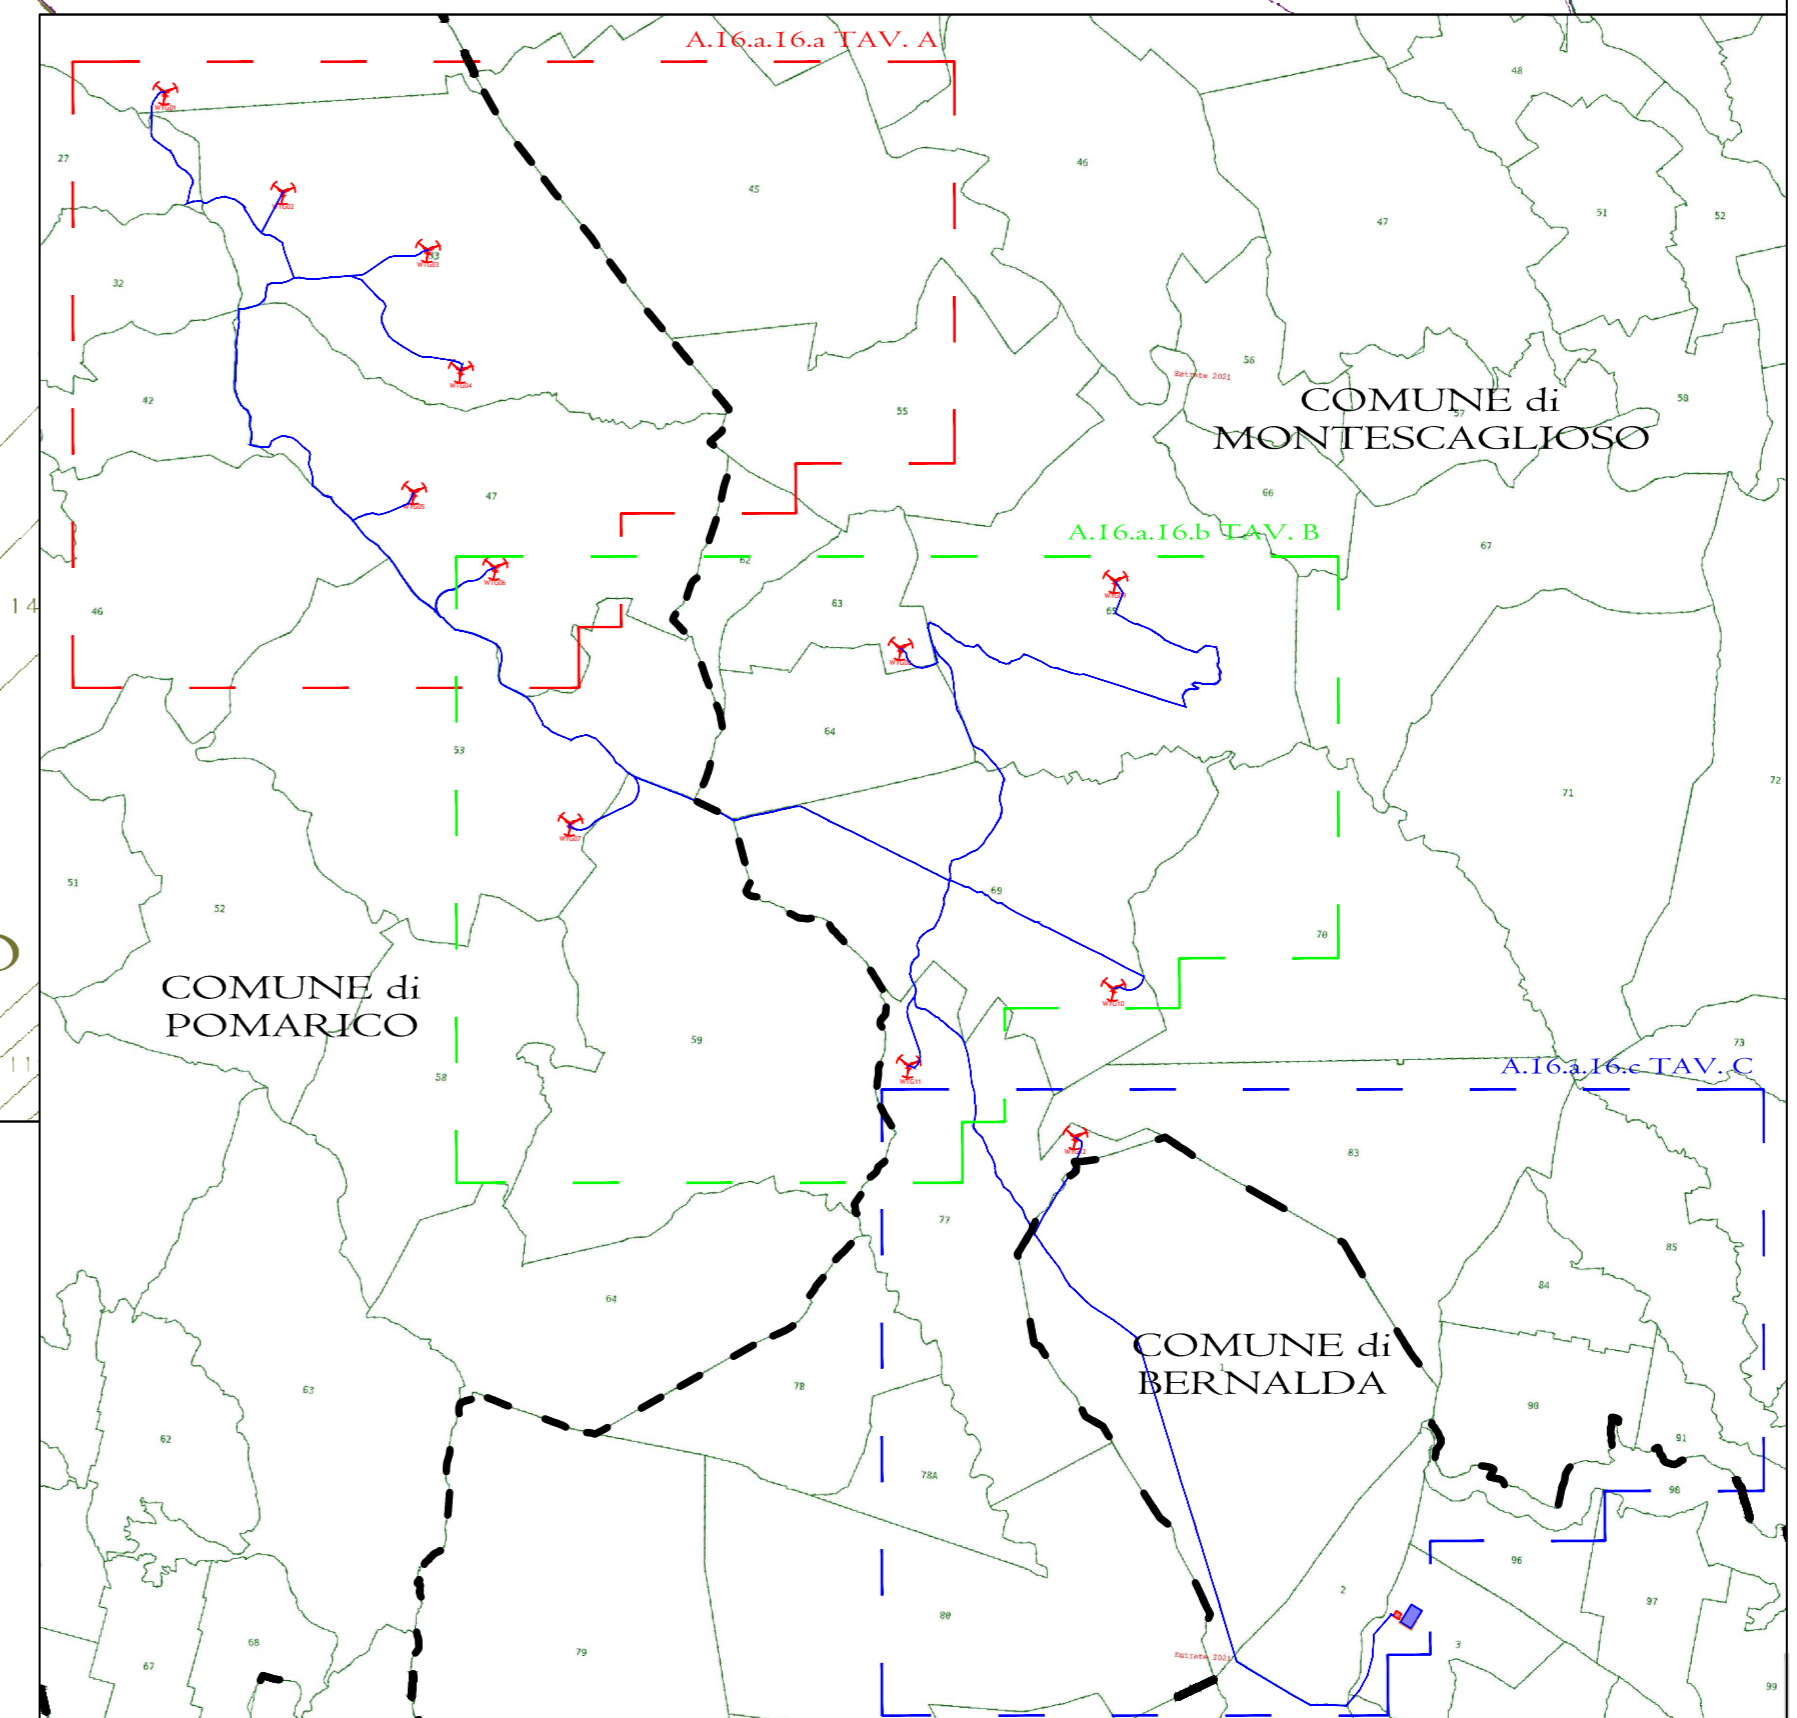

**PROGETTO PER LA REALIZZAZIONE DI UN PARCO EOLICO E DELLE RELATIVE OPERE DI CONNESSIONE ALLA RTN POTENZA NOMINALE 70MW**

REGIONE BASILICATA	PROVINCIA di MATERA	COMUNE di MONTESCAGLIOSO
		COMUNE di POMARICO
Località "Contrada Inforcata"		

Scale: 1:5000    Formato Stampa: A0

**PROGETTO DEFINITIVO**

TAVOLA  
**A.16.a.16.b**    PLANIMETRIA CATASTALE - STATO DI FATTO TAV. B

<b>Progettazione:</b>  R.S.V. Design Studio S.r.l. P.zza Carmine S. 14, 71100 ZZZA (BN) P. IVA: 0588570636 PEC: rvaad@pec.it	<b>Comitente:</b>  ITW EMME S.p.A. Via Caltanico, 85 71010 Montebelluna (TV) P. IVA: 04600000292
<b>Legge Progettazione:</b> Geom. Savino Leontio	<b>Responsabile Progetto:</b>  Ing. Vassalli Quirino
 Geom. Savino Leontio	 Ing. Speranza Carmine Antonio

Catagorizzazione Elaborato	ITW EMME - ALBERGATA CATASTALE - STATO DI FATTO			
Data	Motivo della revisione	Progetto	Controllo	Approvato
06/08/2011	Prima emissione	18	02/09	15/09

Il presente elaborato è di proprietà di R.S.V. Design Studio S.r.l. Non è consentito riprodurlo o comunque utilizzarlo senza autorizzazione scritta di R.S.V. Design Studio S.r.l.