


PROGETTO PER LA REALIZZAZIONE DI UN PARCO EOLICO E DELLE RELATIVE OPERE DI CONNESSIONE ALLA RTN POTENZA NOMINALE 70MW

REGIONE BASILICATA	PROVINCIA di MATERA	COMUNE di MONTECAGLIOSO
		COMUNE di POMARICO
Località "Contrada Inforecata"		

Scale: 1:4000
 Formato Stampa: A0
PROGETTO DEFINITIVO
 TAVOLA
A.16.a.20.b PLANIMETRIA DELLA SISTEMAZIONE FINALE DEL SITO - TAV. B

 R.S.V. Design Studio S.r.l. P.zza Carmine S. 4 84077 - Torre Orsaja (SA) P. IVA: 05885790656 PEC: rsva@pec.it	 ITW EMME S.p.A. Via S. Costantino, 10 80132 - Pozzuoli (NA)
Responsabili Progetto: Ing. Vassalli Quirino Ing. Speranza Carmine Antonio 	Legati Rappresentanti: Geom. Savino Leonzio

Data	Motivo della revisione	Redatto	Controllato	Approvato
	Prima emissione	RSV	EMME	RSV

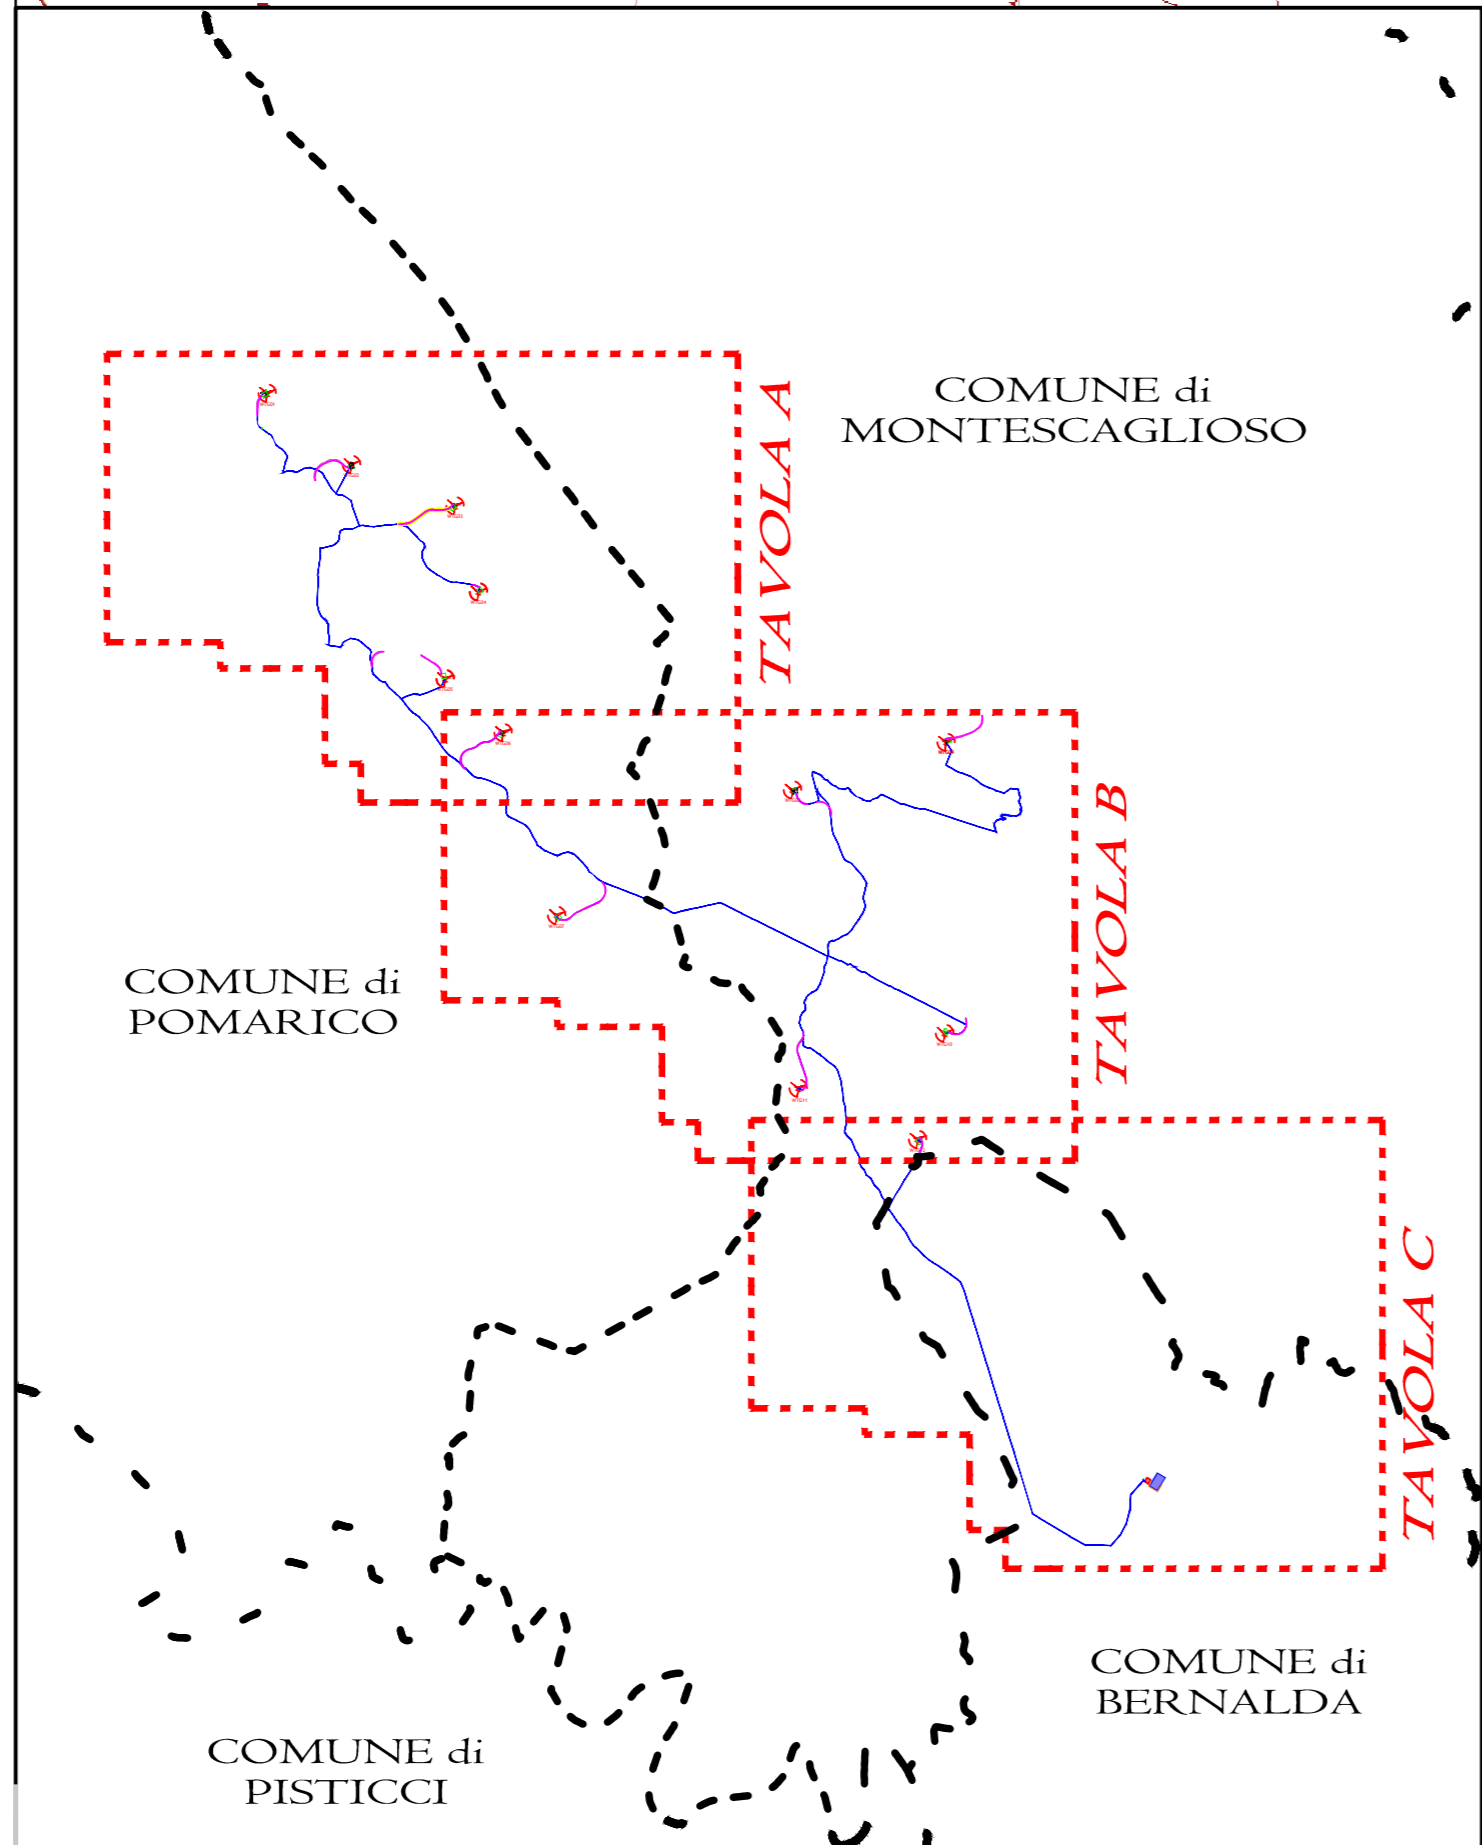

LEGENDA:

- Aerogeneratore
- Confine Comunale
- Caviddo
- Piazzola ripristinata
- Strada di nuova realizzazione
- Strada esistente da adeguare