

COMUNE di POMARICO
Foglio 59

COMUNE di MONTECAGLIOSO
Foglio 83

WTG 2

COMUNE di BERNALDA
Foglio I

COMUNE di MONTECAGLIOSO

COMUNE di MONTECAGLIOSO
Foglio 77

COMUNE di MONTECAGLIOSO
Foglio 84

COMUNE di MONTECAGLIOSO
Foglio 78

COMUNE di MONTECAGLIOSO
Foglio 90

COMUNE di MONTECAGLIOSO
Foglio 80

COMUNE di BERNALDA

COMUNE di BERNALDA
Foglio 96

COMUNE di BERNALDA
Foglio 2

COMUNE di BERNALDA
Foglio 3

COMUNE di BERNALDA
Foglio 6

COMUNE di BERNALDA
Foglio 4

PROGETTO PER LA REALIZZAZIONE DI UN PARCO EOLICO E DELLE RELATIVE OPERE DI CONNESSIONE ALLA RTN POTENZA NOMINALE 70MW

REGIONE BASILICATA	PROVINCIA di MATERA	COMUNE di MONTECAGLIOSO
		COMUNE di POMARICO

Località "Contrada Inforeata"

Scala: 1:5000 Formato Stampa: A0

PROGETTO DEFINITIVO

TAVOLA


A.16.a.20.c PLANIMETRIA DELLA SISTEMAZIONE FINALE DEL SITO - TAV C

Progettazione: R.S.V. Design Studio S.r.l. P.zza Carmine 5/A 84077 - Torre Orsaja (BN) P. IVA: 05885970556 PEC: rvs@rsdpc.it	Completato: ITW EMME S.r.l. Via... ...
Legale Rappresentante: Geom. Savino Leonzio R.S.V. Design Studio S.r.l. P.zza Carmine 5/A 84077 - Torre Orsaja (BN) P. IVA: 05885970556 PEC: rvs@rsdpc.it	Risponsabilità Progetto: Ing. Vassalli Quirino QUINIO VASSALLI INGEGNERE ...
Responsabile Progetto: Ing. Speranza Carmine Antonio ...	Responsabile Progetto: ...

Catologazione Elaborato

Data	Motivo della revisione	Revisore	Controllato	Approvato

Il presente elaborato è di proprietà di R.S.V. Design Studio S.r.l. Non è consentito riprodurlo o comunque utilizzarlo senza autorizzazione scritta di R.S.V. Design Studio S.r.l.

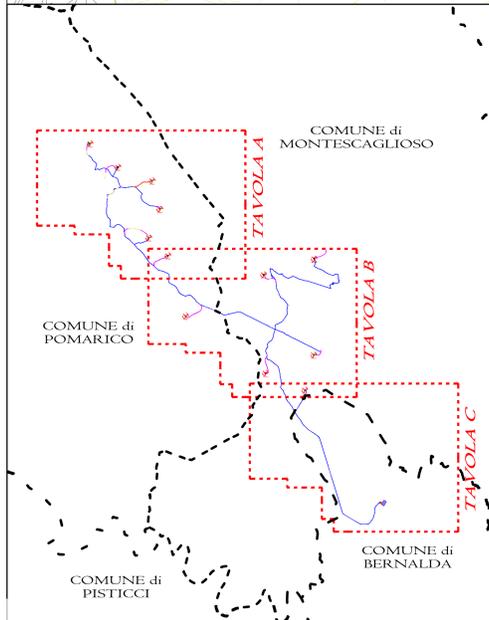

LEGENDA:

- Aerogeneratore
- Confine Comunale
- Cavidotto
- Plozzo riprodotto
- Strada di nuova realizzazione
- Strada esistente di adozione