Stazione di Utenza
Scala 1:100

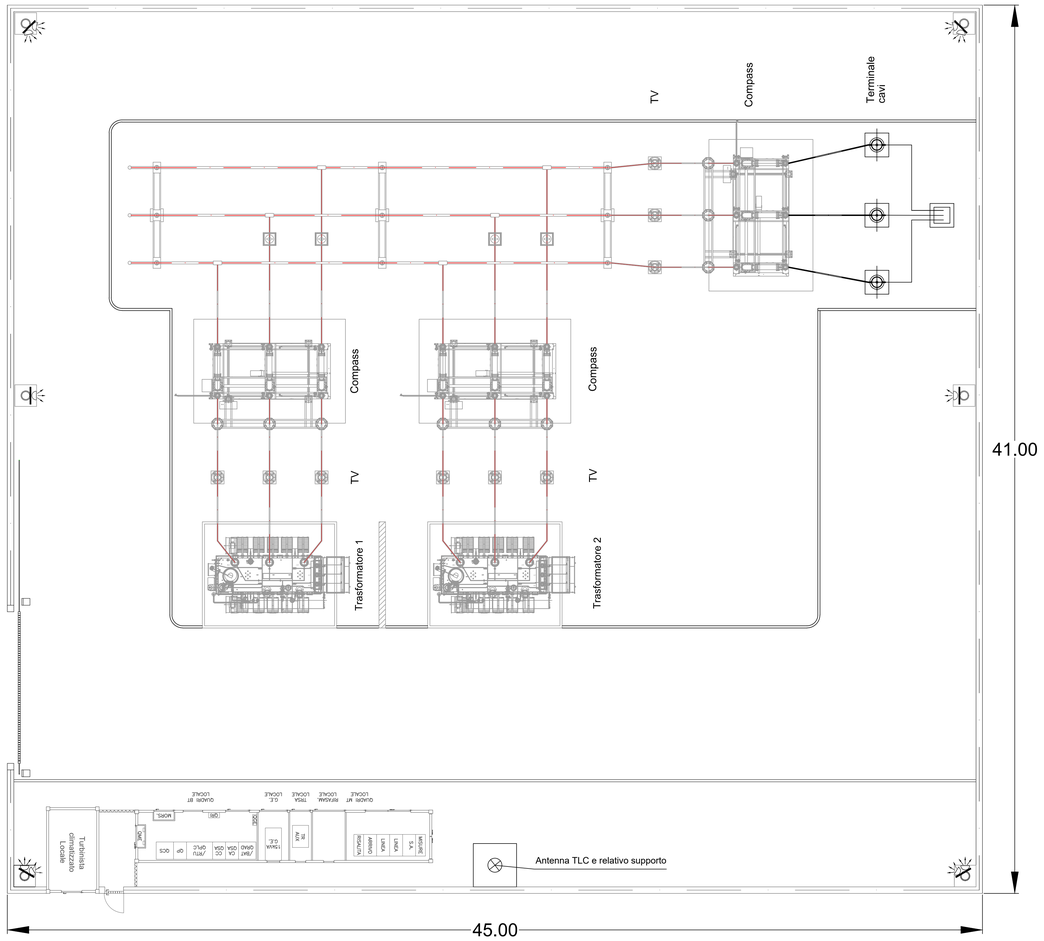

Pianta Cabina di Utenza
Scala 1:50

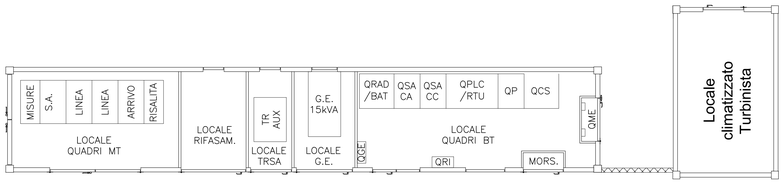

Prospetti Cabina di Utenza
Scala 1:50

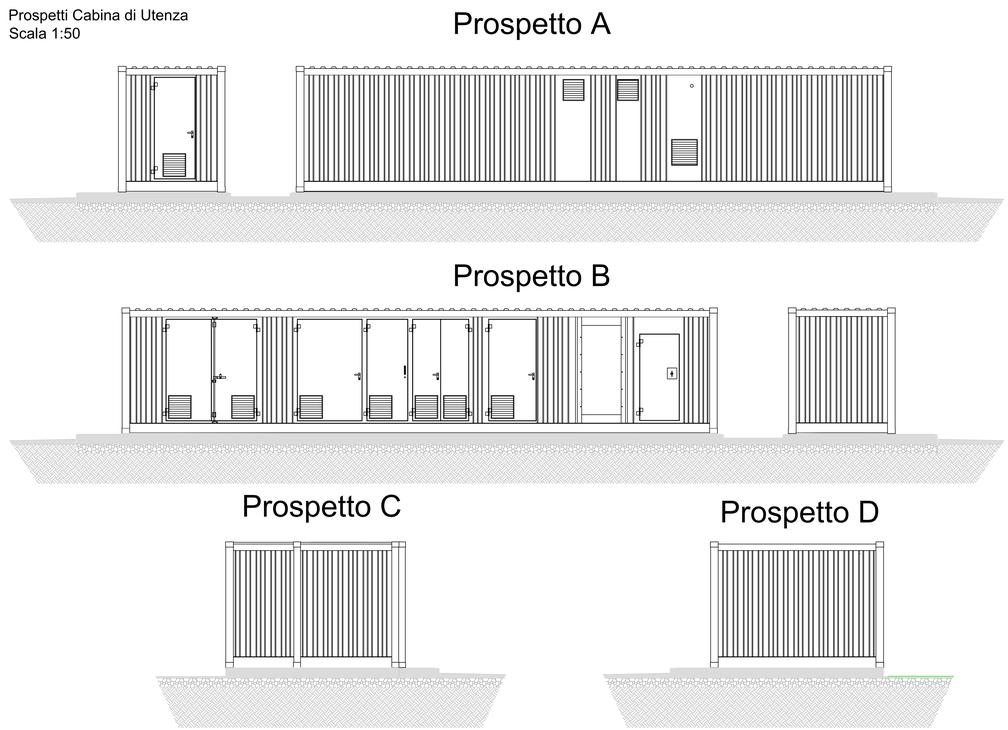

Particolare supporto antenna
Scala 1:100

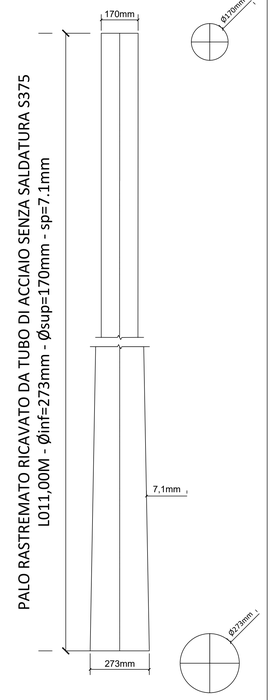

Stazione di Utenza - Sezioni Longitudinali
Scala 1:100

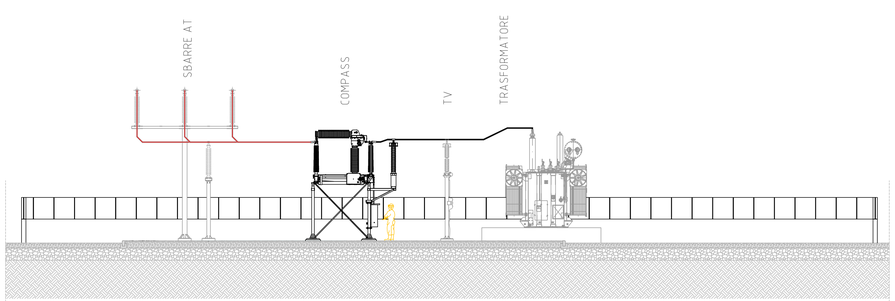

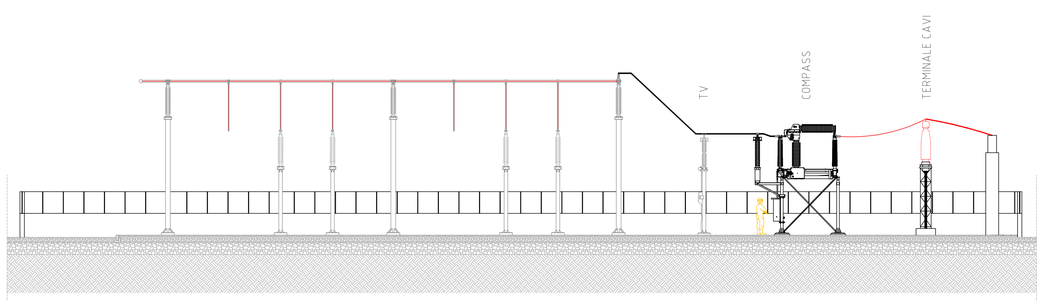

PROGETTO PER LA REALIZZAZIONE DI UN PARCO EOLICO E DELLE RELATIVE OPERE DI CONNESSIONE ALLA RTN POTENZA NOMINALE 70MW

REGIONE BASILICATA	PROVINCIA di MATERA	COMUNE di MONTESCAGLIOSO COMUNE di POMARICO Località "Contrada Inforcata"

Scale:	Formato Stampa:	PROGETTO DEFINITIVO
-	A0	

TAVOLA

A.16.b.9	ARCHITETTONICI CABINE ELETTRICHE

Progettazione:
R.S.V. Design Studio S.r.l.
Piazza Carmine 5/a 84077 Torre Ormaia (SA)
P.IVA 05885970656
Tel./fax +39 0974 985490 | e-mail: info@rsv-ds.it

Legale Rappresentante:
Geom. Savino Leonzio

R.S.V. Design Studio S.r.l.
Piazza Carmine 5/a
84077 - Torre Ormaia (SA)
P. IVA : 05885970656
PEC : rsv.ds@pec.it

Committenza:
ITW Emme S.r.l.
Via del Gattaiolo, 89
85100 Potenza (PZ)
P.IVA 02508790784
ITW EMME

Responsabili Progetto:
Ing. Vassalli Quirino
Ordine degli Ingegneri VASSALLI QUIRINO Dott. Ing. Sez. A 1439
Ing. Speranza Carmine Antonio
ORDINE DEGLI INGEGNERI Dott. Ing. SPERANZA CARMINE ANTONIO Nr. 7218 SEZ. A Ordine degli Ingegneri della Provincia di Salerno

Catalogazione Elaborato	
	ITW_MTS_A16b9_ARCHITETTONICI CABINE ELETTRICHE.pdf
	ITW_MTS_A16b9_ARCHITETTONICI CABINE ELETTRICHE.dwg

Data:	Motivo della revisione:	Redatto:	Controllato:	Approvato:
Gennaio 2021	Prima emissione	LG	QVIAS	RSV

Il presente elaborato è di proprietà di R.S.V. Design Studio S.r.l. Non è consentito riprodurlo o comunque utilizzarlo senza autorizzazione scritta di R.S.V. Design Studio S.r.l.