CONFINI DI COMUNI E PROVINCE	CALTANISSETTA				
LIVELLETTE — DIFF. DI QUOTA / DISTANZA / PENDENZA	h = −0.155 L = 7.734 i = −0.02002	h = 1.780 L = 59.326 i = 0.03000	h = −5.594 L = 86.059 i = −0.06500	h = −0.572 L = 57.212 i = −0.01000	

RAMPA 4

R	250.000
T	6.252
Fr	0.078
Pr	0+007.734
Qt	504.495

R	1000.000
T	47.485
Fr	−1.126
Pr	0+067.059
Qt	506.275

R	1000.000
T	27.461
Fr	0.377
Pr	0+153.118
Qt	500.681

R	2000.000
T	19.992
Fr	−0.100
Pr	0+210.330
Qt	500.109

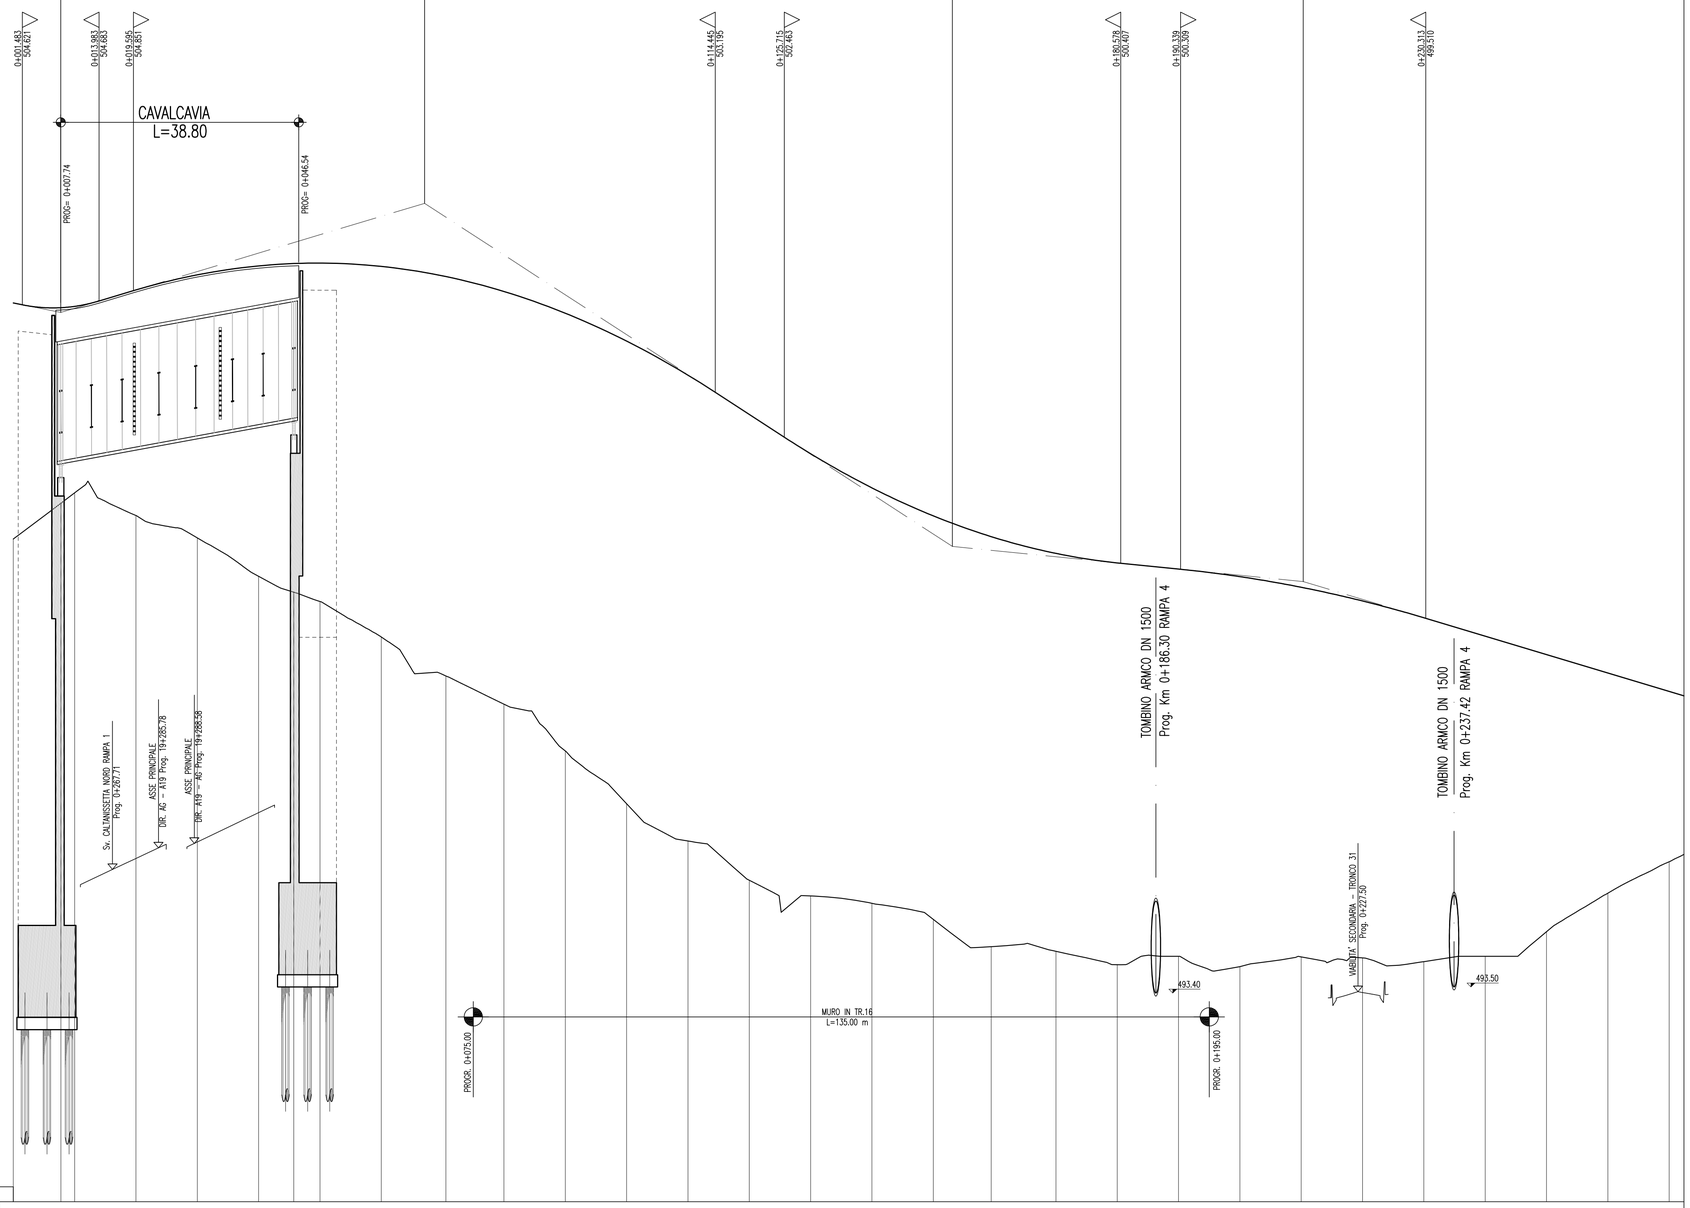

NUMERO SEZIONI	70	71–SP.1						72–SP.2	73	74	75	76	77	78	79	80	81	82	83	84	85	86	87	88	89	90	91	92	93	94	95
QUOTE PROGETTO	504.650	504.574	504.595	504.863	505.109	505.255	505.294	505.301	505.247	505.081	504.838	504.484	504.029	503.474	502.834	502.193	501.637	501.180	500.842	500.569	500.413	500.313	500.189	500.016	499.793	499.519	499.219	498.919	498.619	498.319
QUOTE TERRENO	500.802	501.387	501.555	501.186	500.821	500.194	499.935	499.785	499.206	498.570	498.111	497.348	496.488	495.879	495.240	494.985	494.865	494.602	494.157	494.081	493.863	494.000	493.832	493.991	493.974	493.913	494.000	494.401	495.029	495.543
DIFFERENZA QUOTE	3.848	3.187	3.040	3.677	4.288	5.061	5.359	5.516	6.041	6.511	6.727	7.136	7.541	7.595	7.594	7.208	6.772	6.578	6.685	6.488	6.550	6.313	6.357	6.025	5.819	5.606	5.219	4.518	3.590	2.776
DISTANZE PARZIALI		8.85	2.23	10.00	10.00	10.00	5.74	4.26	10.00	10.54	9.46	10.00	10.00	10.00	10.00	10.00	10.00	10.00	9.45	10.55	10.00	10.00	10.00	10.00	10.00	10.00	10.00	10.00	10.00	10.00	
DISTANZE PROGRESSIVE	0+000.00	0+007.77	0+010.00	0+020.00	0+030.00	0+040.00	0+045.74	0+050.00	0+060.00	0+070.54	0+080.00	0+090.00	0+100.00	0+110.00	0+120.00	0+130.00	0+140.00	0+150.00	0+159.45	0+170.00	0+180.00	0+190.00	0+200.00	0+210.00	0+220.00	0+230.00	0+240.00	0+250.00	0+260.00	0+270.00	

ANDAMENTO PLANIMETRICO: L= 70.543; A= 81.656 Sv= 88.903; Iqu= −37.7315 Dr= 4.336

ANDAMENTO CIGLI SX / DX: −2.50% (DX); −2.50%; di=0.40%; 2.50%; di=0.26%; di=−0.26%; 5.00%; −2.50%; −5.00%

ETTOMETRICHE: 0 — 1 — 2

ANAS S.p.A.
DIREZIONE CENTRALE PROGRAMMAZIONE PROGETTAZIONE

PA 12/09
CORRIDOIO PLURIMODALE TIRRENICO - NORD EUROPA
ITINERARIO AGRIGENTO - CALTANISSETTA - A19
S.S. N° 640 "DI PORTO EMPEDOCLE"
AMMODERNAMENTO E ADEGUAMENTO ALLA CAT. B DEL D.M. 5.11.2001
Dal km 44+000 allo svincolo con l'A19

PROGETTO ESECUTIVO

Contraente Generale: Empedocle s.c.p.a.

INTERSEZIONI E SVINCOLI - VIABILITA' INTERFERITA
SVINCOLO CALTANISSETTA NORD - SV4

PROFILO LONGITUDINALE RAMPA 4 - TAV. 1/2

Codice Unico Progetto (CUP) : F91B09000070001
Codice Elaborato:
PA12_09 - E 0 5 8 S I 2 0 4 S V 0 4 Z F X 0 1 0 A — Scala: 1:500:50

REV.	DATA	DESCRIZIONE	REDATTO	VERIFICATO	APPROVATO	AUTORIZZATO
F						
E						
D						
C						
B						
A	Aprile 2011	EMISSIONE	S.TERRENO	A.TURSO	M. LITI	P. PAGLINI

Responsabile del procedimento: Ing. MAURIZIO ARAMINI

Il Progettista: Dott. Ing. GIAN LUCA MENCHINI – ORDINE DEGLI INGEGNERI DI FIRENZE N° 4533

Il Consulente per la Mobilità: ORDINE INGEGNERI PADOVA – Dott. Ing. TURSO Adriano n° 1400 – Servizi Ambientali Consulenza Integrata

ORDINE REGIONALE DEI GEOLOGI DI SICILIA – Dott. Geol. D'ANGELO MAURIZIO N. 1607

Il Coordinatore per la sicurezza in fase di progetto: Dott. Ing. ALESSANDRO SALVAGGIO di BERNARD – ORDINE INGEGNERI ROMA – 14853

Il Direttore dei lavori: Dott. Ing. PEPPINO MARASCIO – ORDINE INGEGNERI ROMA – 14447