



PLANIMETRIA DI PROGETTO
(SCALA 1 : 500)

SVINCOLO
CALTANISSETTA NORD

QUADRO D'UNIONE

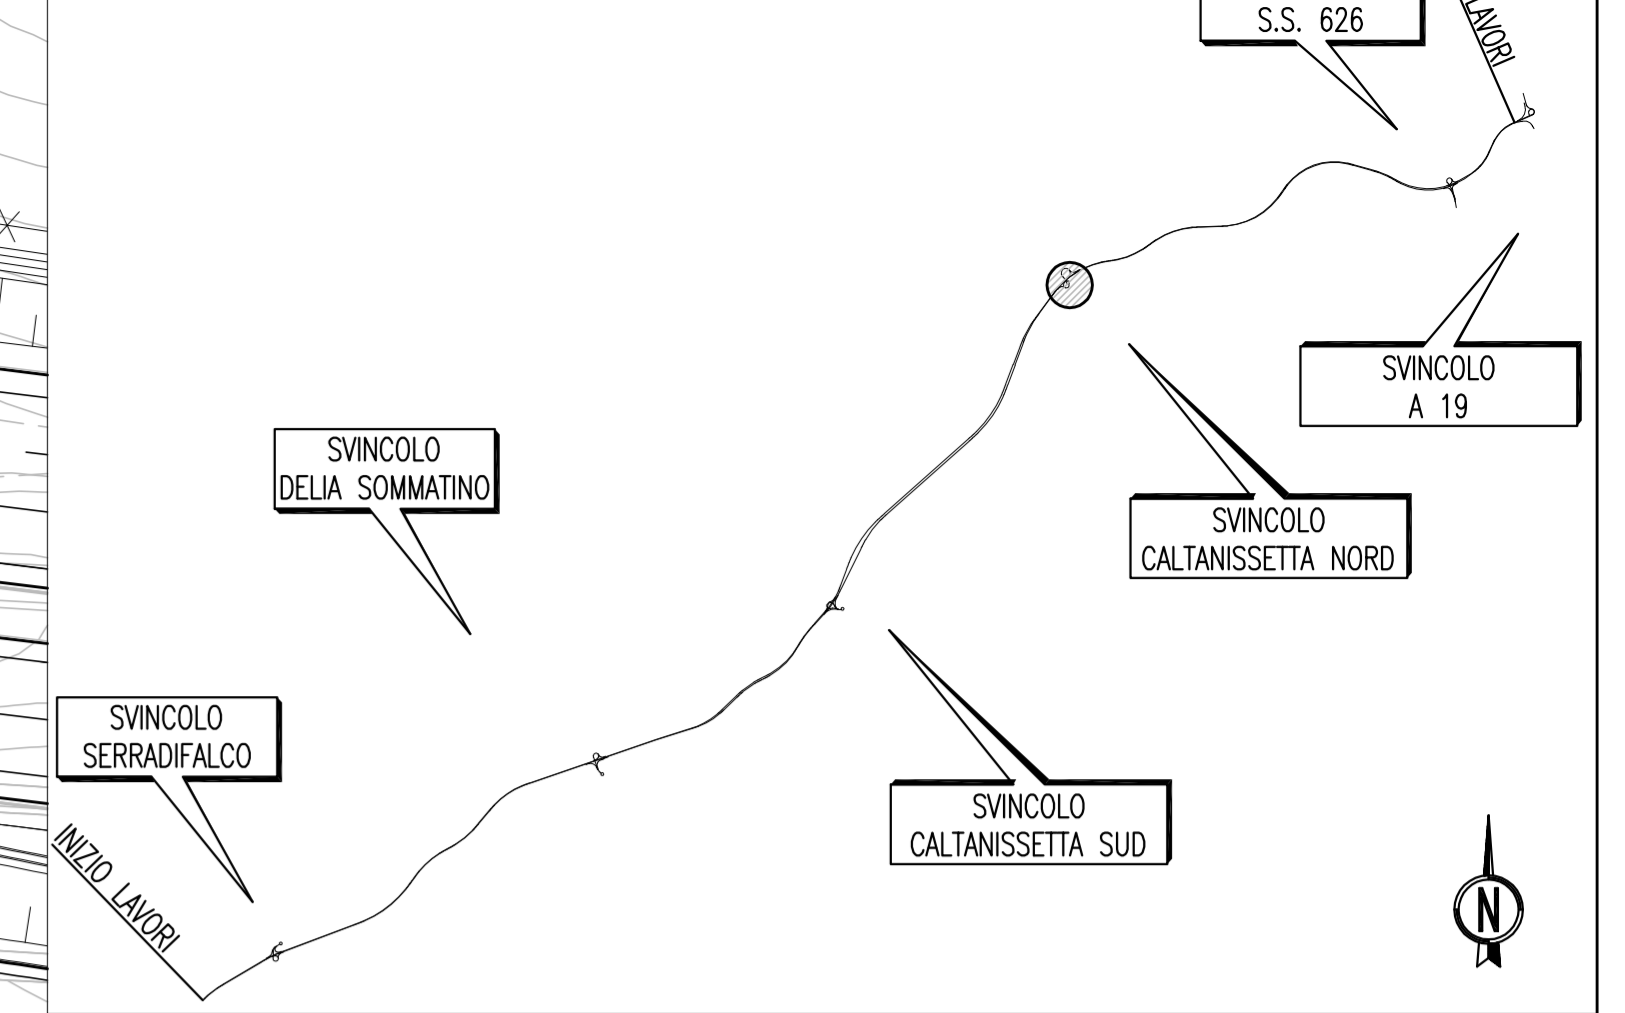

SVINCOLO CALTANISSETTA NORD

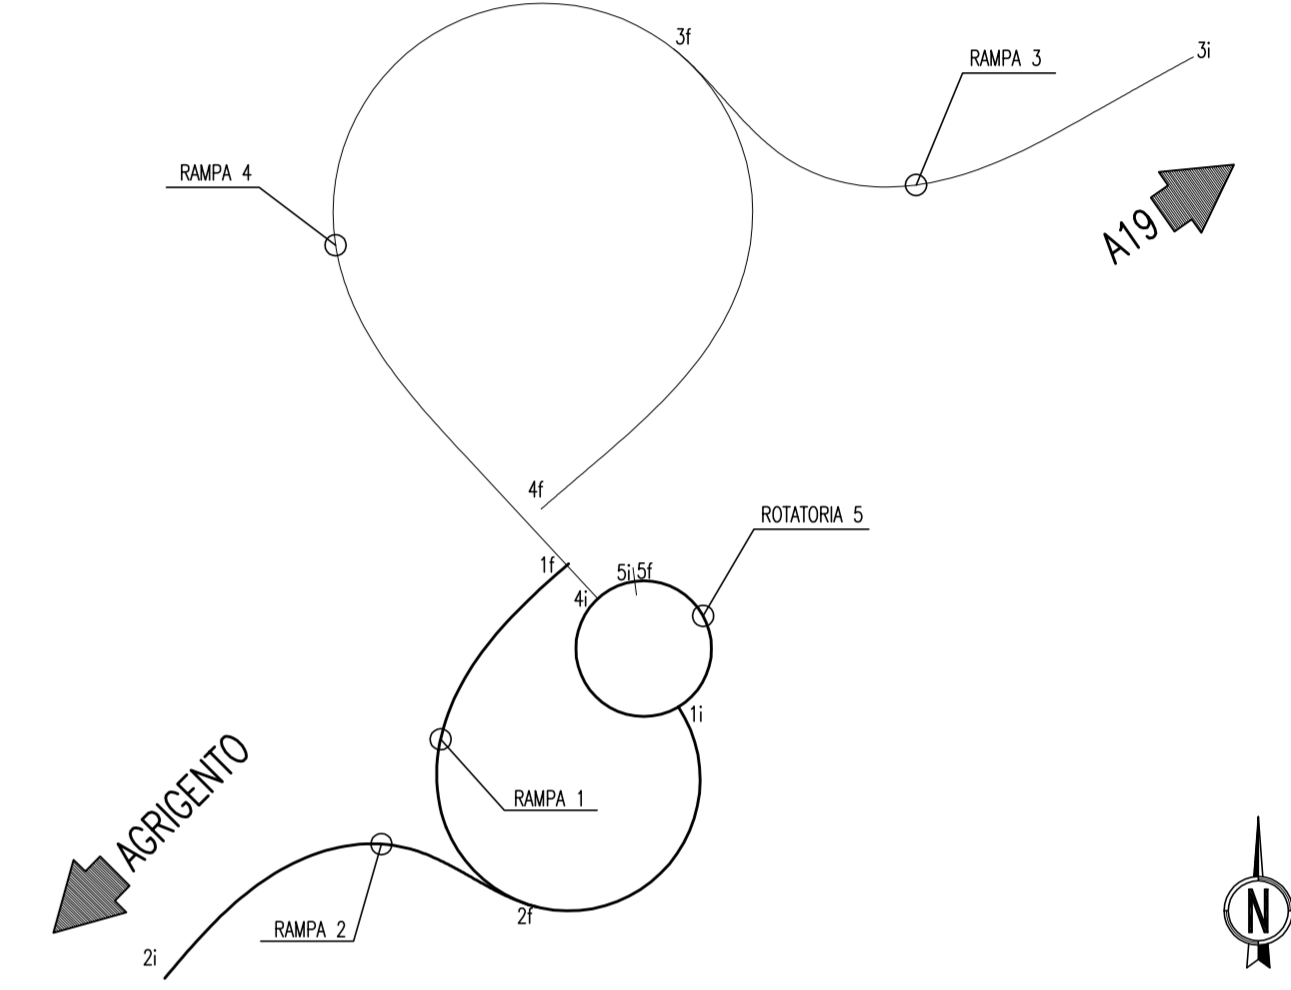

PA 12/09
CORRIDOIO PLURIMODALE TIRRENICO - NORD EUROPA
ITINERARIO AGRIGENTO - CALTANISSETTA - A19
S.S. N° 640 "DI PORTO EMPEDOCLE"
AMMODERNAMENTO E ADEGUAMENTO ALLA CAT. B DEL D.M. 5.11.2001
Dal km 44+000 allo svincolo con l'A19
PROGETTO ESECUTIVO



INTERSEZIONI E SVINCOLI - VIABILITA' INTERFERITA
SVINCOLO CALTANISSETTA NORD - SV4
PLANIMETRIA DI PROGETTO - TAV.1/2

Codice Unico Progetto (CUP) : F91B09000070001
Codice Elaborato: PA12_09 - E 058 S I 2 0 4 | S V 0 4 | Z P 8 0 0 1 | A 1:500

F									
E									
D									
C									
B									
A	Aprile 2011	EMISSIONE	S.TERRENO	A.TURSO	M. LITI	P. PAGLINI			
REV.	DATA	DESCRIZIONE	REDATTO	VERIFICATO	APPROVATO	AUTORIZZATO			
Responsabile del procedimento:		Ing. MAURIZIO ARAMINI							

Il Progettista: **ING. GIAN LUCA MARCHETTI** (Ordine degli Ingegneri di Firenze N° 493)

Il Consulente Tecnico: **ING. TULLIO ALBERTINI** (Ordine degli Ingegneri di Roma N° 1480)

Il Coordinatore per la sicurezza in fase di progetto: **ING. ALESSANDRO JATTOLO** (Ordine degli Ingegneri di Roma N° 14853)

Il Direttore dei lavori: **ING. PIPPINO MESSINA** (Ordine degli Ingegneri di Roma N° 14447)