


ORTOFOTO




PIANO REGIONALE DELLA RETE DELLA PORTUALITÀ TURISTICA
SCHEDA 43a - NSP 3 - Foxi Manna (Tertenia)



PIANO PAESAGGISTICO REGIONALE approvato con DGR n.36/7 del 05/09/2006
Ambito di paesaggio n.24 Salto di Quirra - Stralcio FOGLIO 541 SEZ.1

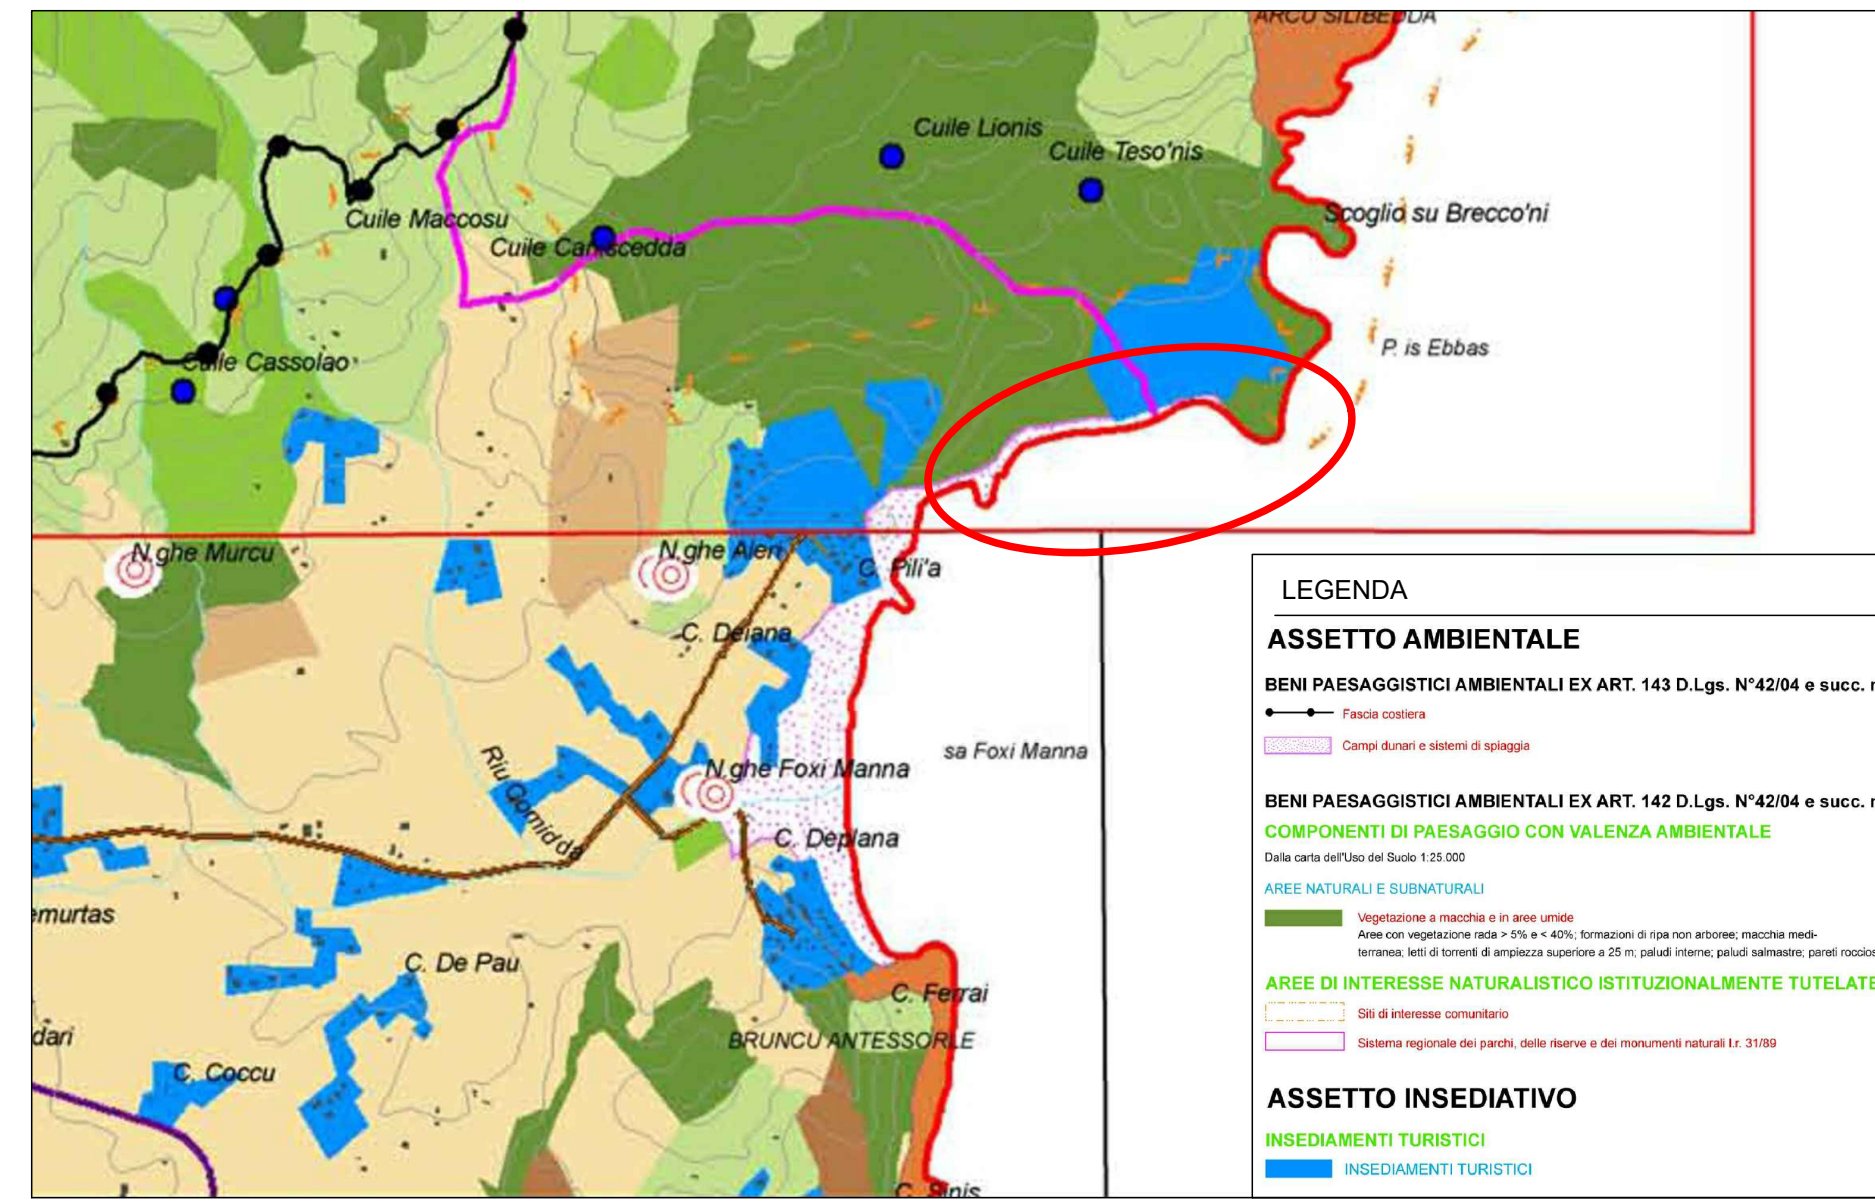


PIANO STRALCIO PER L'ASSETTO IDROGEOLOGICO del bacino unico regionale (PAI)
approvato con Decreto del Presidente Regione Sardegna n.67 del 10/07/2006
Estratto MAPPE PAI Pericolosità frane - Geoportale Sardegna

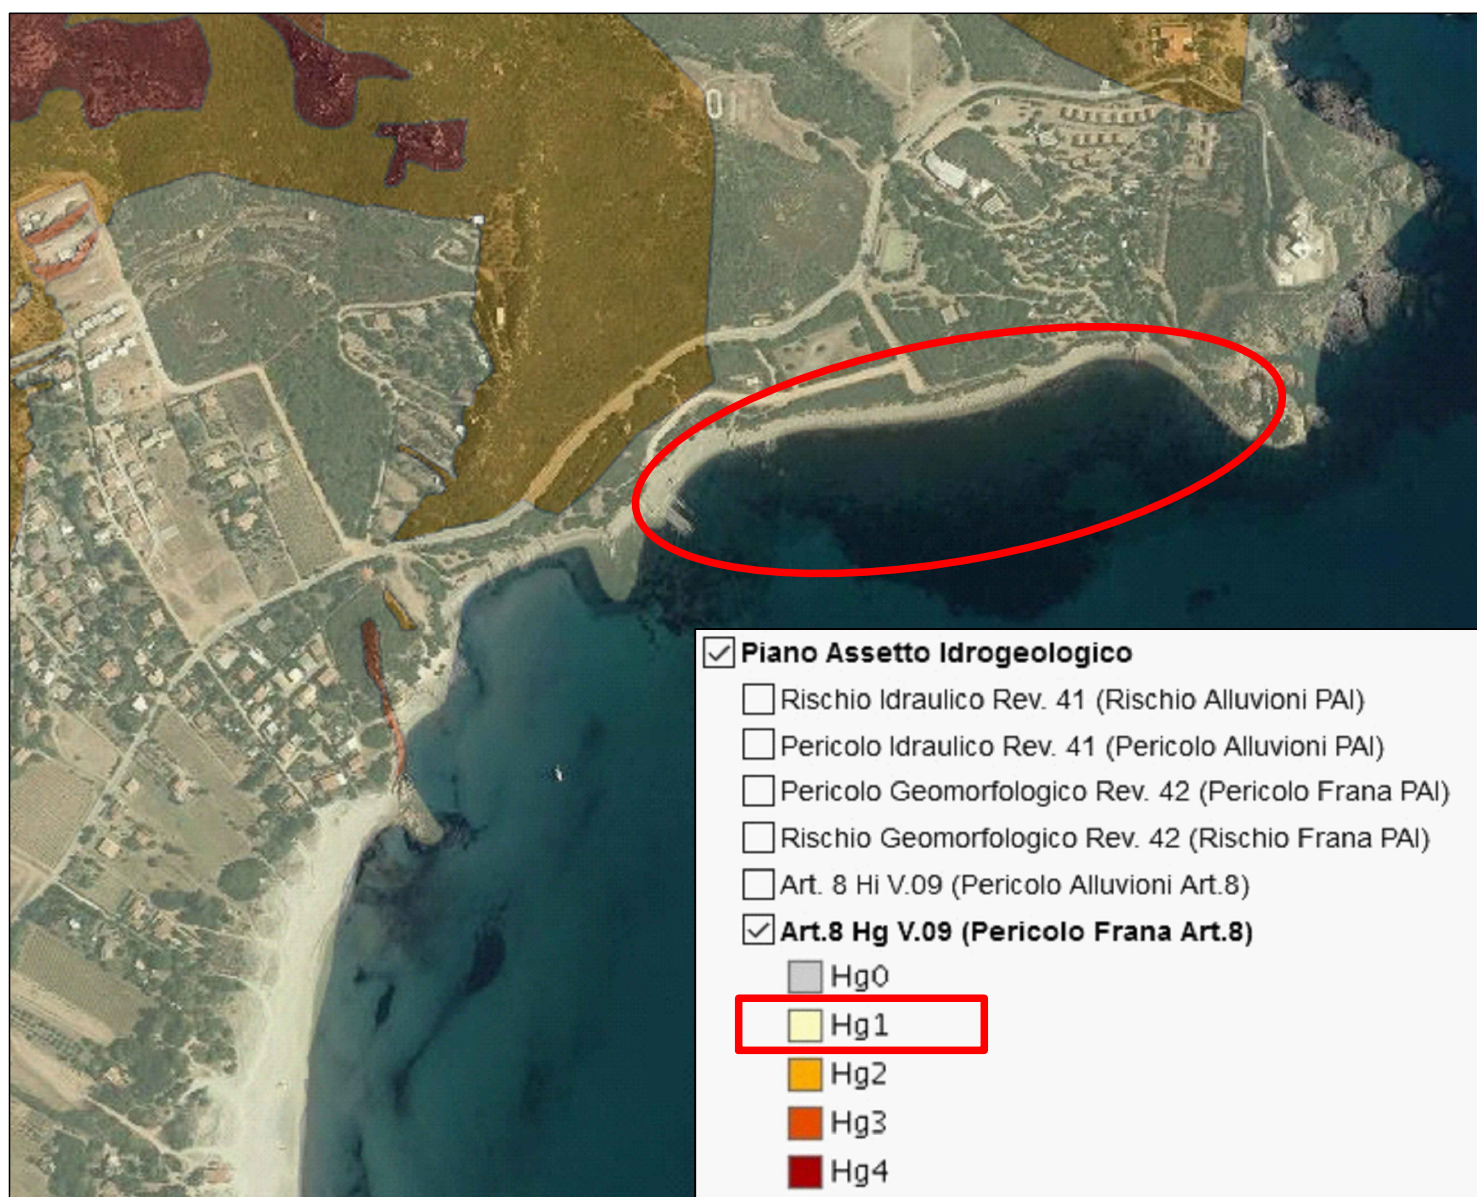


PIANO STRALCIO PER L'ASSETTO IDROGEOLOGICO del bacino unico regionale (PAI)
approvato con Decreto del Presidente Regione Sardegna n.67 del 10/07/2006
Estratto MAPPE PAI Pericolosità idraulica - Geoportale Sardegna




PIANO URBANISTICO COMUNALE approvato con Deliberazione C.C. n.13 del 06/06/2020
Estratto TAV. 4 Carta geologica tecnica

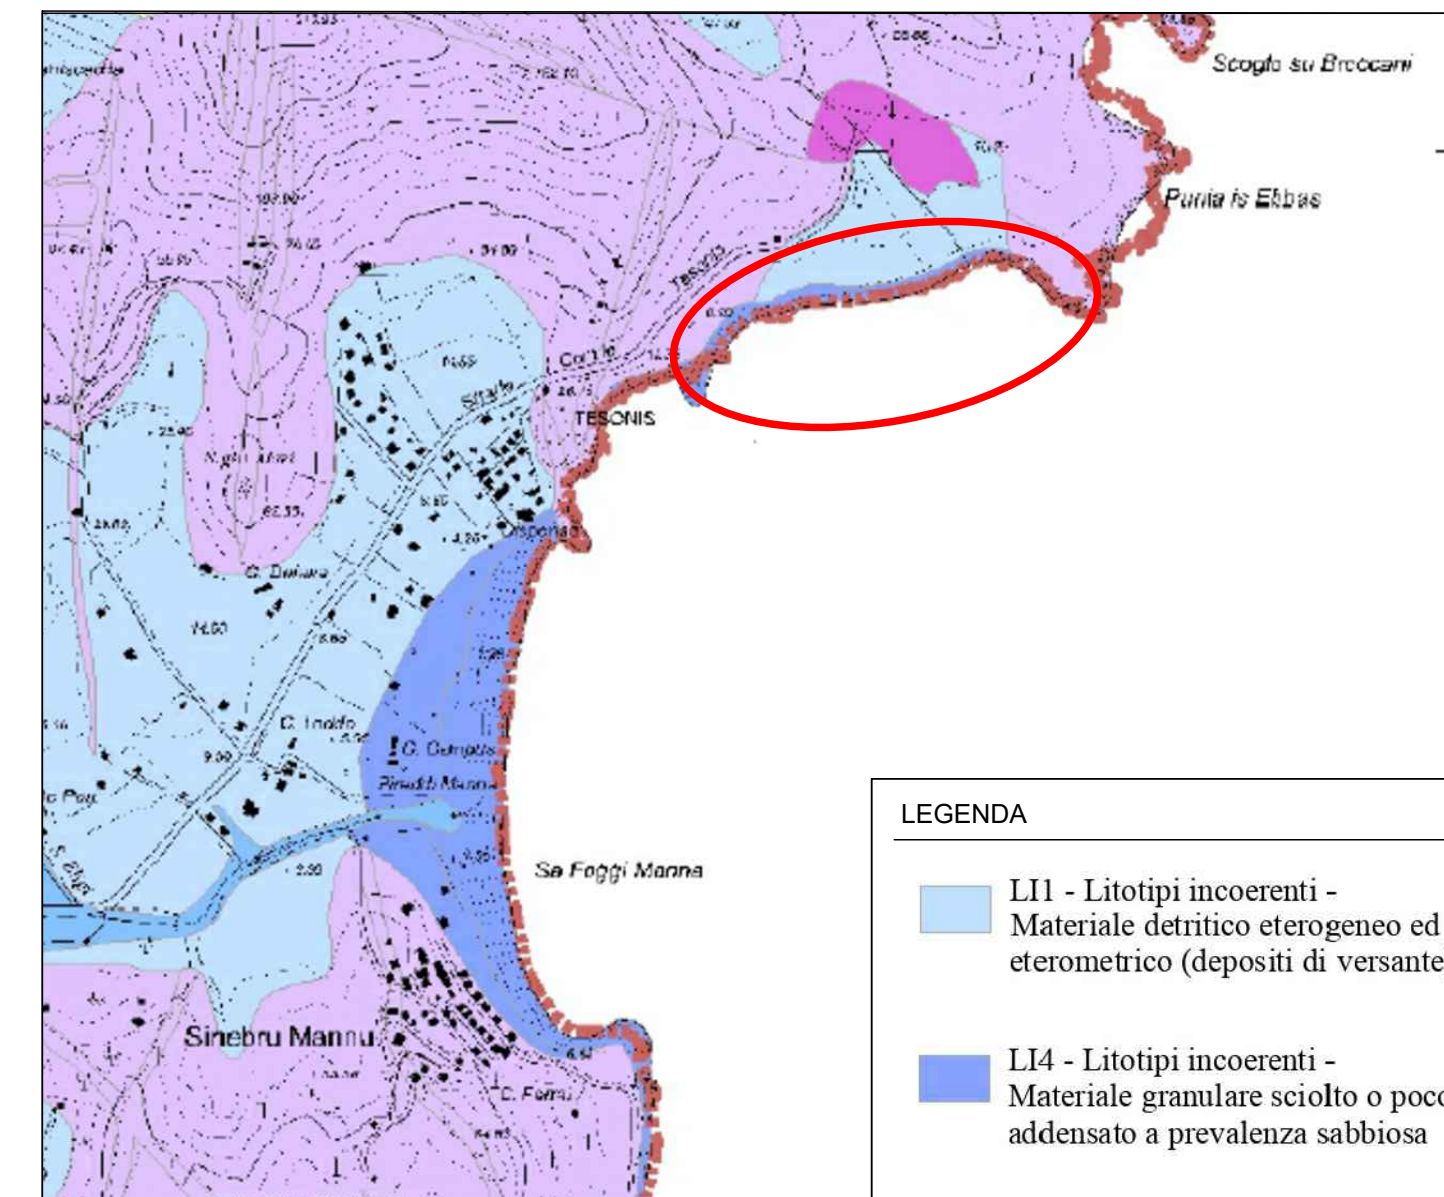



PIANO URBANISTICO COMUNALE approvato con Deliberazione C.C. n.13 del 06/06/2020
Estratto TAV. 33 Carta degli indirizzi pianificatori e linee progettuali - Masterplan

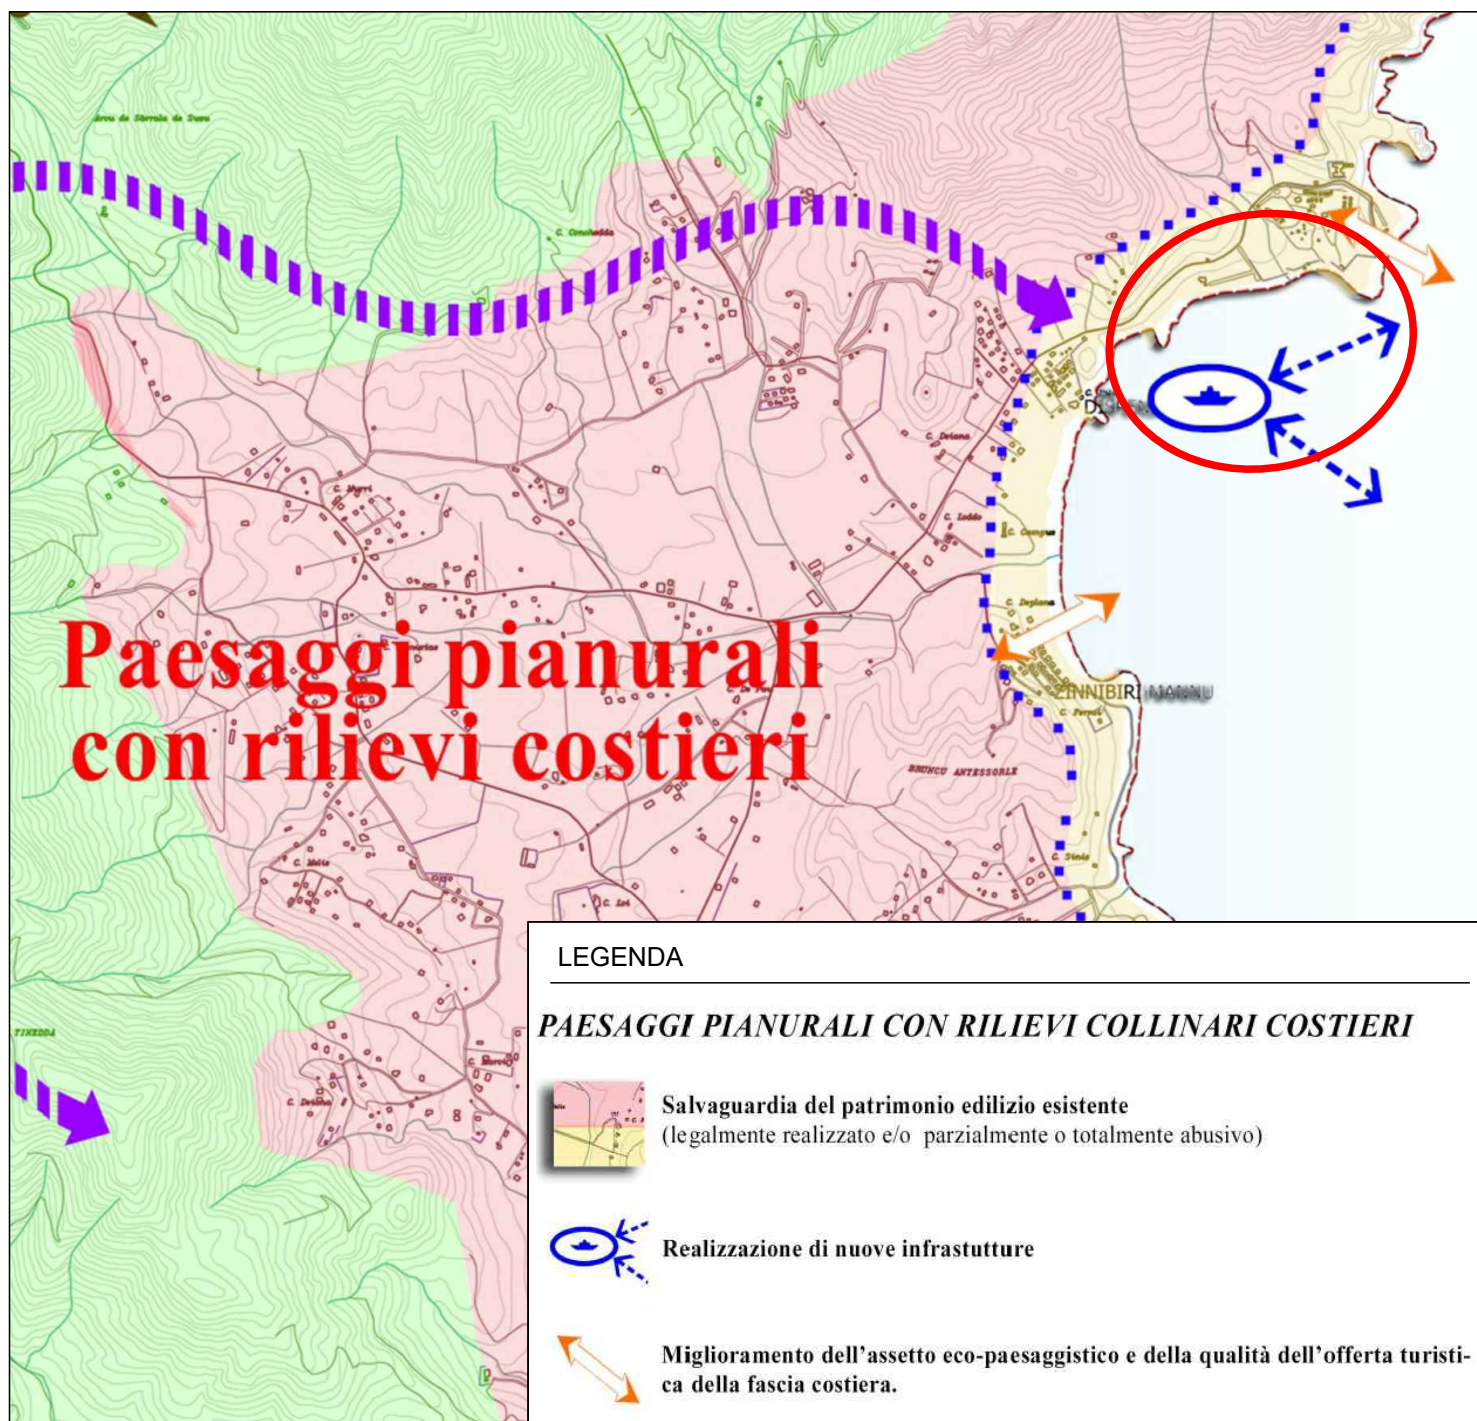

PIANO URBANISTICO COMUNALE approvato con Deliberazione C.C. n.13 del 06/06/2020
Estratto TAV. 34a Carta della disciplina urbanistica

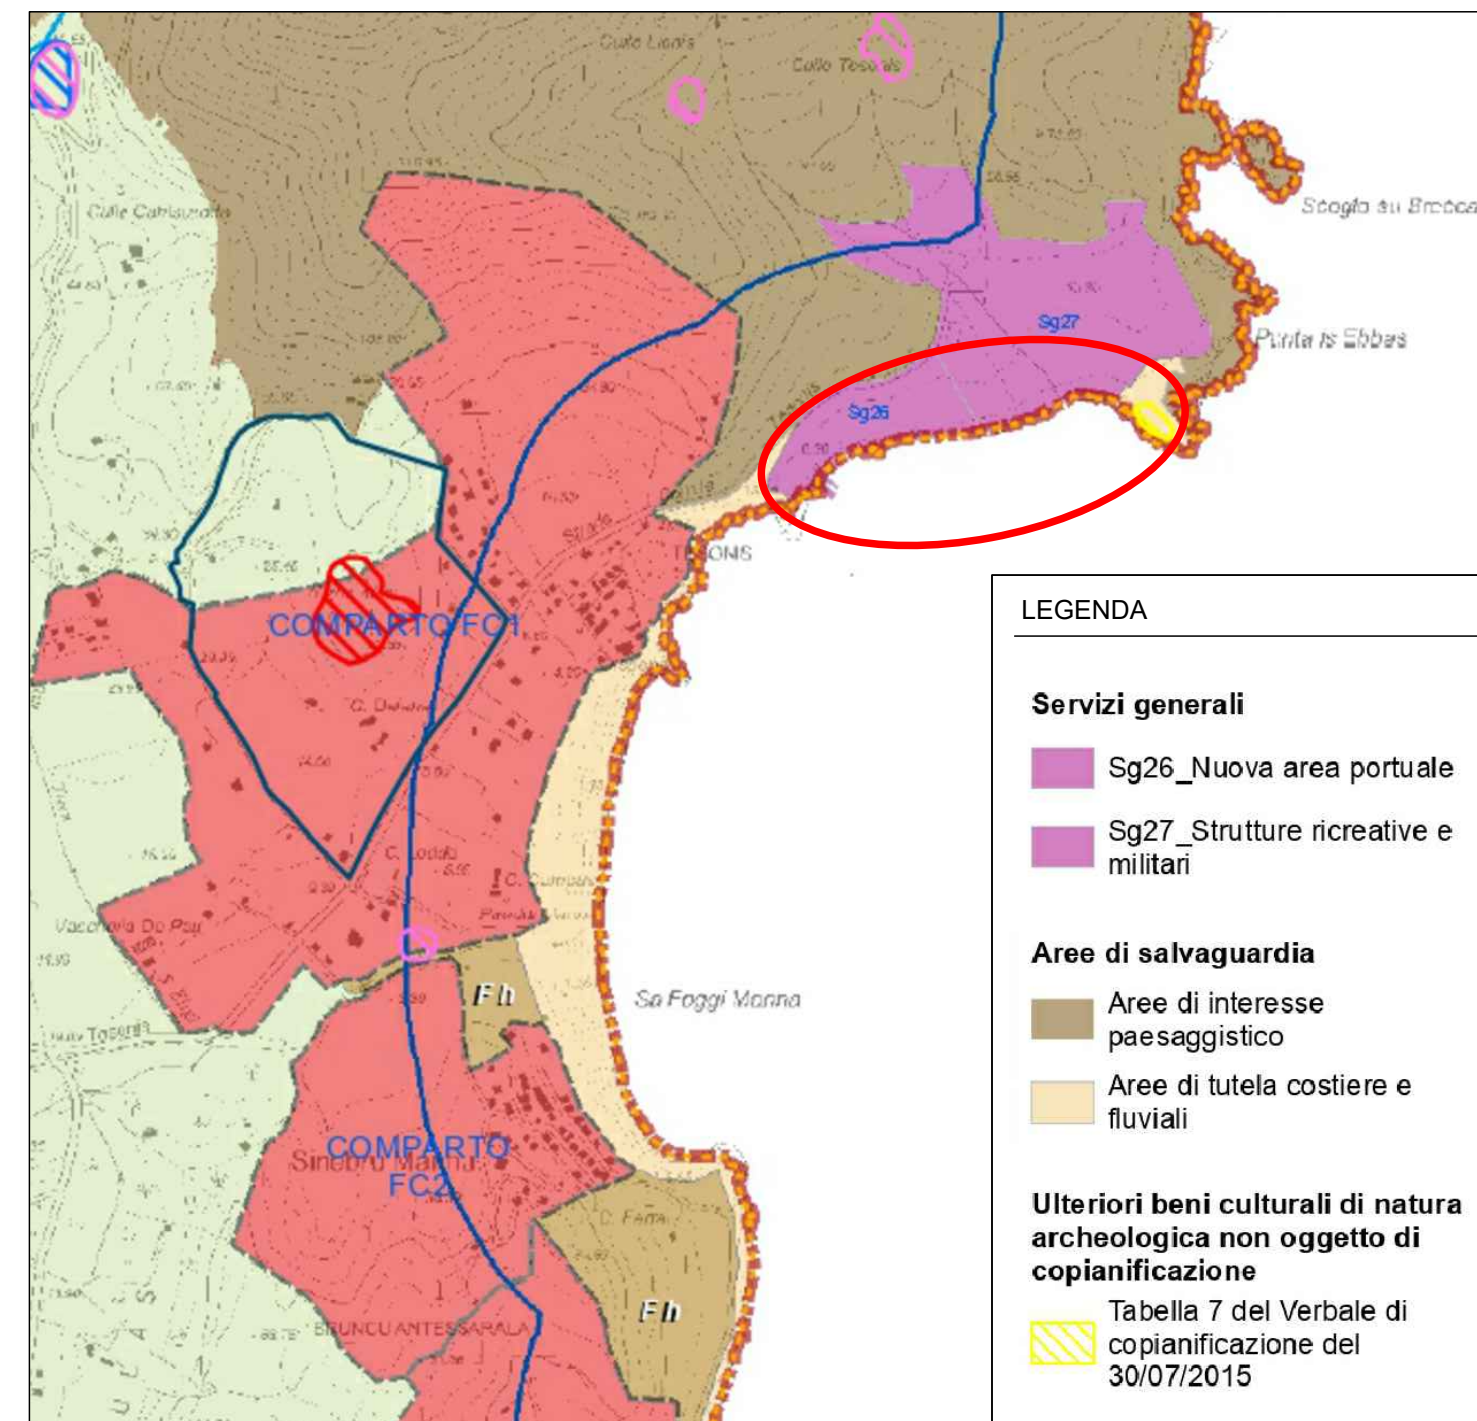

PIANO URBANISTICO COMUNALE approvato con Deliberazione C.C. n.13 del 06/06/2020
Estratto TAV. 25 Carta dei beni paesaggistici e delle componenti con valenza ambientale

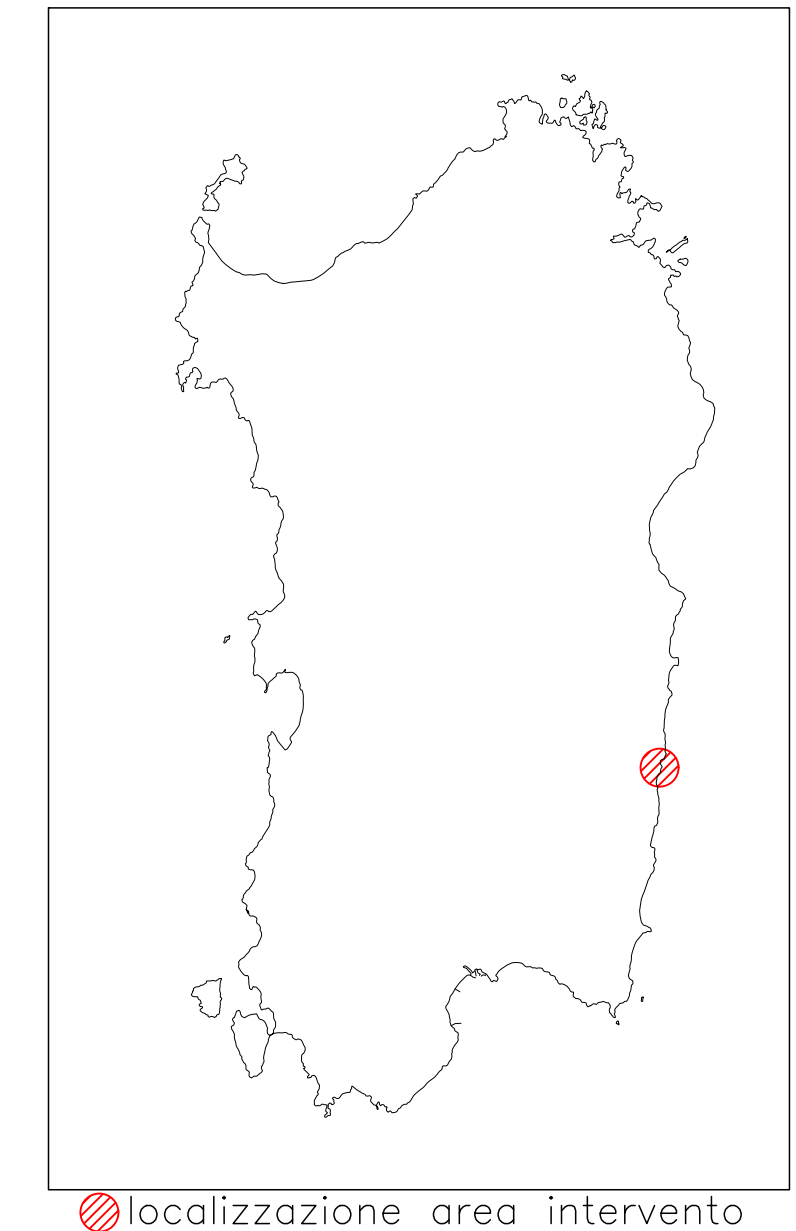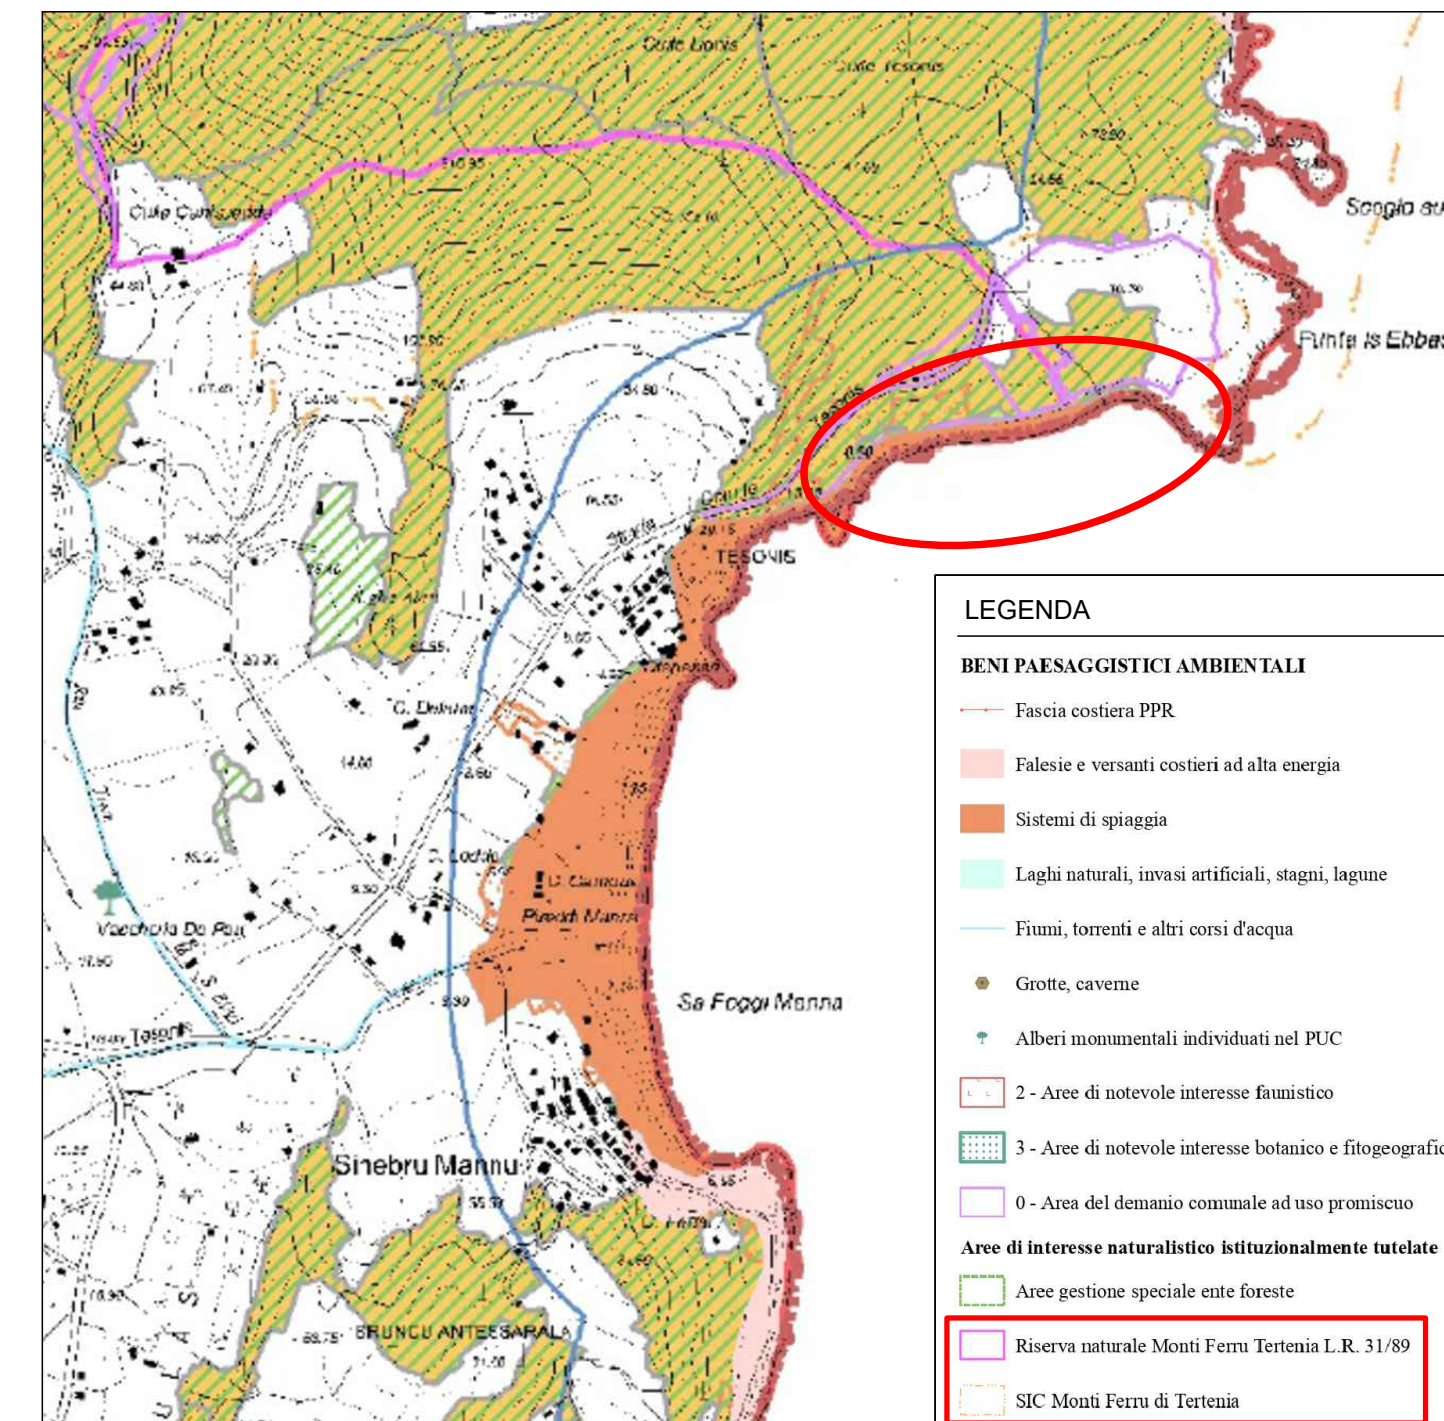

localizzazione area intervento

COMUNE DI TERTENIA
Provincia di Nuoro



SERVIZIO DI ADEGUAMENTO DEL PROGETTO PRELIMINARE A PROGETTO DI FATTIBILITÀ TECNICA ED ECONOMICA, PROGETTAZIONE DEFINITIVA-ESECUTIVA DEL 1 LOTTO FUNZIONALE, DIREZIONE LAVORI, MISURA E CONTABILITÀ E COORDINAMENTO DELLA SICUREZZA IN FASE DI PROGETTAZIONE ED ESECUZIONE DEL PORTO TURISTICO DI SARRALA, PRESSO LA MARINA DI TERTENIA. CIG 8188366562 - CUP: H91H10000030002

PROGETTO DI FATTIBILITÀ TECNICO ECONOMICA

Table with columns: ELABORATO (D1), INQUADRAMENTO TERRITORIALE, SCALA, DATA (Febbraio 2021), Rev. n°, DESCRIZIONE, DATA, REDATTO DA, APPROVATO.

Raggruppamento Temporaneo di Progettisti
Capogruppo: INTERPROGETTI
dot. ing. Marco Pittori
Collaboratori: Ing. Silvia Potena, Arch. Francesca Romana Monass, Ing. Giulia Zanza, Arch. Simone Perticari, Arch. Raffaele Vaccarello, Ing. Federico Ratini, Ing. Lorenzo Spaziani

Ing. Sebastiano Carta, Dott.ssa Archeol. Giuseppa Lopez, Ing. Riccardo Morelli, Ordine Ingegneri Provincia di Nuoro, 