
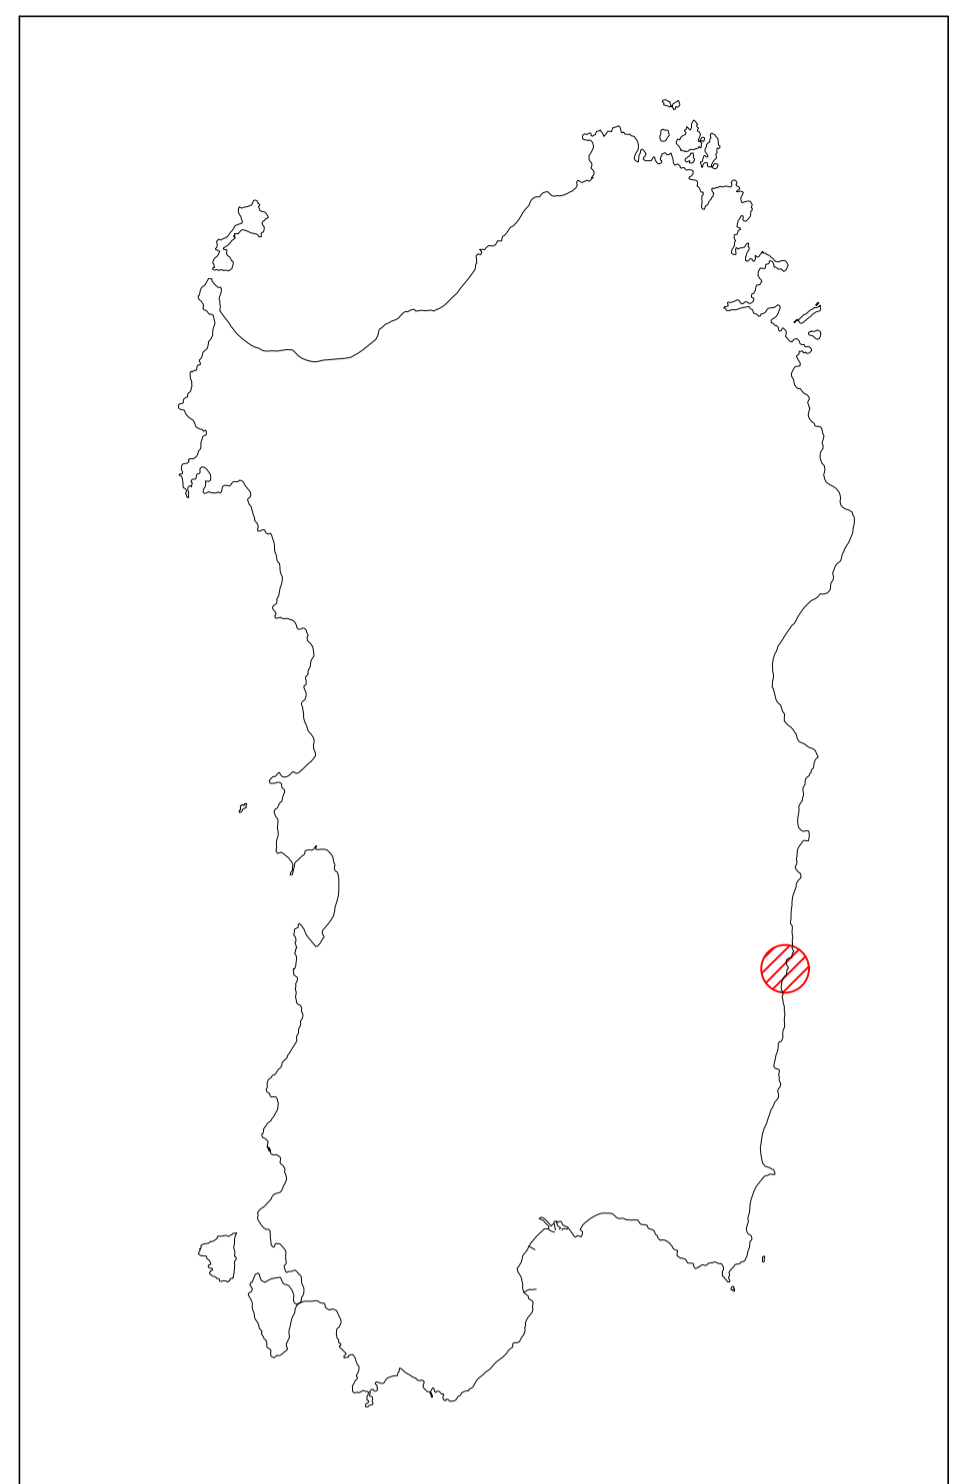


Legenda :

- Area d'intervento
- Perimetro area in concessione

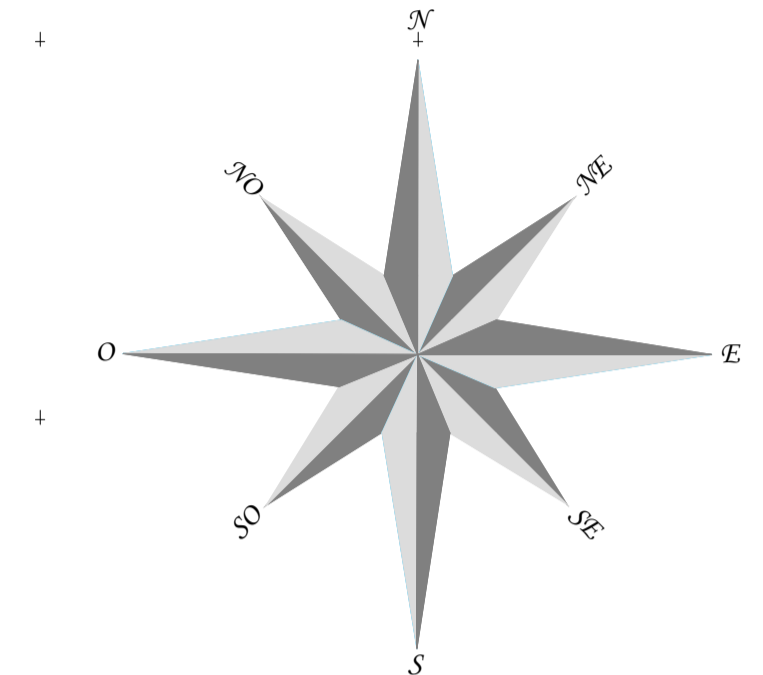

localizzazione area intervento

rilevato topografico e batimetrico area di intervento - scala 1:2000

COMUNE DI TERTENIA
Provincia di Nuoro



SERVIZIO DI ADEGUAMENTO DEL PROGETTO PRELIMINARE A PROGETTO DI FATTIBILITÀ TECNICA ED ECONOMICA, PROGETTAZIONE DEFINITIVA-ESECUTIVA DEL 1 LOTTO FUNZIONALE, DIREZIONE LAVORI, MISURA E CONTABILITÀ E COORDINAMENTO DELLA SICUREZZA IN FASE DI PROGETTAZIONE ED ESECUZIONE DEL PORTO TURISTICO DI SARRALA, PRESSO LA MARINA DI TERTENIA. CIG 8188366562 - CUP: H91H1000030002

PROGETTO DI FATTIBILITA' TECNICO ECONOMICA

ELABORATO	STATO DEI LUOGHI - RILIEVI	SCALA
D3		1 : 2000
Rev. n°	DESCRIZIONE	DATA
00	Emissione	Gen. 21
		REDAITTO DA
		arch. R. Vaccarello
		APPROVATO
		ing. M. Pittori

Raggruppamento Temporaneo di Progettisti
 Capogruppo **INTERPROGETTI** dott. ing. Marco Pittori
 Collaboratori:
 Ing. Silvia Petena
 Arch. Francesca Romana Monass
 Ing. Giulia Zanza
 Arch. Simone Perticarini
 Arch. Raffaele Vaccarello
 Ing. Federico Rattini
 Ing. Lorenzo Spaziani

Ing. Sebastiano Carta
 ORDINE INGEGNERI
 PROVINCIA DI NUORO
 N. 4489 - Sezioni A B C
 Dir. Ing. Sebastiano Carta

Dott.ssa Archeol. Giuseppa Lopez
 ARCHITETTO
LOPEZ GIUSEPPA
 Elenco MIBACT
 N. 981
 Dir. Ing. Sebastiano Carta

Ing. Riccardo Morelli
 ORDINE INGEGNERI
 PROVINCIA DI NUORO
 N. 1077
 Dir. Ing. Riccardo Morelli

Ing. Geol. Marco Valerio Pilia
 ORDINE DEI GEOLOGI
 REGIONE SARDEGNA
 N. 212 - Dr. Ing. Pilia Marco Valerio

P.I. Salvatore Sanna
 ORDINE DEI PERITI
 REGIONE SARDEGNA
 N. 100 - Dr. Ing. Sanna Salvatore