
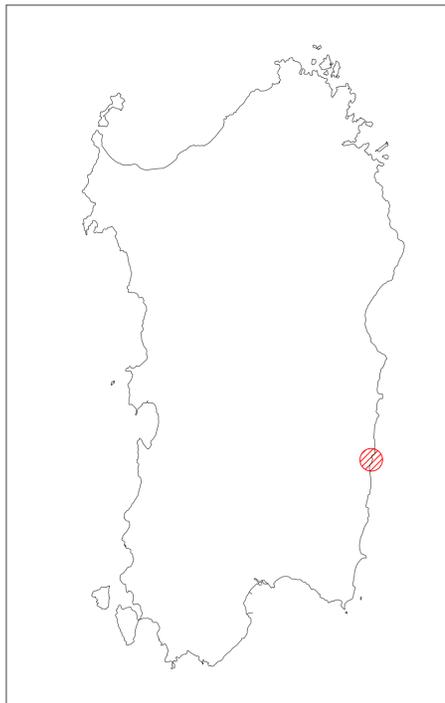


**Legenda :**

- Planimetria di progetto
- Perimetro area in concessione

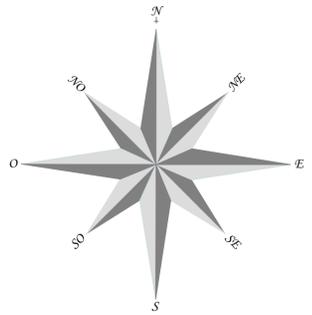

localizzazione area intervento

rilievo topografico e batimetrico area di intervento - scala 1:2000

**COMUNE DI TERTENIA**  
Provincia di Nuoro



SERVIZIO DI ADEGUAMENTO DEL PROGETTO PRELIMINARE A PROGETTO DI FATTIBILITÀ TECNICA ED ECONOMICA. PROGETTAZIONE DEFINITIVA-ESECUTIVA DEL 1 LOTTO FUNZIONALE. DIREZIONE LAVORI, MISURA E CONTABILITÀ E COORDINAMENTO DELLA SICUREZZA IN FASE DI PROGETTAZIONE ED ESECUZIONE DEL PORTO TURISTICO DI SARRALA, PRESSO LA MARINA DI TERTENIA. CIG 8188366562 - CUP: H91H1000030002

**PROGETTO DI FATTIBILITA' TECNICO ECONOMICA**

ELABORATO		PLANIMETRIA DI PROGETTO E SOVRAPPORZIONE STATO DEI LUOGHI		SCALA	
<b>D6</b>				1 : 2000	
Rev. n°		DESCRIZIONE	DATA	REDAITTO DA	APPROVATO
00	Emissione		Gen. 21	arch. R. Vaccarello	ing. M. Pittori

Raggruppamento Temporaneo di Progettisti

Capogruppo



INTERPROGETTI S.r.l.  
Via Luigi Lillo, 62 00142 ROMA  
Tel. 0686200297 Fax: 0686200298  
E-mail: INFO@INTERPROGETTI.NET



Collaboratori:  
Ing. Silvia Petena  
Arch. Francesca Romana Monass  
Ing. Giulia Zanza  
Arch. Simone Perticarini  
Arch. Raffaele Vaccarello  
Ing. Federico Rattini  
Ing. Lorenzo Spaziani

Ing. Sebastiano Carta



Dott.ssa Archeol. Giuseppa Lopez



Ing. Riccardo Morelli



Ing. Geol. Marco Valerio Pilia



P.I. Salvatore Sapna

