



PARTICOLARE 1 - GRUPPO ELETTROGENO

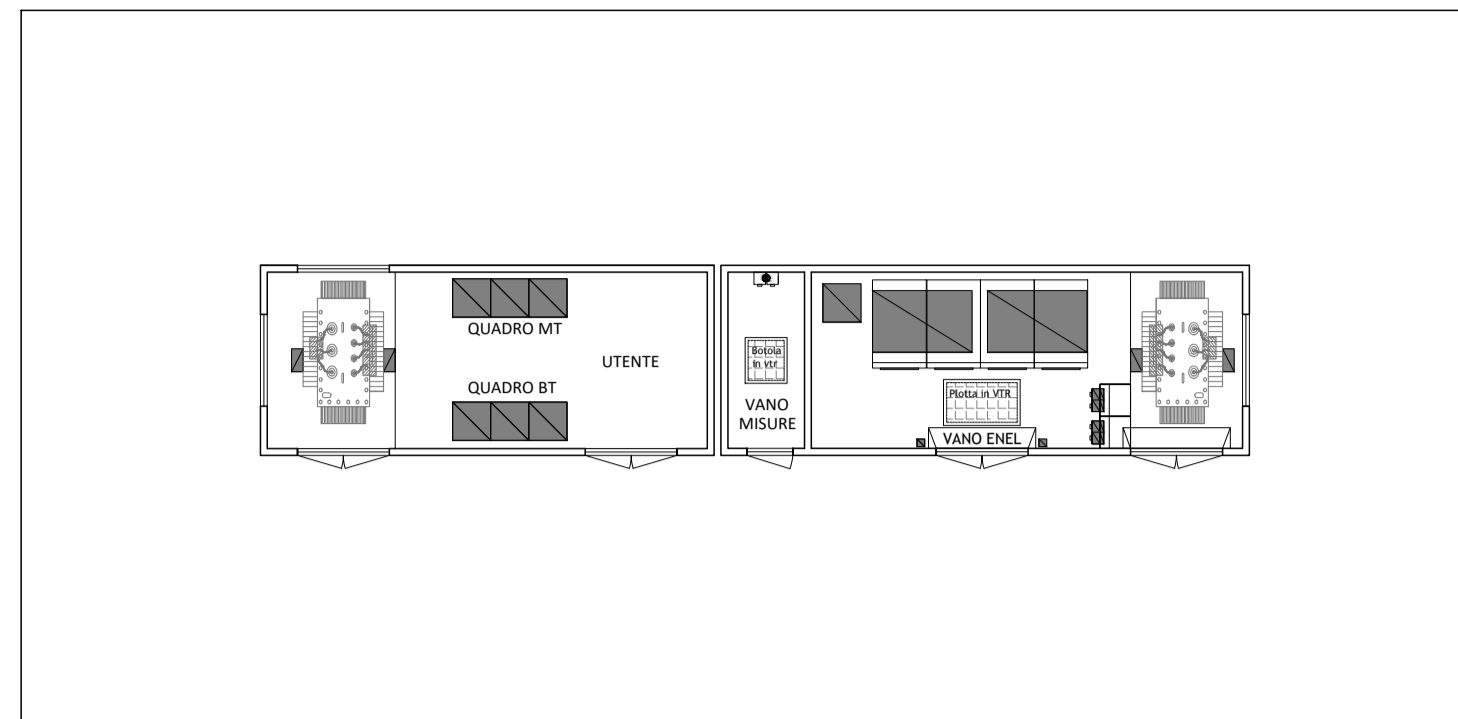

PARTICOLARE 2 - CABINA ELETTRICA MT-BT

LEGENDA IMPIANTI ELETTRICI E SPECIALI

	CAVIDOTTI BT ILLUMINAZIONE ESTERNA
	CAVIDOTTI BT DISTRIBUZIONE PRINCIPALE
	STAZIONE DI RICARICA VEICOLI ELETTRICI
	CORPO ILLUMINANTE PONTILI
	CORPO ILLUMINANTE STRADALE
	POZZETTO DI BASSA TENSIONE
	POZZETTO DI MEDIA TENSIONE
	COLONNINE EROGATRICI DI SERVIZI (ELETTRICO E IDRICO)
	TELECAMERA MOTORIZZATA SU PALO IN ACCIAIO

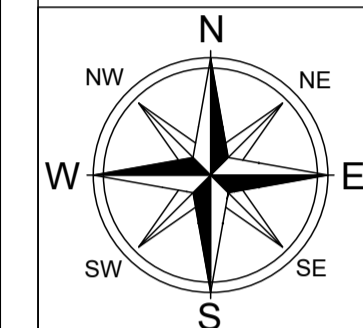

PLANIMETRIA IMPIANTI ELETTRICI E SPECIALI
SCALA 1:1000

COMUNE DI TERTENIA
Provincia di Nuoro



SERVIZIO DI ADEGUAMENTO DEL PROGETTO PRELIMINARE A PROGETTO DI FATTIBILITA' TECNICA ED ECONOMICA, PROGETTAZIONE DEFINITIVA-ESECUTIVA DEL 1 LOTTO FUNZIONALE, DIREZIONE LAVORI, MISURA E CONTABILITA' E COORDINAMENTO DELLA SICUREZZA IN FASE DI PROGETTAZIONE ED ESECUZIONE DEL PORTO TURISTICO DI SARRALA, PRESSO LA MARINA DI TERTENIA. CIG 8188366562 - CUP: H91H1000030002

PROGETTO DI FATTIBILITA' TECNICO ECONOMICA

ELABORATO D10	PLANIMETRIA IMPIANTI ELETTRICI E SPECIALI	SCALA 1:1000
Doc: 9466		DATA Gennaio 2021
Rev. n° 00	DESCRIZIONE Emissione	DATA Gen. 21
		REDDATTO DA Ing. S. Carta
		APPROVATO Ing. M. Pittori

Raggruppamento Temporaneo di Progettisti

Capogruppo
INTERPROGETTI
INTERPROGETTI S.r.l.
Via Luigi Lillo, 62 00142 ROMA
Tel. 0686200297 Fax: 0686200298
E-mail: INFO@INTERPROGETTI.NET

dot. ing. Marco Pittori

Collaboratori:
Ing. Silvia Petena
Arch. Francesca Romana Monass
Ing. Giulia Zanza
Arch. Simone Perticarini
Arch. Raffaele Vaccarello
Ing. Federico Rattini
Ing. Lorenzo Spaziani

Ing. Sebastiano Carta

Ing. Geol. Marco Valerio Pilia

Dott.ssa Archeol. Giuseppa Lopez

P.I. Salvatore Sanna

Ing. Riccardo Morelli

Ing. Riccardo Morelli