
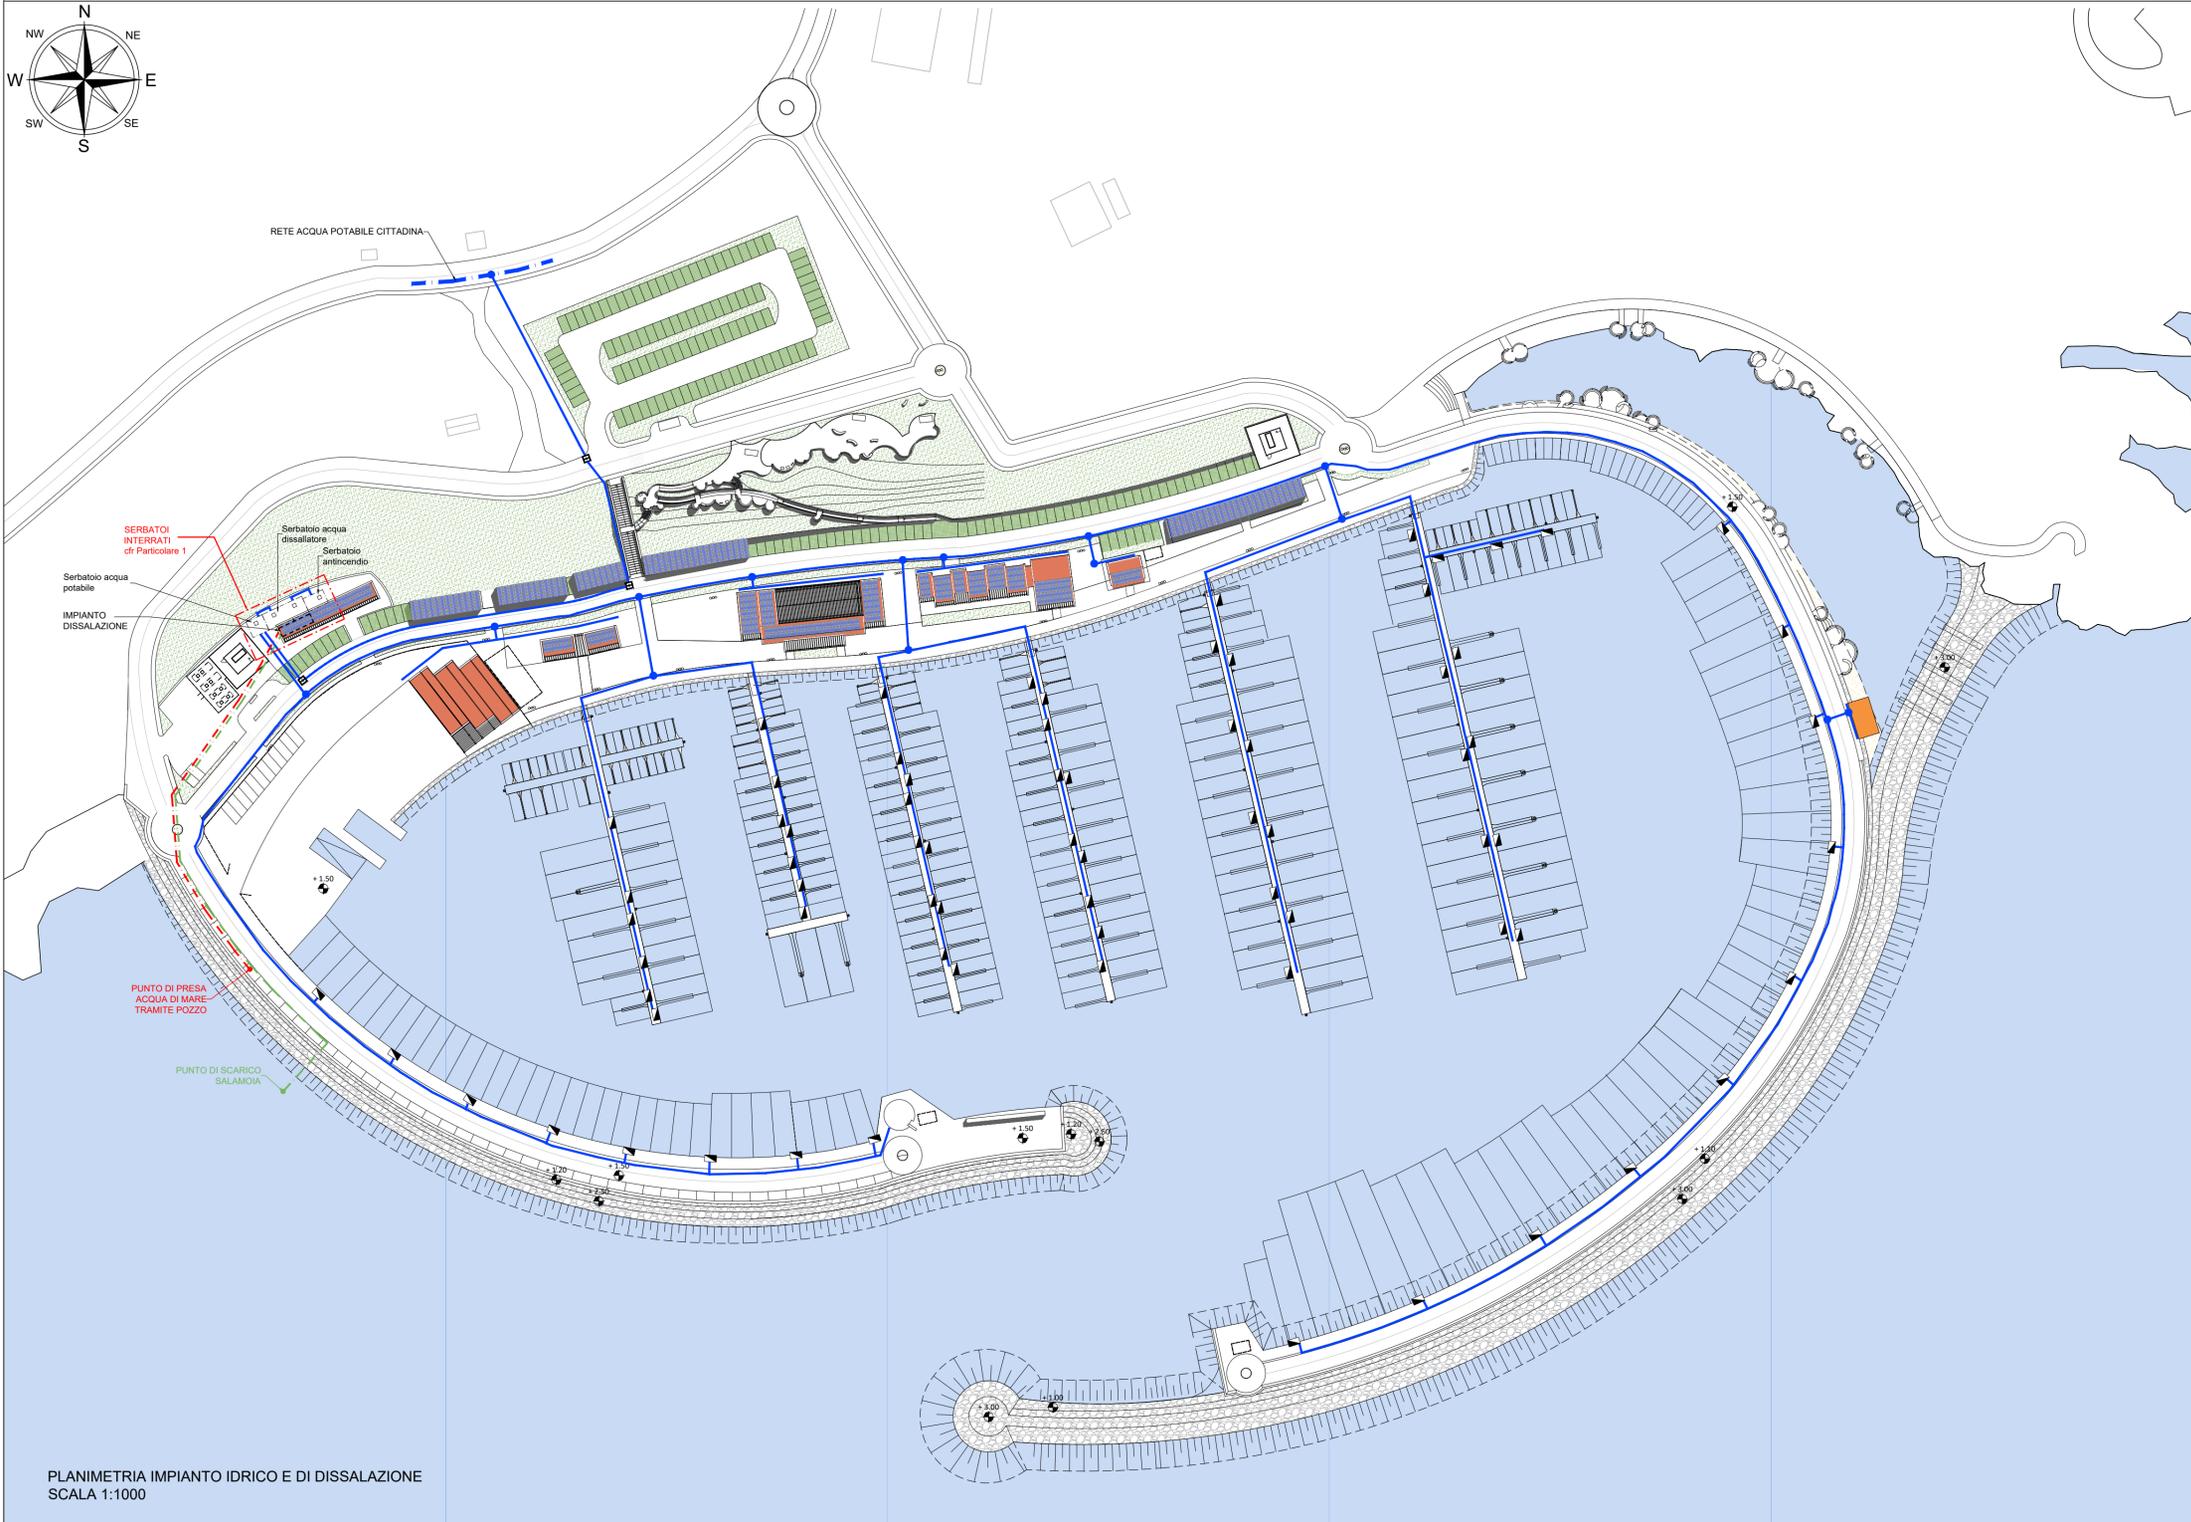


PARTICOLARE 1 - SERBATOI INTERRATI

LEGENDA IMPIANTO IDRICO POTABILE

	CONDOTTA IDRICA ACQUA POTABILE IN PEAD PN 16 EN 12201
	COLONNINA EROGAZIONE SERVIZI PER POSTO BARCA CON RUBINETTI ACQUA
	POZZETTO DI ALLACCIO/SEZIONAMENTO RETE IDRICA

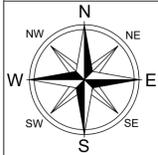

PLANIMETRIA IMPIANTO IDRICO E DI DISSALAZIONE  
SCALA 1:1000

COMUNE DI TERTENIA  
Provincia di Nuoro



SERVIZIO DI ADEGUAMENTO DEL PROGETTO PRELIMINARE A PROGETTO DI FATTIBILITÀ TECNICA ED ECONOMICA, PROGETTAZIONE DEFINITIVA-ESECUTIVA DEL 1 LOTTO FUNZIONALE, DIREZIONE LAVORI, MISURA E CONTABILITÀ E COORDINAMENTO DELLA SICUREZZA IN FASE DI PROGETTAZIONE ED ESECUZIONE DEL PORTO TURISTICO DI SARRALA, PRESSO LA MARINA DI TERTENIA. CIG 8188366562 - CUP: H91H1000030002

PROGETTO DI FATTIBILITÀ TECNICO ECONOMICA

ELABORATO <b>D11</b>	PLANIMETRIA IMPIANTI IDRICI E DISSALAZIONE	SCALA 1:1000
Doc: 9467		DATA Gennaio 2021
Rev. n°	DESCRIZIONE	DATA
00	Emissione	Gen. 21
		REDAITTO DA ing. S. Carta
		APPROVATO ing. M. Pittori

Raggruppamento Temporaneo di Progettisti

Capogruppo

**INTERPROGETTI**

INTERPROGETTI S.r.l.  
Via Luigi Lillo, 62 00142 ROMA  
Tel. 0686200297 Fax: 0686200298  
E-mail: INFO@INTERPROGETTI.NET

dott. ing. Marco Pittori



Collaboratori:  
Ing. Silvia Petena  
Arch. Francesca Romana Monass  
Ing. Giulia Zanza  
Arch. Simone Perticarini  
Arch. Raffaele Vaccarello  
Ing. Federico Rattini  
Ing. Lorenzo Spaziani

Ing. Sebastiano Carta



Dott.ssa Archeol. Giuseppa Lopez



Ing. Riccardo Morelli



Ing. Geol. Marco Valerio Pilia



P.I. Salvatore Sanna

