


KEYPLAN - SCALA 1:4000


**LEGENDA**

- PERIMETRO AREA DI INTERVENTO
- PERIMETRO AREA 1° LOTTO FUNZIONALE


PLANIMETRIA 1° LOTTO FUNZIONALE - SCALA 1:500

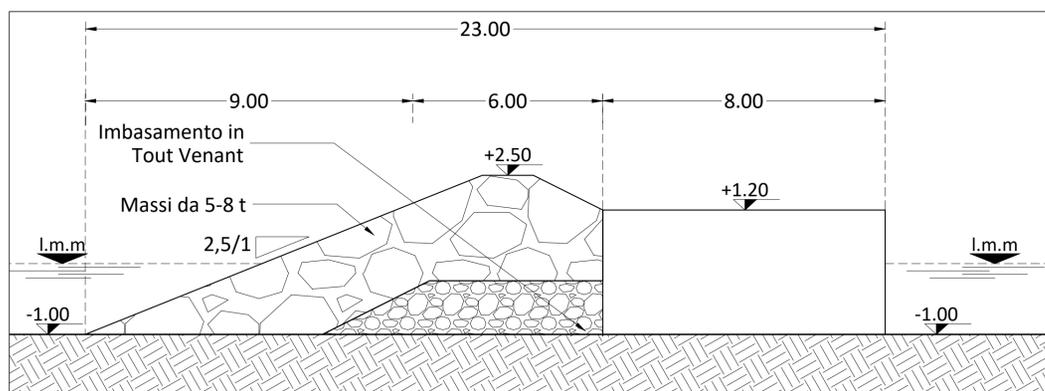


SEZIONE TRATTO 1 - SCALA 1:100

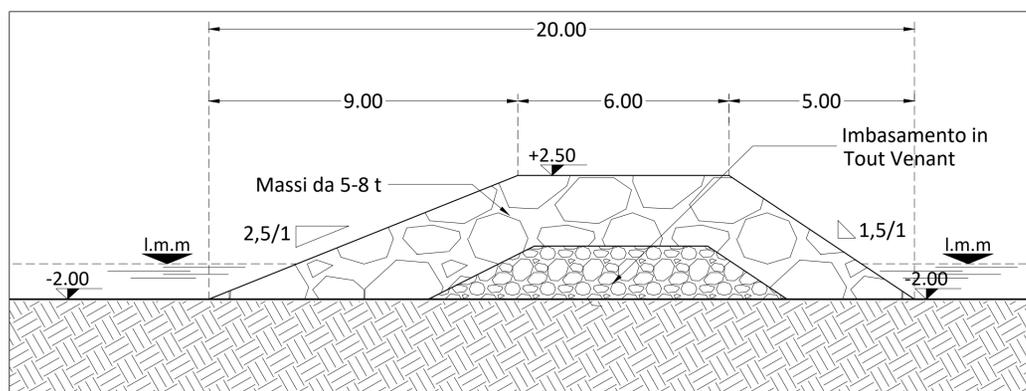

SEZIONE TRATTO 2 - SCALA 1:100

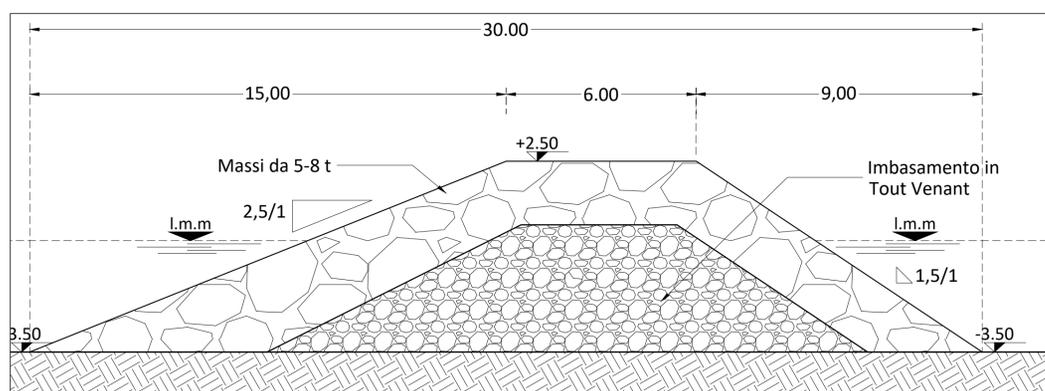

SEZIONE TRATTO 3 - SCALA 1:100

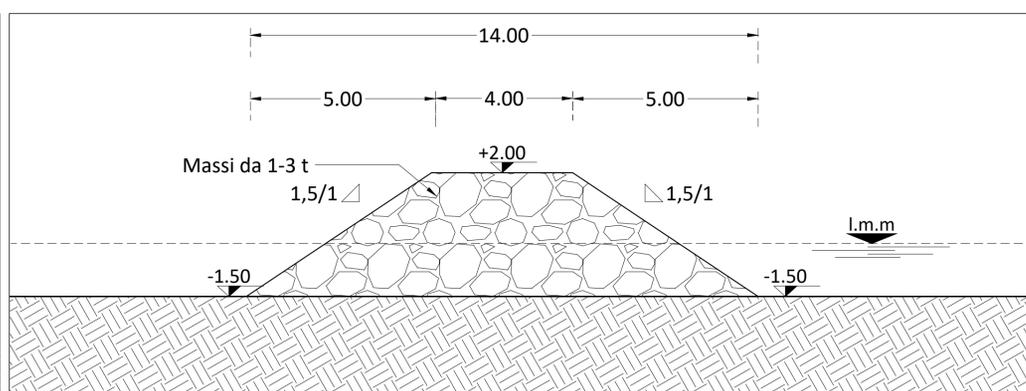

SEZIONE TRATTO 4 - SCALA 1:100

**COMUNE DI TERTENIA**  
Provincia di Nuoro



SERVIZIO DI ADEGUAMENTO DEL PROGETTO PRELIMINARE A PROGETTO DI FATTIBILITÀ TECNICA ED ECONOMICA, PROGETTAZIONE DEFINITIVA-ESECUTIVA DEL 1° LOTTO FUNZIONALE, DIREZIONE LAVORI, MISURA E CONTABILITÀ E COORDINAMENTO DELLA SICUREZZA IN FASE DI PROGETTAZIONE ED ESECUZIONE DEL PORTO TURISTICO DI SARRALA, PRESSO LA MARINA DI TERTENIA. CIG 8188366562 - CUP: H91H1000030002

**PROGETTO DI FATTIBILITÀ TECNICO ECONOMICA**

ELABORATO	PLANIMETRIA 1° LOTTO FUNZIONALE	SCALA		
D20		DATA		
		Gennaio 2021		
Rev. n°	DESCRIZIONE	DATA	REDDATO DA	APPROVATO
00	Emissione	Gen. 21	arch. R.Vaccarello	ing. M. Pittori

Raggruppamento Temporaneo di Progettisti

Capogruppo  
**INTERPROGETTI**  
INTERPROGETTI S.r.l.  
Via Luigi Lillo, 62 00142 ROMA  
Tel. 0686200297 Fax: 0686200298  
E-mail: INFO@INTERPROGETTI.NET

dott. ing. Marco Pittori



Collaboratori:  
Ing. Silvia Petena  
Arch. Francesca Romana Monass  
Ing. Giulia Zanza  
Arch. Simone Perticarini  
Arch. Raffaele Vaccarello  
Ing. Federico Rattini  
Ing. Lorenzo Spaziani

Ing. Sebastiano Carta  
ORDINE INGEGNERI  
PROVINCIA DI NUORO  
N. 4489 - Settori A/B/C  
Dir. Ing. Sebastiano Carta



Ing. Geol. Marco Valerio Pilia



Dott.ssa Archeol. Giuseppa Lopez

ARCHEOLOGA  
**LOPEZ GIUSEPPA**  
Elenco MIBACT  
N. 981  
Dir. Ing. Sebastiano Carta



P.I. Salvatore Sanna



Ing. Riccardo Morelli

ARCHEOLOGA  
**MORELLI RICCARDO**  
Elenco MIBACT  
N. 1077  
Dir. Ing. Sebastiano Carta



Ing. Riccardo Morelli