



PROSPETTO NORD

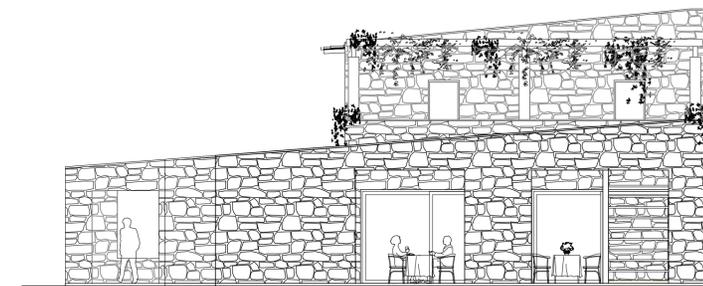


PROSPETTO EST

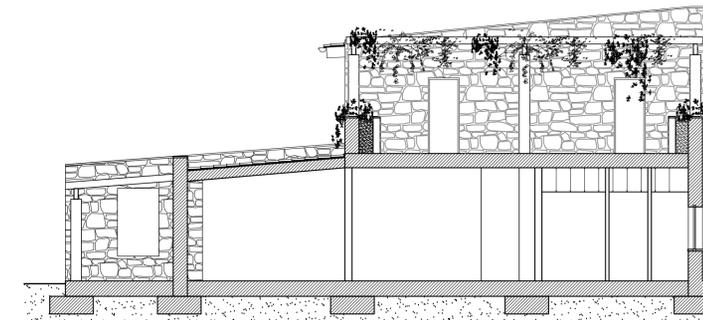

SEZIONE B-B'




KEYPLAN DI PROGETTO

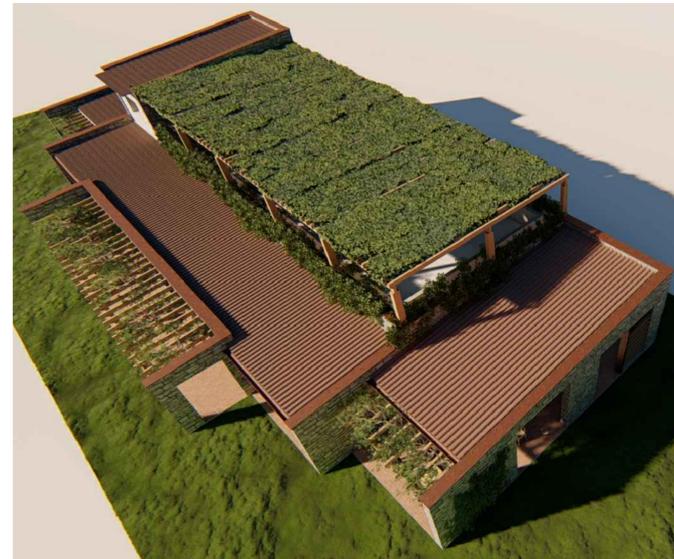

RENDERING DI PROGETTO - VISTA ALTA SUD - EST



RENDERING DI PROGETTO- VISTA EST

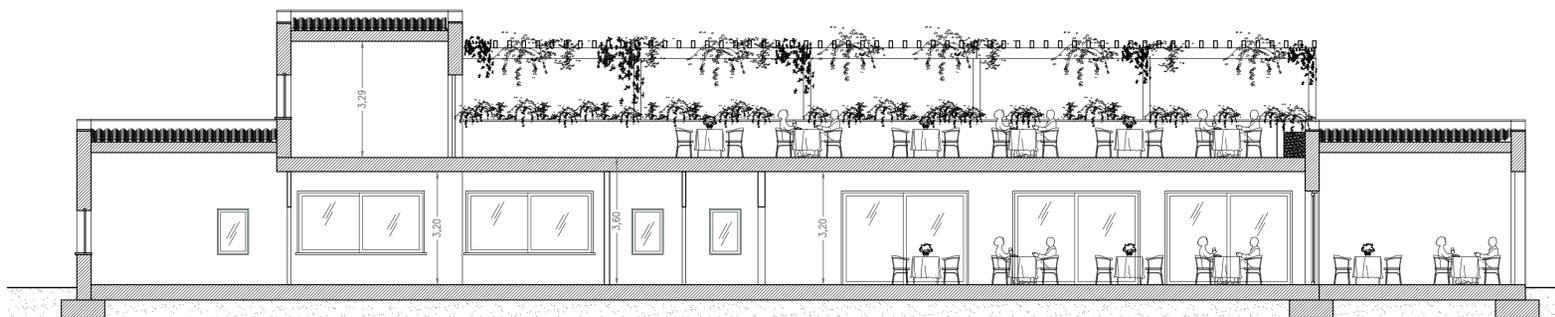

SEZIONE A-A'



RENDERING DI PROGETTO- VISTA SUD - EST

COMUNE DI TERTENIA
Provincia di Nuoro



SERVIZIO DI ADEGUAMENTO DEL PROGETTO PRELIMINARE A PROGETTO DI FATTIBILITÀ TECNICA ED ECONOMICA, PROGETTAZIONE DEFINITIVA-ESECUTIVA DEL 1 LOTTO FUNZIONALE, DIREZIONE LAVORI, MISURA E CONTABILITÀ E COORDINAMENTO DELLA SICUREZZA IN FASE DI PROGETTAZIONE ED ESECUZIONE DEL PORTO TURISTICO DI SARRALA, PRESSO LA MARINA DI TERTENIA. CIG 8188366562 - CUP: H91H1000030002

PROGETTO DI FATTIBILITÀ TECNICO ECONOMICA

ELABORATO	EDIFICIO BAR - RISTORANTE		SCALA
E1.2	Doc: 9444		DATA
			Gennaio 2021
Rev. n°	DESCRIZIONE	DATA	REDAITTO DA / APPROVATO
00	Emissione	Gen. 21	arch. R. Vaccarello / ing. M. Pittori

Raggruppamento Temporaneo di Progettisti

Capogruppo
INTERPROGETTI
INTERPROGETTI S.r.l.
Via Luigi Lilio, 62 00142 ROMA
Tel. 0686200297 Fax: 0686200298
E-mail: INFO@INTERPROGETTI.NET



Collaboratori:
Ing. Silvia Petena
Arch. Francesca Romana Monass
Ing. Giulia Zanza
Arch. Simone Perticari
Arch. Raffaele Vaccarello
Ing. Federico Rattini
Ing. Lorenzo Spaziani

Ing. Sebastiano Carta



Dott.ssa Archeol. Giuseppa Lopez



Ing. Riccardo Morelli



Ing. Geol. Marco Valerio Pilia



P.I. Salvatore Sanna

