




PIANTA COPERTURA

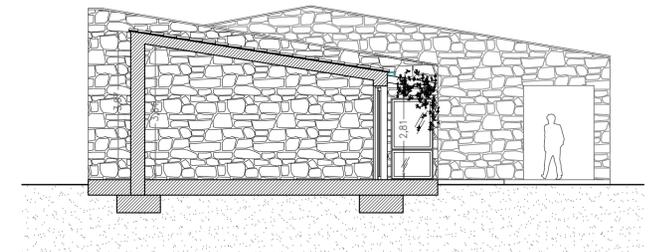


SEZIONE A-A'

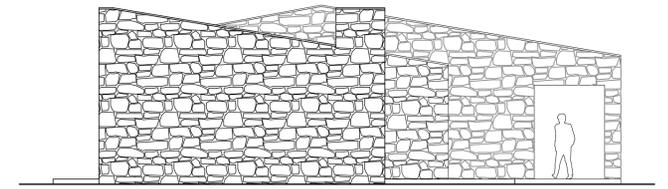

PROSPETTO OVEST

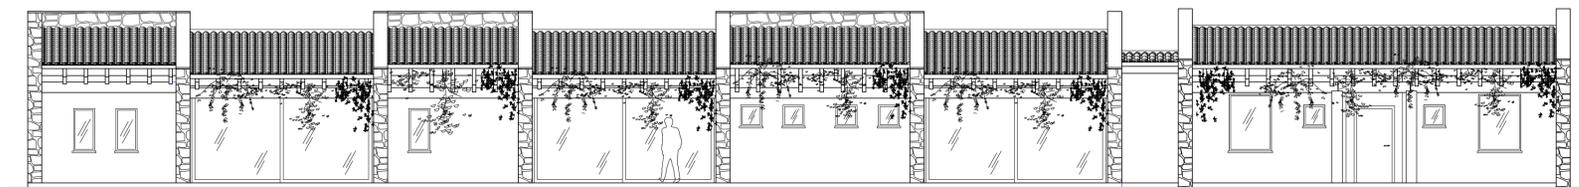


PROSPETTO SUD

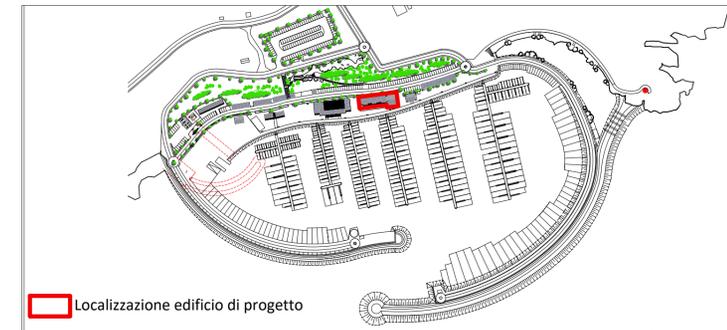


Localizzazione edificio di progetto

KEYPLAN DI PROGETTO

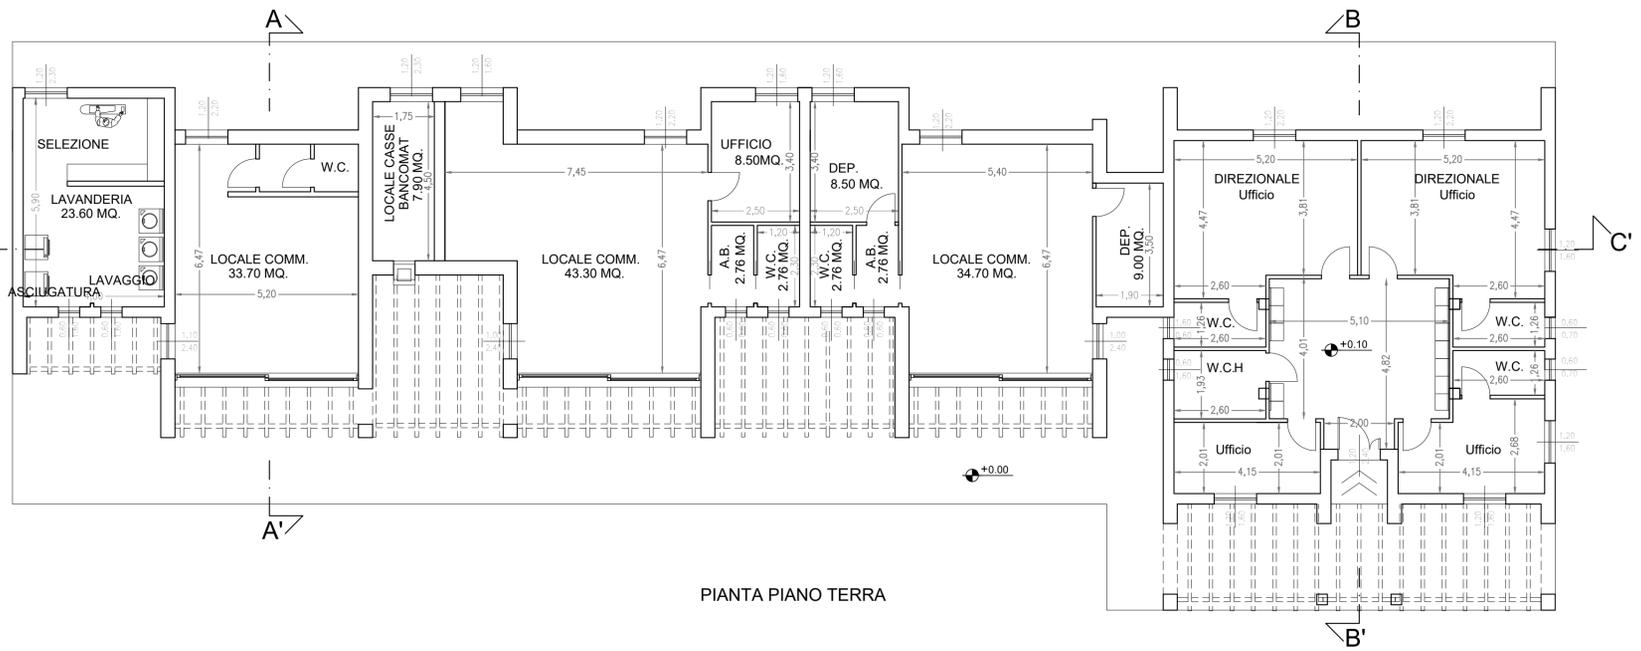

PIANTA PIANO TERRA

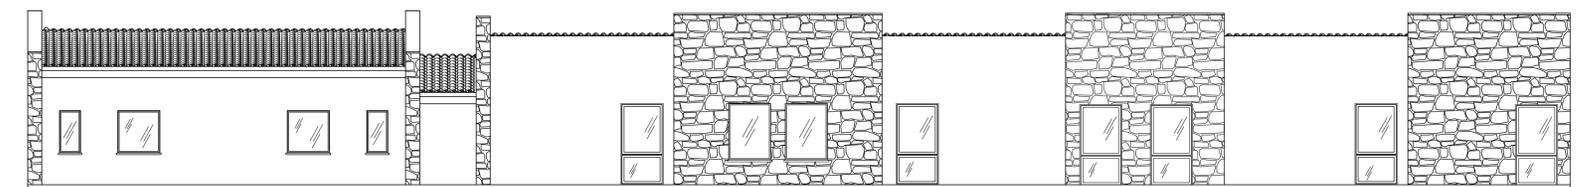

PROSPETTO NORD

COMUNE DI TERTENIA
Provincia di Nuoro



SERVIZIO DI ADEGUAMENTO DEL PROGETTO PRELIMINARE A PROGETTO DI FATTIBILITÀ TECNICA ED ECONOMICA, PROGETTAZIONE DEFINITIVA-ESECUTIVA DEL 1 LOTTO FUNZIONALE, DIREZIONE LAVORI, MISURA E CONTABILITÀ E COORDINAMENTO DELLA SICUREZZA IN FASE DI PROGETTAZIONE ED ESECUZIONE DEL PORTO TURISTICO DI SARRALA, PRESSO LA MARINA DI TERTENIA. CIG 8188366562 - CUP: H91H1000030002

PROGETTO DI FATTIBILITÀ TECNICA ED ECONOMICA

ELABORATO	SERVIZI PORTUALI E SPAZI COMMERCIALI	SCALA		
E2.1		DATA		
		Gennaio 2021		
Rev. n°	DESCRIZIONE	DATA	REDAITTO DA	APPROVATO
00	Emissione	Gen. 21	arch. R. Vaccarello	ing. M. Pittori

Raggruppamento Temporaneo di Progettisti

Capogruppo



INTERPROGETTI S.r.l.
Via Luigi Lilio, 62 00142 ROMA
Tel. 0686200297 fax: 0686200298
E-mail: INFO@INTERPROGETTI.NET

dott. ing. Marco Pittori



Collaboratori:
Ing. Silvia Petena
Arch. Francesca Romana Monass
Ing. Giulia Zanza
Arch. Simone Perticarin
Arch. Raffaele Vaccarello
Ing. Federico Rattini
Ing. Lorenzo Spaziani

Ing. Sebastiano Carta



Dott.ssa Archeol. Giuseppa Lopez



Ing. Riccardo Morelli



Ing. Geol. Marco Valerio Pilia



P.I. Salvatore Sanna

