



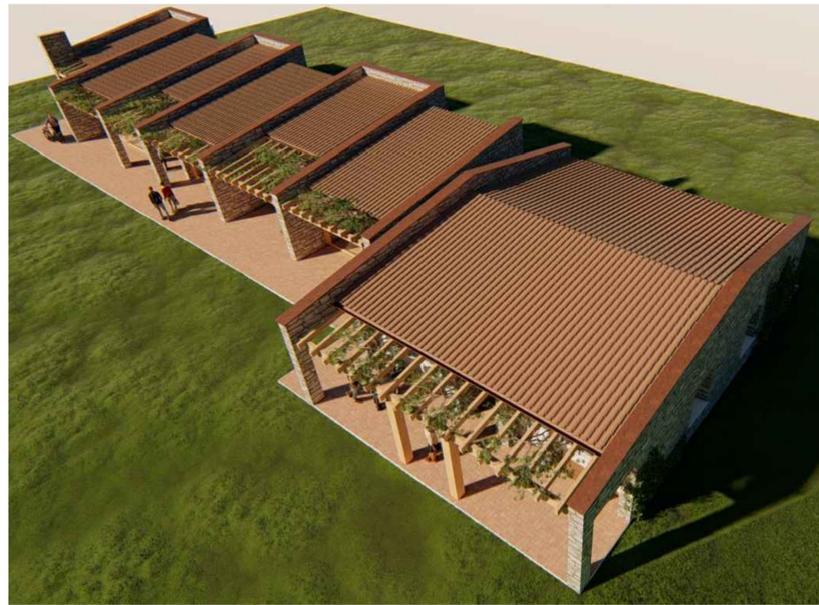


RENDERING DI PROGETTO - VISTA ALTA SUD - OVEST




RENDERING DI PROGETTO - VISTA ALTA SUD - EST

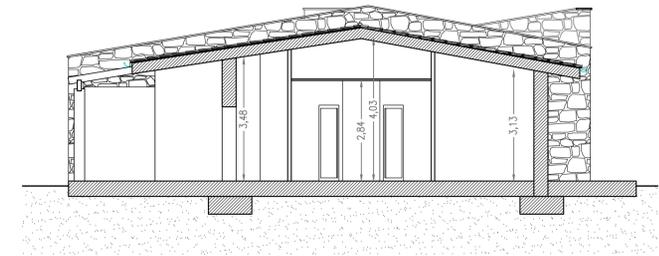

SEZIONE B-B'

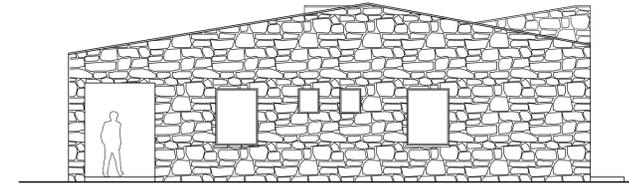

PROSPETTO EST

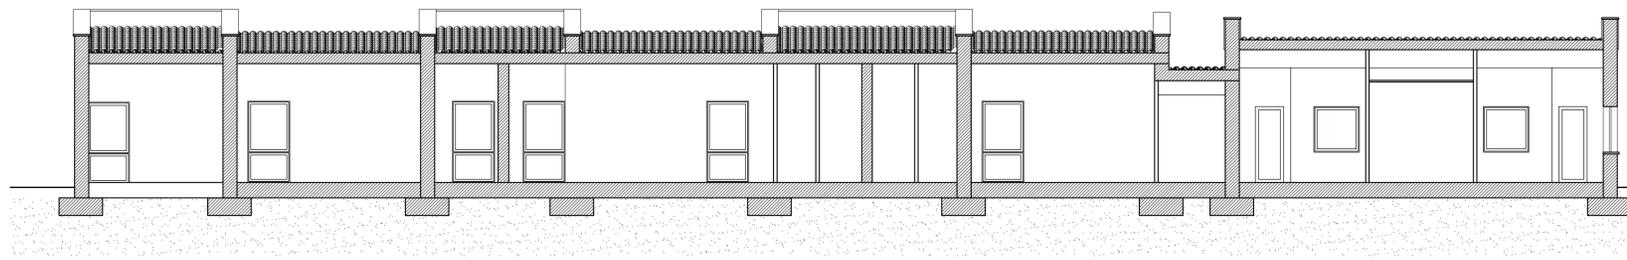

SEZIONE LONGITUDINALE C-C''



Localizzazione edificio di progetto

KEYPLAN DI PROGETTO



RENDERING DI PROGETTO - VISTA SUD - OVEST



RENDERING DI PROGETTO - UFFICI SUD - EST



RENDERING DI PROGETTO - VISTA NORD - OVEST

COMUNE DI TERTENIA
Provincia di Nuoro



SERVIZIO DI ADEGUAMENTO DEL PROGETTO PRELIMINARE A PROGETTO DI FATTIBILITÀ TECNICA ED ECONOMICA, PROGETTAZIONE DEFINITIVA-ESECUTIVA DEL 1 LOTTO FUNZIONALE, DIREZIONE LAVORI, MISURA E CONTABILITÀ E COORDINAMENTO DELLA SICUREZZA IN FASE DI PROGETTAZIONE ED ESECUZIONE DEL PORTO TURISTICO DI SARRALA, PRESSO LA MARINA DI TERTENIA. CIG 8188366562 - CUP: H91H1000030002

PROGETTO DI FATTIBILITÀ TECNICA ED ECONOMICA

ELABORATO	SERVIZI PORTUALI E SPAZI COMMERCIALI	SCALA
E2.2		DATA
		Gennaio 2021
Rev. n°	DESCRIZIONE	DATA
00	Emissione	Gen. 21
		REDDATO DA
		arch. R. Vaccarello
		APPROVATO
		ing. M. Pittori

Raggruppamento Temporaneo di Progettisti

Capogruppo
INTERPROGETTI
INTERPROGETTI S.r.l.
Via Luigi Lillo, 62 00142 ROMA
Tel. 0686200277 Fax 0686200298
E-mail: INFO@INTERPROGETTI.NET



Collaboratori:
Ing. Silvia Potenza
Arch. Francesca Romana Monass
Ing. Giulia Zanca
Arch. Simone Perticari
Arch. Raffaele Vaccarello
Ing. Federico Ratini
Ing. Lorenzo Spaziani

Ing. Sebastiano Carta
ORDINE INGEGNERI
PROVINCIA DI NUORO
N. A489 - Settori A B C
Dr. Ing. Sebastiano Carta

Dott.ssa Archeol. Giuseppa Lopez
ARCHEOLOGA
LOPEZ GIUSEPPA
Elenco MI/BACT
M. 087

Ing. Riccardo Morelli
ORDINE INGEGNERI
LIVORNO
RICCARDO MORELLI
M. 1077

Ing. Geol. Marco Valerio Pilia

P.I. Salvatore Sanna

