





RENDERING DI PROGETTO - VISTA EST ALTA



RENDERING DI PROGETTO - VISTA TOTEM INFORMATIVO



RENDERING DI PROGETTO - VISTA OVEST

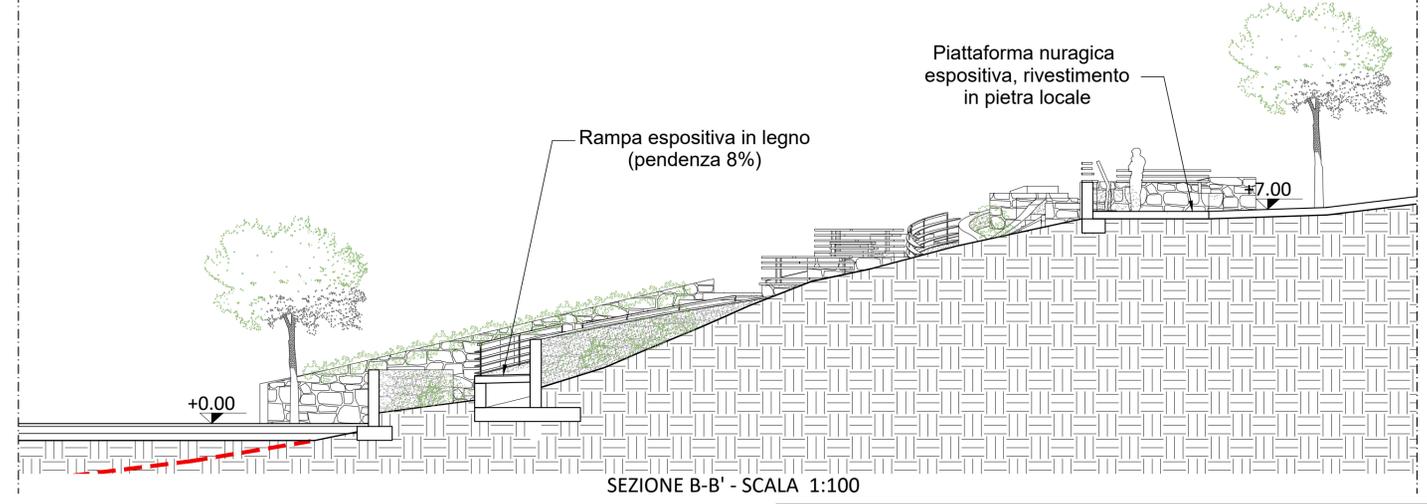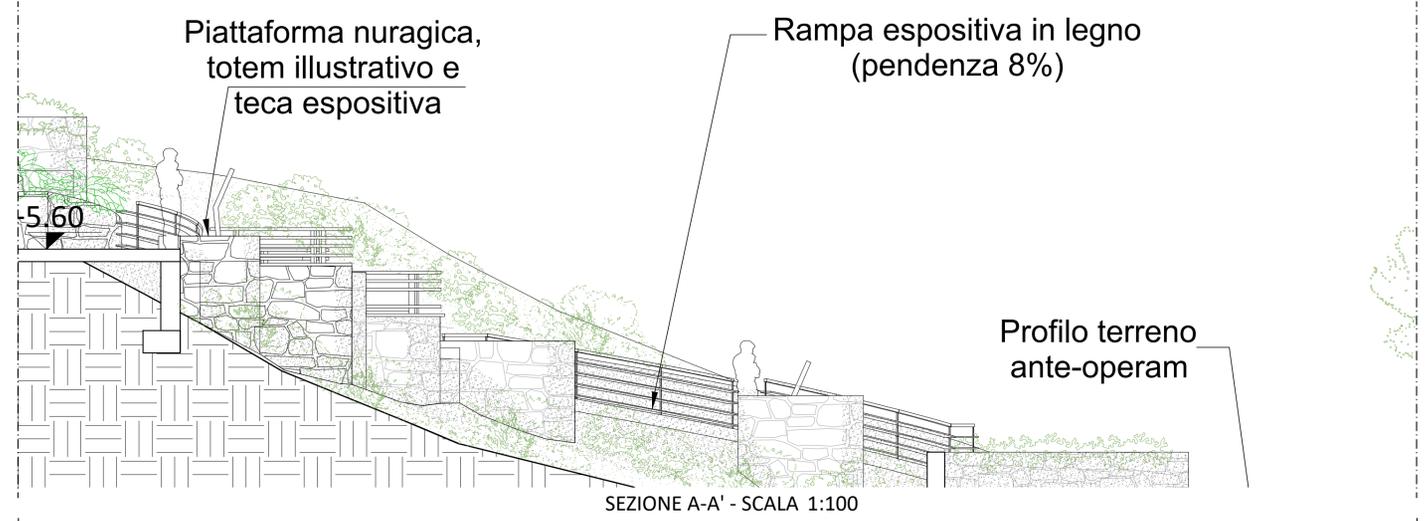

RENDERING DI PROGETTO - VISTA OVEST ALTA

COMUNE DI TERTENIA  
Provincia di Nuoro



SERVIZIO DI ADEGUAMENTO DEL PROGETTO PRELIMINARE A PROGETTO DI FATTIBILITÀ TECNICA ED ECONOMICA, PROGETTAZIONE DEFINITIVA-ESECUTIVA DEL 1 LOTTO FUNZIONALE, DIREZIONE LAVORI, MISURA E CONTABILITÀ E COORDINAMENTO DELLA SICUREZZA IN FASE DI PROGETTAZIONE ED ESECUZIONE DEL PORTO TURISTICO DI SARRALA, PRESSO LA MARINA DI TERTENIA. CIG 8188366562 - CUP: H91H1000030002

**PROGETTO DI FATTIBILITÀ TECNICO ECONOMICA**

ELABORATO <b>E7.2</b>	SPAZI ESPOSITIVI E VENDITA PRODOTTI LOCALI	SCALA
Rev. n° 00	DESCRIZIONE Emissione	DATA Gen. 21
		REDAITTO DA arch.R.Vaccarello
		APPROVATO ing. M. Pittori

Raggruppamento Temporaneo di Progettisti  
Capogruppo  
**INTERPROGETTI**  
INTERPROGETTI S.r.l.  
Via Luigi Lillo, 62 00142 ROMA  
Tel. 0686200297 Fax: 0686200298  
E-mail: INFO@INTERPROGETTI.NET

dott. ing. Marco Pittori

Collaboratori:  
Ing. Silvia Petena  
Arch. Francesca Romana Monass  
Ing. Giulia Zanza  
Arch. Simone Perticarini  
Arch. Raffaele Vaccarello  
Ing. Federico Rattini  
Ing. Lorenzo Spaziani

Ing. Sebastiano Carta  
ARCHITETTO  
ORDINE INGEGNERI  
PROVINCIA DI NUORO  
N. 4489 - Settori A/B/C  
Dir. Ing. Sebastiano Carta

Dott.ssa Archeol. Giuseppa Lopez  
ARCHITETTO  
**LOPEZ GIUSEPPA**  
ELENCO INGEGNERI  
N. 381  
Dir. Ing. Sebastiano Carta

Ing. Riccardo Morelli  
INGEGNERE  
ORDINE INGEGNERI  
PROVINCIA DI NUORO  
N. 1077  
Dir. Ing. Sebastiano Carta

Ing. Geol. Marco Valerio Pilia  
INGEGNERE  
ORDINE DEI GEOLOGI  
PROVINCIA DI NUORO  
N. 212 - Dir. Ing. Pilia Massimo Valentini

P.I. Salvatore Sanna  
INGEGNERE  
ORDINE INGEGNERI  
PROVINCIA DI NUORO  
N. 100  
Dir. Ing. Pilia Massimo Valentini