PLANIMETRIA DELLE BARIERE E RETI DI PROTEZIONE

(SCALA 1 : 1000)

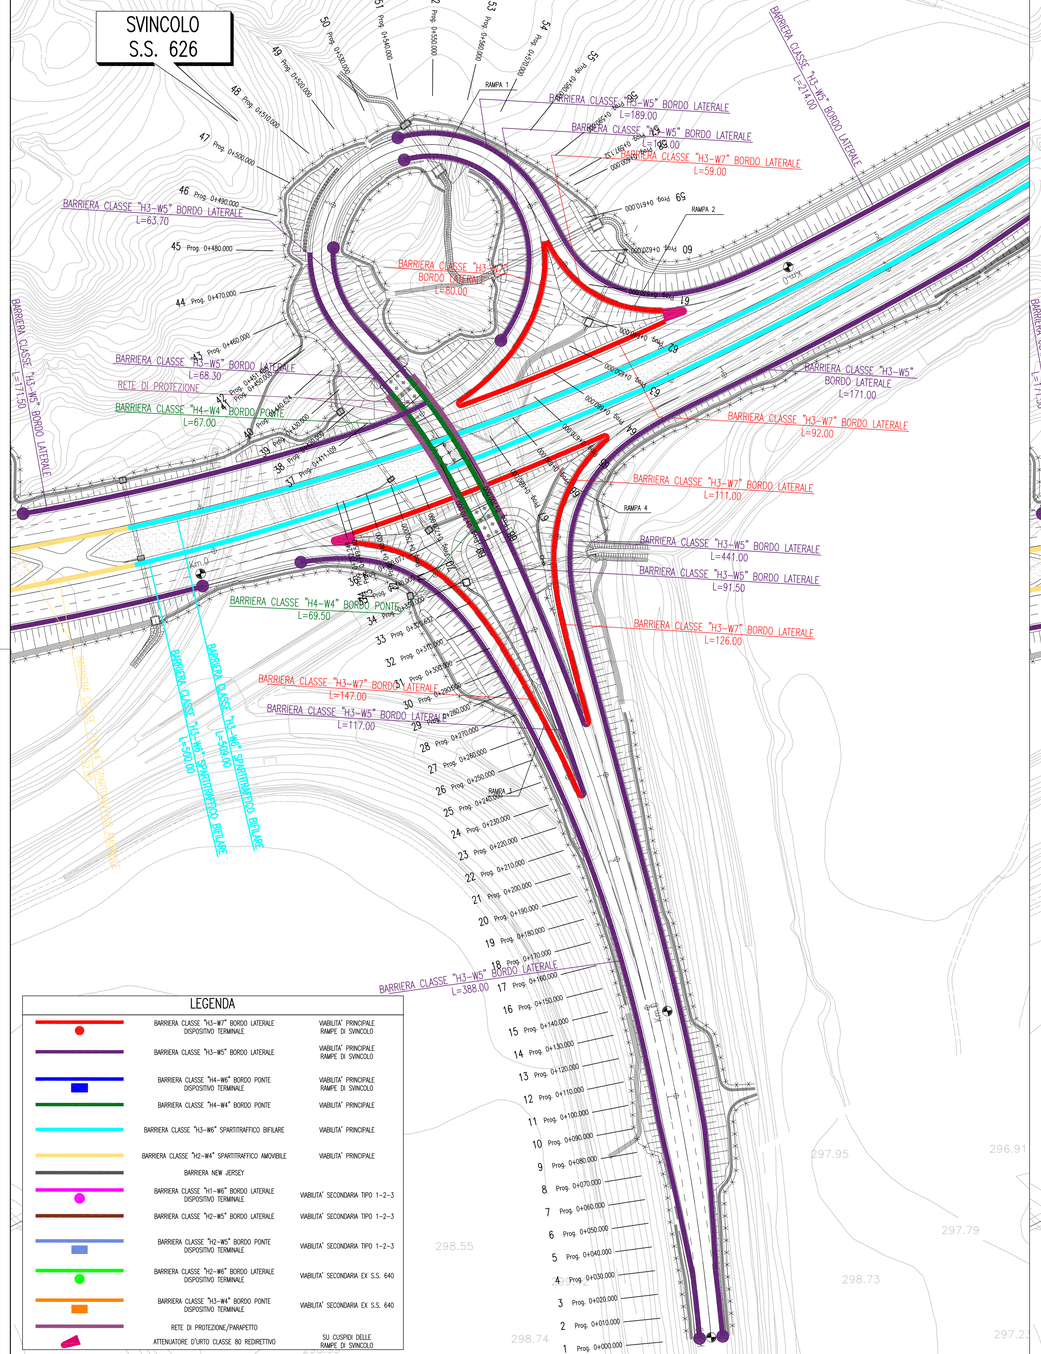

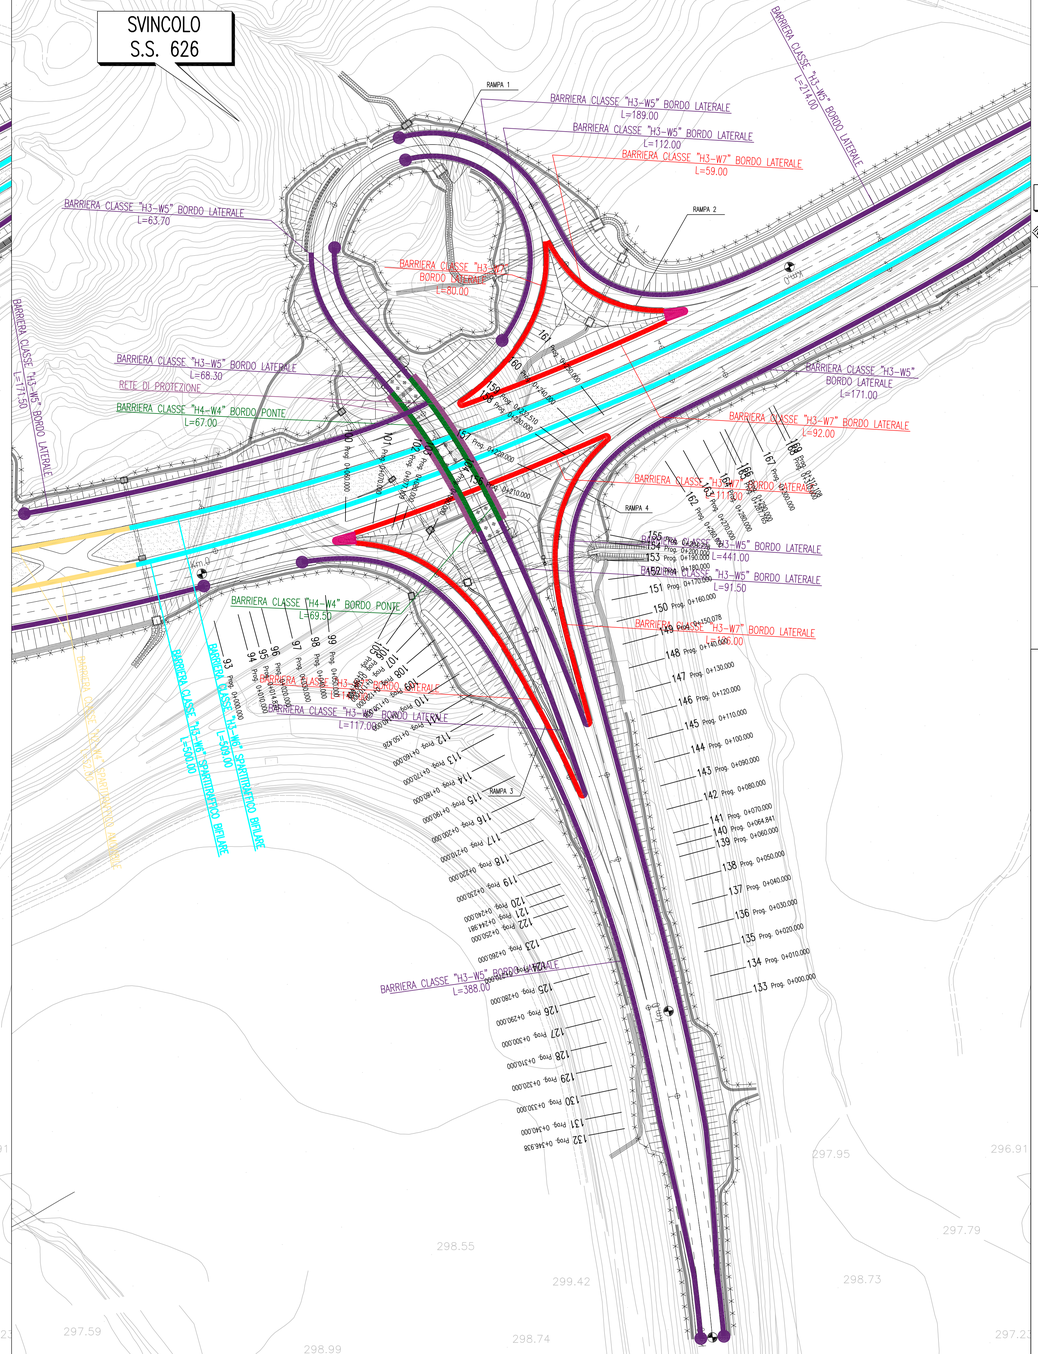

LEGENDA

BARRIERA CLASSE "H3-W7" BORDO LATERALE DISPOSITIVO TERMINALE	VIABILITA' PRINCIPALE RAMPE DI SVINCOLO
BARRIERA CLASSE "H3-W5" BORDO LATERALE	VIABILITA' PRINCIPALE RAMPE DI SVINCOLO
BARRIERA CLASSE "H4-W6" BORDO PONTE DISPOSITIVO TERMINALE	VIABILITA' PRINCIPALE RAMPE DI SVINCOLO
BARRIERA CLASSE "H4-W4" BORDO PONTE	VIABILITA' PRINCIPALE
BARRIERA CLASSE "H3-W5" SPARTITRAFFICO BIFILARE	VIABILITA' PRINCIPALE
BARRIERA CLASSE "H2-W4" SPARTITRAFFICO AMOVIBILE	VIABILITA' PRINCIPALE
BARRIERA NEW JERSEY	
BARRIERA CLASSE "H1-W6" BORDO LATERALE DISPOSITIVO TERMINALE	VIABILITA' SECONDARIA TIPO 1-2-3
BARRIERA CLASSE "H2-W5" BORDO LATERALE	VIABILITA' SECONDARIA TIPO 1-2-3
BARRIERA CLASSE "H2-W5" BORDO PONTE DISPOSITIVO TERMINALE	VIABILITA' SECONDARIA TIPO 1-2-3
BARRIERA CLASSE "H2-W6" BORDO LATERALE DISPOSITIVO TERMINALE	VIABILITA' SECONDARIA EX S.S. 640
BARRIERA CLASSE "H3-W4" BORDO PONTE DISPOSITIVO TERMINALE	VIABILITA' SECONDARIA EX S.S. 640
RETE DI PROTEZIONE/PARAPETTO	
ATTENUATORE D'URTO CLASSE 80 REDIRETTIVO	SU CUSPIDI DELLE RAMPE DI SVINCOLO

QUADRO D'UNIONE

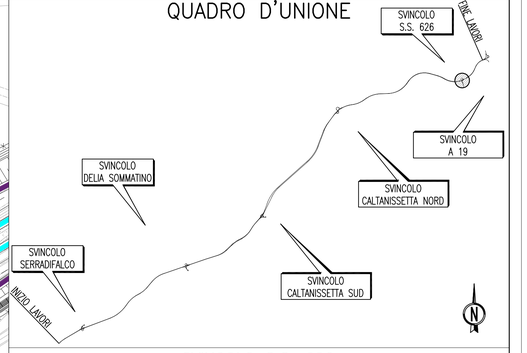

SVINCOLO S.S. 626

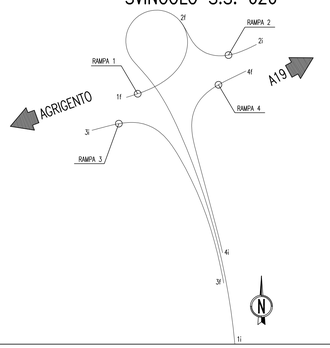

ANAS S.p.A.
DIREZIONE CENTRALE PROGRAMMAZIONE PROGETTAZIONE

PA 12/09
CORRIDOIO PLURIMODALE TIRRENICO - NORD EUROPA
ITINERARIO AGRIGENTO - CALTANISSETTA - A19
S.S. N° 640 "DI PORTO EMPEDOCLE"
AMMODERNAMENTO E ADEGUAMENTO ALLA CAT. B DEL D.M. 5.11.2001
Dal km 44+000 allo svincolo con l'A19

PROGETTO ESECUTIVO

Contraente Generale: Empedocle s.c.p.a.

INTERSEZIONI E SVINCOLI - VIABILITA' INTERFERITA
SVINCOLO S.S. 626 - SV5

PLANIMETRIA SCHEMATICA DELLE BARRIERE E RETI DI PROTEZIONE

Codice Unico Progetto (CUP) : F91B09000070001

Codice Elaborato:

PA12_09 - E 0 5 9 S I 2 0 5 S V 0 5 J P 7 0 0 6 B — Scala: 1:1000

F							
E							
D							
C							
B	Ottobre 2011	Rif. Istruttoria prot. CDG-0141142-P del 19/10/11	S.TERRENO	R. CAPOCCHI	M. LITI	P. PAGLINI
A	Aprile 2011	EMI° °ONE	S.TERRENO	A.TURSO	M. LITI	P. PAGLINI
REV.	DATA	DESCRIZIONE	REDATTO	VERIFICATO	APPROVATO	AUTORIZZATO

Responsabile del procedimento: Ing. MAURIZIO LITI

Il Progettista:	Il Consulente:	Il Geologo:	Il Coordinatore per la sicurezza in fase di progetto:	Il Direttore dei lavori:
Dott. Ing. GIAN LUCA GUERRINI — ORDINE DEGLI INGEGNERI DI FIRENZE N° 4533	ORDINE DEGLI INGEGNERI della Provincia di ROMA — Dott. Ing. RAFFAELE CAPOCCHI — N° 19277	ORDINE REGIONALE DEI GEOLOGI DELLA SICILIA — Dott. Geol. D'ANGELO MAURIZIO N. 1607	Ing. ALESSANDRO SALVAGO — ORDINE INGEGNERI ROMA N. 14853	Ing. PEPPINO MARASCIO — ORDINE INGEGNERI ROMA N. 14447