CONFINI DI COMUNI E PROVINCE	S. Caterina Villaermosa		S. Caterina Villaermosa
LIVELLETTE — DIFF. DI QUOTA / DISTANZA / PENDENZA	h = 0.000 L = 17.387 i = 0.00000	h = 0.483 L = 52.195 i = 0.00925	h = 0.650 L = 249.709 i = 0.00260

RAMPA 1

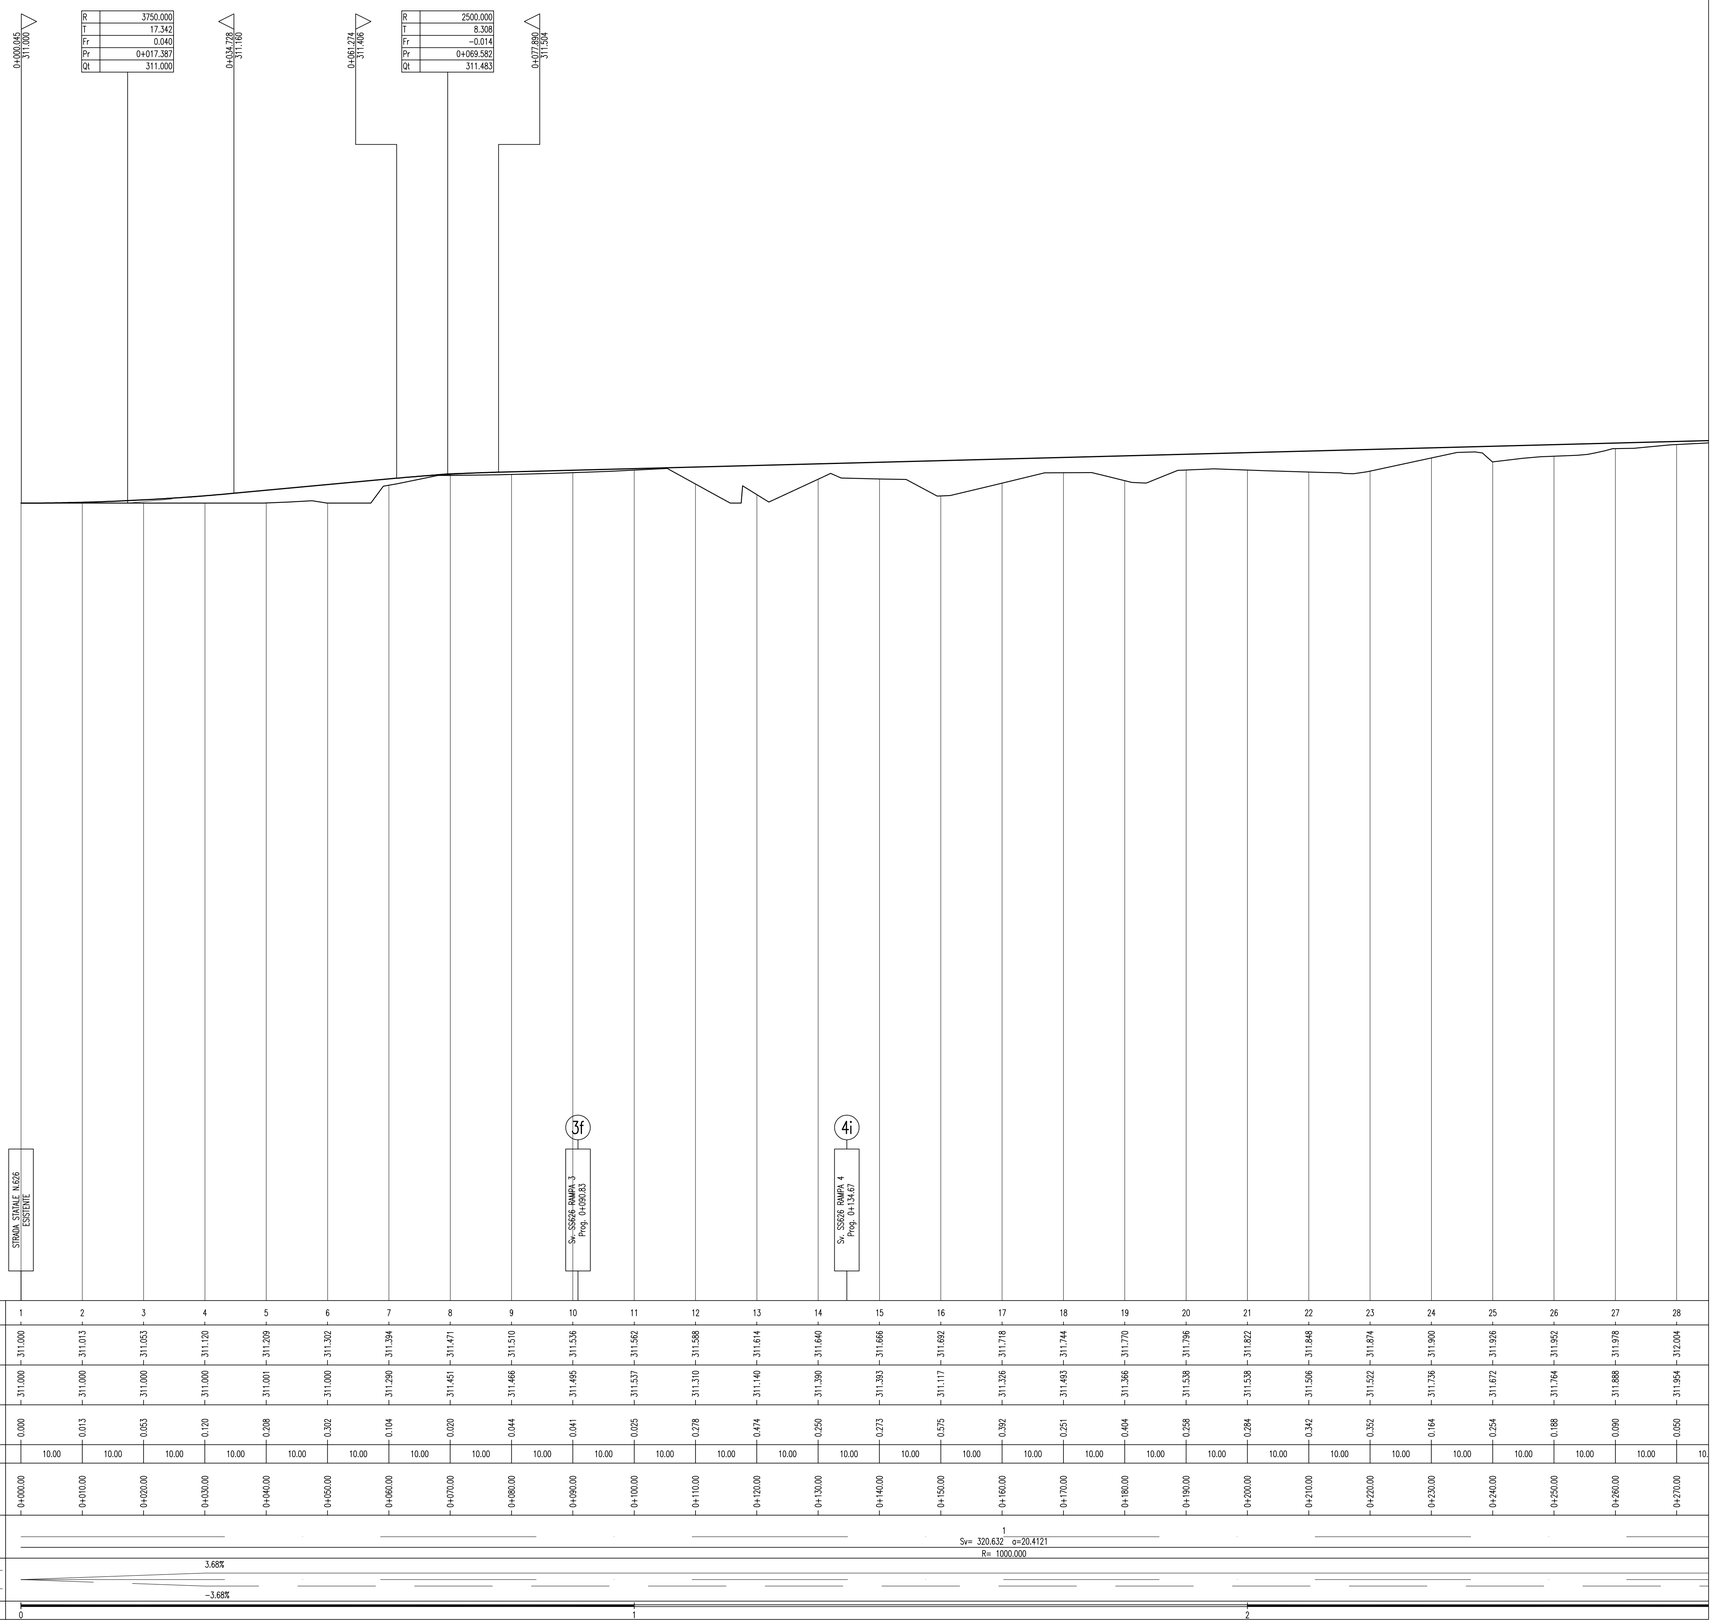

NUMERO SEZIONI	QUOTE PROGETTO	QUOTE TERRENO	DIFFERENZA QUOTE	DISTANZE PROGRESSIVE
1	311.000	311.000	0.000	0+000.00
2	311.013	311.000	0.013	0+010.00
3	311.053	311.000	0.053	0+020.00
4	311.120	311.000	0.120	0+030.00
5	311.209	311.001	0.208	0+040.00
6	311.302	311.000	0.302	0+050.00
7	311.394	311.290	0.104	0+060.00
8	311.471	311.451	0.020	0+070.00
9	311.510	311.466	0.044	0+080.00
10	311.536	311.495	0.041	0+090.00
11	311.562	311.537	0.025	0+100.00
12	311.588	311.310	0.278	0+110.00
13	311.614	311.140	0.474	0+120.00
14	311.640	311.390	0.250	0+130.00
15	311.666	311.393	0.273	0+140.00
16	311.692	311.117	0.575	0+150.00
17	311.718	311.326	0.392	0+160.00
18	311.744	311.493	0.251	0+170.00
19	311.770	311.366	0.404	0+180.00
20	311.796	311.538	0.258	0+190.00
21	311.822	311.538	0.284	0+200.00
22	311.848	311.506	0.342	0+210.00
23	311.874	311.522	0.352	0+220.00
24	311.900	311.736	0.164	0+230.00
25	311.926	311.672	0.254	0+240.00
26	311.952	311.764	0.188	0+250.00
27	311.978	311.888	0.090	0+260.00
28	312.004	311.954	0.050	0+270.00

DISTANZE PARZIALI	ETTOMETRICHE
10.00	0
10.00	
10.00	
10.00	
10.00	
10.00	
10.00	
10.00	
10.00	
10.00	1
10.00	
10.00	
10.00	
10.00	
10.00	
10.00	
10.00	
10.00	
10.00	
10.00	
10.00	
10.00	
10.00	
10.00	
10.00	
10.00	
10.00	2
10.	

ANAS S.p.A.
DIREZIONE CENTRALE PROGRAMMAZIONE PROGETTAZIONE

PA 12/09
CORRIDOIO PLURIMODALE TIRRENICO - NORD EUROPA
ITINERARIO AGRIGENTO - CALTANISSETTA - A19
S.S. N° 640 "DI PORTO EMPEDOCLE"
AMMODERNAMENTO E ADEGUAMENTO ALLA CAT. B DEL D.M. 5.11.2001
Dal km 44+000 allo svincolo con l'A19

PROGETTO ESECUTIVO

Contraente Generale: Empedocle s.c.p.a.

INTERSEZIONI E SVINCOLI - VIABILITA' INTERFERITA
SVINCOLO S.S. 626 - SV5

PROFILO LONGITUDINALE DELLA RAMPA 1 - TAV. 1/2

Codice Unico Progetto (CUP) : F91B09000070001

Codice Elaborato:

PA12_09 - E	0	5	9	S	I	2	0	5	S	V	0	5	Z	F	8	0	0	7	A	Scala: 1:500/1:50

REV.	DATA	DESCRIZIONE	REDATTO	VERIFICATO	APPROVATO	AUTORIZZATO
F						
E						
D						
C						
B						
A	Aprile 2011	EMISSIONE	S.TERRENO	A.TURSO	M. LITI	P. PAGLINI

Responsabile del procedimento: Ing. MAURIZIO ARAMINI

Il Progettista: Dott. Ing. GIAN LUCA MENCHINI — ORDINE DEGLI INGEGNERI DI FIRENZE N° 4533

Il Consulente per la mobilità: ORDINE INGEGNERI PALERMO — Dott. Ing. TURSO Adriano — N° 1400 — Settore: Ferrovie, Metropolitane, Funicolari, Impianti a fune, Infrastrutture

ORDINE REGIONALE DEI GEOLOGI DI SICILIA — Dott. Geol. D'ANGELO MAURIZIO N. 1807

Il Coordinatore per la sicurezza in fase di progetto: Dott. Ing. ALESSANDRO SALVATORE GERMANÀ — ORDINE INGEGNERI ROMA — 14853

Il Direttore dei lavori: Dott. Ing. PEPPINO MARASCIO — ORDINE INGEGNERI ROMA — 14447