CONFINI DI COMUNI E PROVINCE	S. Caterina Villarmosa	S. Caterina Villarmosa
LIVELLETTE (DIFF. U. QUOTA / DISTANZA / PENDENZA)	h = 3.531 L = 353.550 i = 0.01735	h = -11.484 L = 156.770 i = -0.07325
	h = 0.231 L = 36.620 i = 0.00603	h = 0.141 L = 36.015 i = 0.00391

RAMPA 1

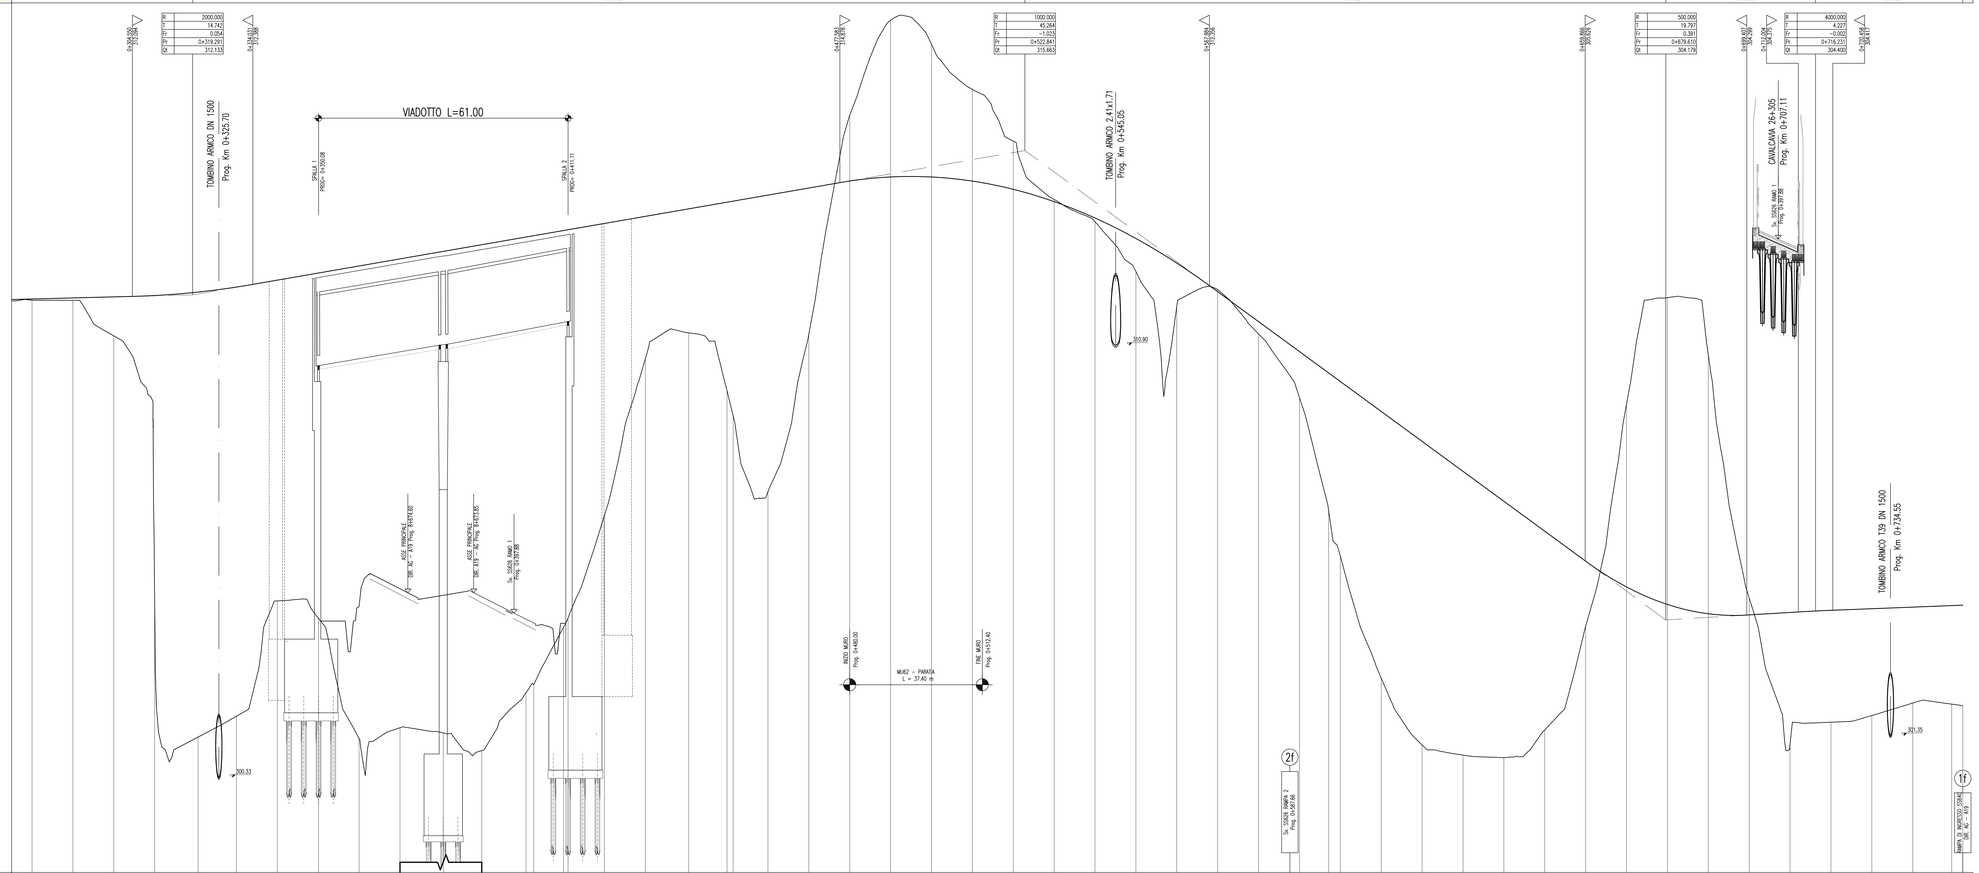

SCALA QUOTE 1:50
SCALA DISTANZE 1:500

QT.RIF. 298.000

NUMERO SEZIONI	29	30	31	32	33	34	35	36	37	38	39	40	41	42	43	44	45	46	47	48	49	50	51	52	53	54	55	56	57	58	59	60	61	62	63	64	65	66	67	68	69	70	71	72	73	74
QUOTE PROGETTO	312.030	312.054	312.082	312.116	312.201	312.322	312.462	312.667	312.859	313.012	313.196	313.359	313.547	313.677	313.823	313.947	314.017	314.017	314.016	314.015	314.014	314.013	314.012	313.911	313.909	313.909	313.911	313.876	313.784	313.721	313.711	313.679	313.613	313.611	313.615	313.616	313.687	313.658	313.595	313.520	313.520	313.415	313.454	313.453	313.319	313.341
QUOTE TERRENO	312.002	312.000	311.124	304.145	301.313	301.825	304.644	304.277	301.277	301.541	301.475	301.196	300.840	300.387	300.322	300.732	300.562	300.515	300.466	300.413	300.359	300.302	300.245	300.188	300.129	300.069	300.009	299.925	300.034	300.021	299.945	300.118	300.073	300.811	301.489	304.027	309.452	312.065	310.664	304.719	301.151	301.677	301.841	302.145	302.119	302.040
DIFFERENZA QUOTE	0.028	0.056	0.958	7.971	0.888	0.497	7.818	0.390	1.582	0.671	0.721	0.163	0.707	0.710	0.501	0.785	0.455	0.502	0.550	0.598	0.645	0.689	0.733	0.777	0.820	0.860	0.898	0.949	0.750	0.693	0.766	0.439	0.460	0.870	0.874	0.411	5.765	2.613	2.945	4.801	0.631	0.262	0.388	0.304	0.174	0.299
DISTANZE PARZIALI	0.00	10.00	10.00	10.00	10.63	9.37	10.00	10.08	8.93	9.92	10.00	10.41	10.59	9.41	10.81	9.19	7.28	8.89	10.00	10.40	10.62	9.38	10.00	10.00	10.00	10.00	10.00	10.00	7.13	2.87	10.00	10.00	10.00	10.00	10.00	10.00	10.00	10.00	10.00	10.00	10.00	10.00	10.00	10.00	9.54	2.71
DISTANZE PROGRESSIVE	0+290.00	0+300.00	0+310.00	0+320.63	0+330.00	0+340.00	0+350.08	0+360.00	0+370.00	0+380.59	0+390.00	0+400.81	0+410.77	0+420.00	0+430.00	0+440.82	0+450.00	0+460.00	0+470.00	0+480.00	0+490.00	0+500.00	0+510.00	0+520.00	0+530.00	0+540.00	0+550.00	0+560.00	0+570.00	0+580.00	0+590.00	0+597.13	0+600.00	0+610.00	0+620.00	0+630.00	0+640.00	0+650.00	0+660.00	0+670.00	0+680.00	0+690.00	0+700.00	0+710.00	0+720.00	0+730.00	0+740.00	0+749.54	0+752.25
ANDAMENTO PLANIMETRICO	
ANDAMENTO CIGLI SX					3.68%																				5.00%																					5.24%
ANDAMENTO CIGLI DX					-3.68%																				-5.00%																					-5.24%
ETTOMETRICHE					3													4																													

ANAS S.p.A.
DIREZIONE CENTRALE PROGRAMMAZIONE PROGETTAZIONE

PA 12/09
CORRIDOIO PLURIMODALE TIRRENICO - NORD EUROPA
ITINERARIO AGRIGENTO - CALTANISSETTA - A19
S.S. N° 640 "DI PORTO EMPEDOCLE"
AMMODERNAMENTO E ADEGUAMENTO ALLA CAT. B DEL D.M. 5.11.2001
Dal km 44+000 allo svincolo con IA19

PROGETTO ESECUTIVO

Contraente Generale: Empedocle 2 s.c.p.a.

INTERSEZIONI E SVINCOLI - VIABILITA' INTERFERITA
SVINCOLO S.S. 626 - SV5

PROFILO LONGITUDINALE DELLA RAMPA 1 - TAV. 2/2

Codice Unico Progetto (CUP) : F91B09000070001
Codice Elaborato:
PA12_09 - E 0 5 9 S I 2 0 5 S V 0 5 Z F 8 0 0 8 A — Scala: 1:500/1:50

REV.	DATA	DESCRIZIONE	REDATTO	VERIFICATO	APPROVATO	AUTORIZZATO
F						
E						
D						
C						
B						
A	Aprile 2011	EMISSIONE	S.TERRENO	A.TURSO	M. LITI	P. PAGLINI

Responsabile del procedimento: Ing. MAURIZIO ARAMINI

Il Progettista: Ing. GIAN LUCA INFANTINO — ORDINE DEGLI INGEGNERI DI FIRENZE N° 4333

Il Consulente Progettista: Ing. Sup. Ing. Adriano TURSO — ORDINE INGEGNERI PROV. PALERMO N° 1469 — Dott. Geol. D'ANGELO MAURIZIO — ORDINE REGIONALE DEI GEOLOGI DI SICILIA N. 1607

Il Coordinatore per la sicurezza in fase di progetto: Ing. ALESSANDRO SERRA — ORDINE INGEGNERI ROMA N° 14852

Il Direttore dei lavori: Ing. PEPPINO MARASSO — ORDINE INGEGNERI ROMA N° 14442