
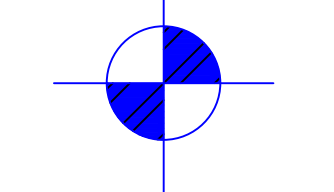





KEY MAP - Scala 1:100.000



LEGENDA

-  Strade interne esistenti da dismettere
-  Aerogeneratori

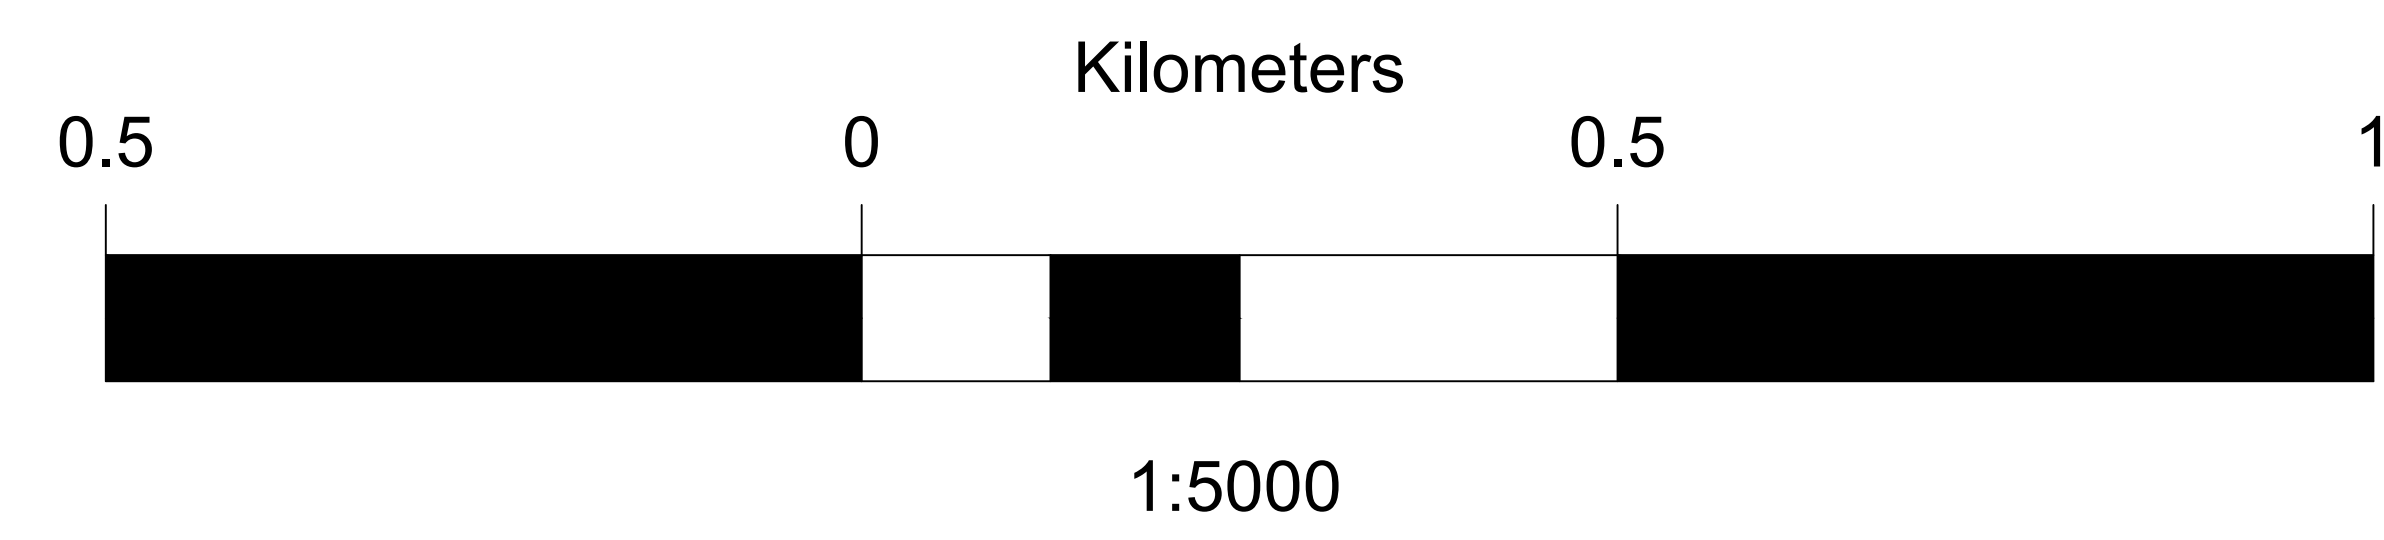

01	2020.11.06	Aggiornata legenda	N. Novati	M. Testi	L. Lanzetta
00	2020.07.10	Prima emissione	M. Testi	N. Novati	L. Lanzetta
REV.	DATE	DESCRIPTION	PREPARED	CHECKED	APPROVED
PROJECT: INTEGRALE RICOSTRUZIONE DELL'IMPIANTO EOLICO DI MONTEMAGGIORE BELSITO			EGP CODE		
FILE NAME: GRE.EEC.D.73.IT.W.14180.12.002.01 - Planimetria generale dismissione			SHEET: 1 di 1		
CLASSIFICATION: PUBLIC		FORMAT: A0	SCALE: Varie	TITLE: Planimetria generale dismissione	
UTILIZATION SCOPE: BASIC DESIGN			EGP CODE		
VALIDATED BY: Incòfano	EGP CODE				
VERIFIED BY: Bellorini	GROUP	FUNCTION	TYPE	SECTOR	COUNTRY
COORDINATORS: Tomassetti	GRE.EEC	D73	IT	W141801200201	