




PLANIMETRIA DI PROGETTO
(SCALA 1 : 500)

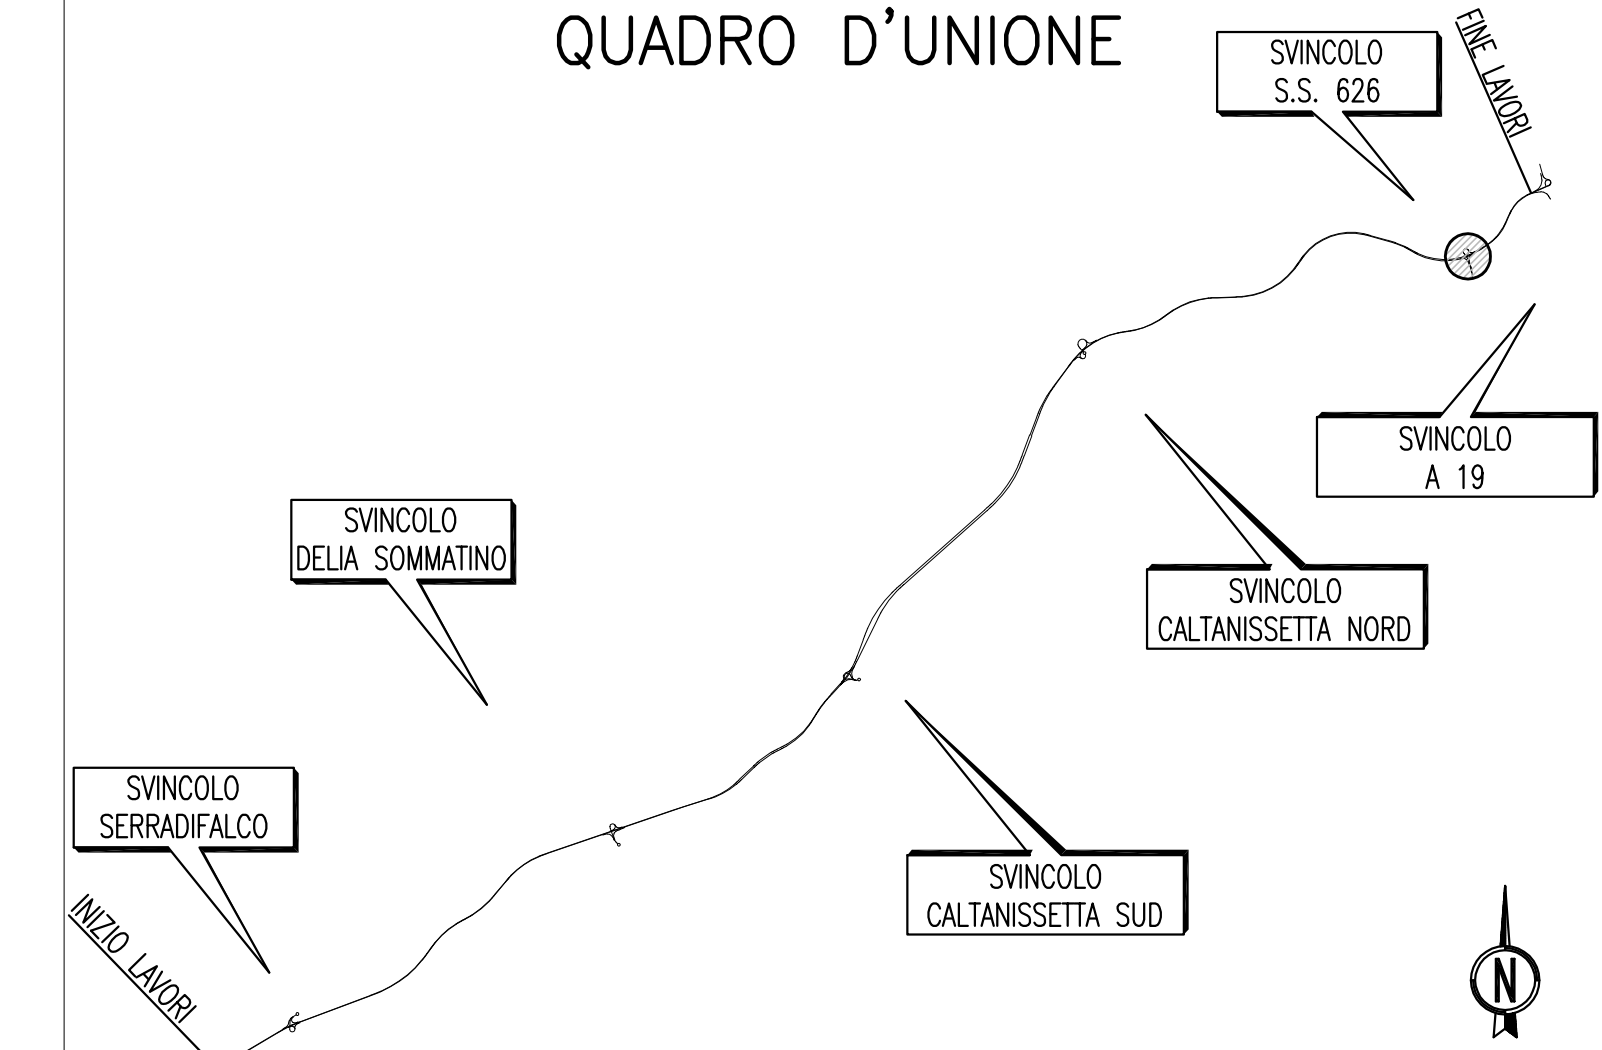

QUADRO D'UNIONE



SVINCOLO S.S. 626

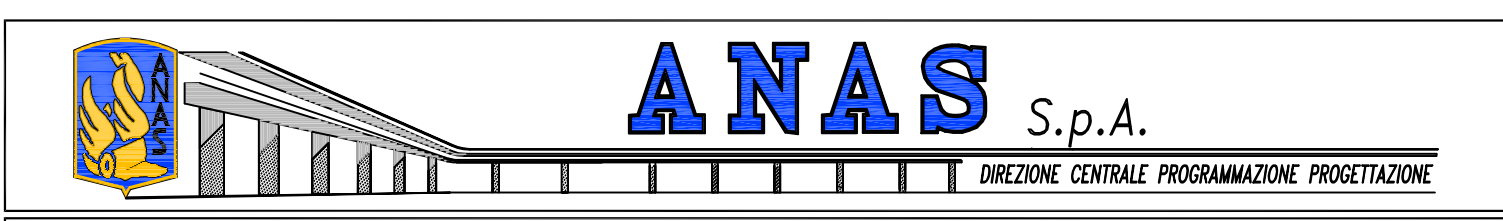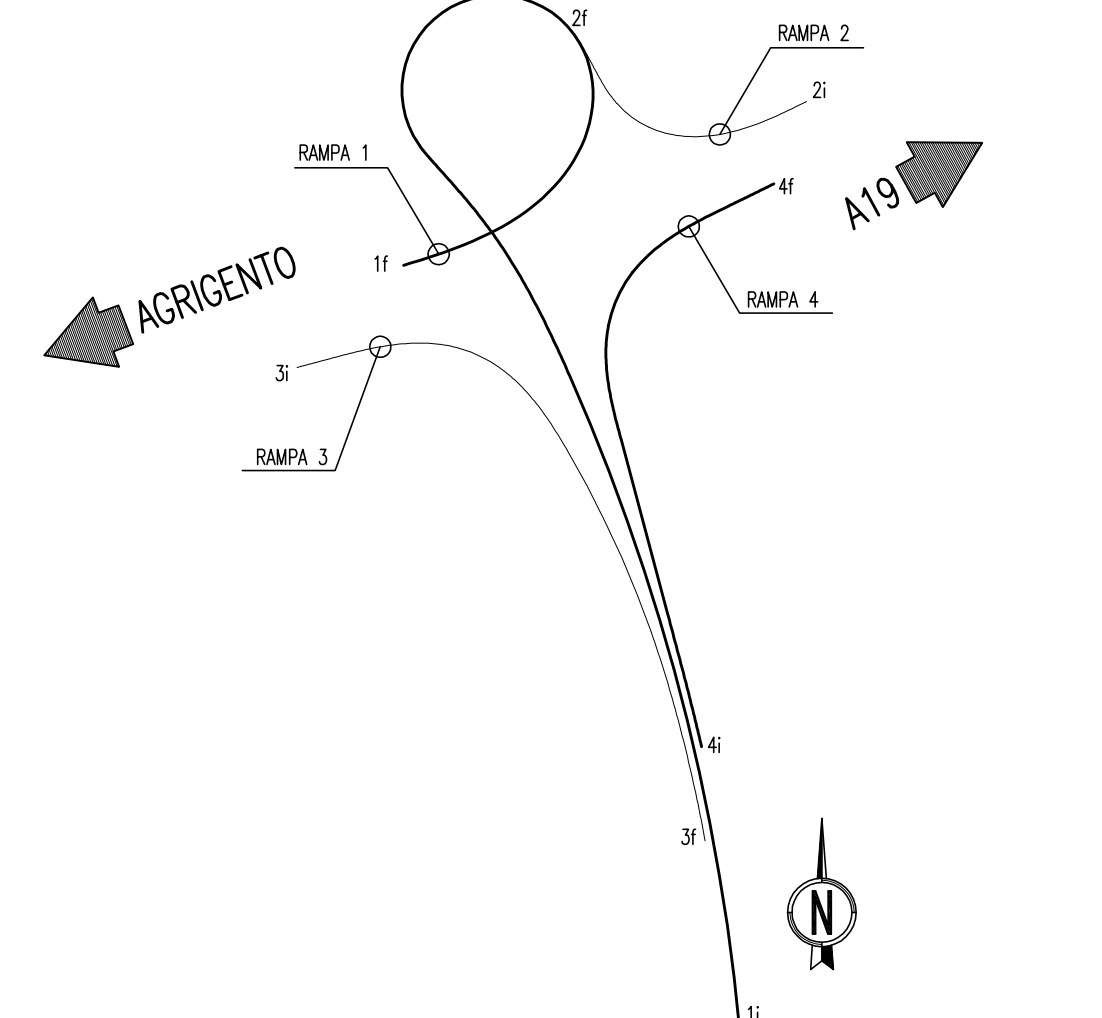

PA 12/09
CORRIDOIO PLURIMODALE TIRRENICO - NORD EUROPA
ITINERARIO AGRIGENTO - CALTANISSETTA - A19
S.S. N° 640 "DI PORTO EMPEDOCLE"
AMMODERNAMENTO E ADEGUAMENTO ALLA CAT. B DEL D.M. 5.11.2001
Dal km 44+000 allo svincolo con l'A19
PROGETTO ESECUTIVO



INTERSEZIONI E SVINCOLI - VIABILITA' INTERFERITA
SVINCOLO S.S. 626 - SV5
PLANIMETRIA DI PROGETTO - TAV. 1/2

Codice Unico Progetto (CUP) : F91B0900070001

Codice Elaborato: PA12_09 - E | 059 | S | I | 2 | 05 | S | V | 05 | Z | P | 8 | 0 | 0 | 1 | A | Scala: 1:500

| | | | | | | | | | |
|------|-------------|-------------|------------|------------|-----------|-------------|--|--|--|
| F | | | | | | | | | |
| E | | | | | | | | | |
| D | | | | | | | | | |
| C | | | | | | | | | |
| B | | | | | | | | | |
| A | Aprile 2011 | EMMISSIONE | S. TERRENO | A. TURSO | M. LITI | P. PAGLINI | | | |
| REV. | DATA | DESCRIZIONE | REDATTO | VERIFICATO | APPROVATO | AUTORIZZATO | | | |

Responsabile del procedimento: Ing. MAURIZIO RAMANINI

Il Progettista: **GRUPPO CONSULENZA INgegNERIA** (Logo)

Il Consulente: **GRUPPO CONSULENZA INgegNERIA** (Logo)

Il Coordinatore per la sicurezza in fase di esecuzione: **GRUPPO CONSULENZA INgegNERIA** (Logo)

Il Direttore dei lavori: **GRUPPO CONSULENZA INgegNERIA** (Logo)