


**WTG03**

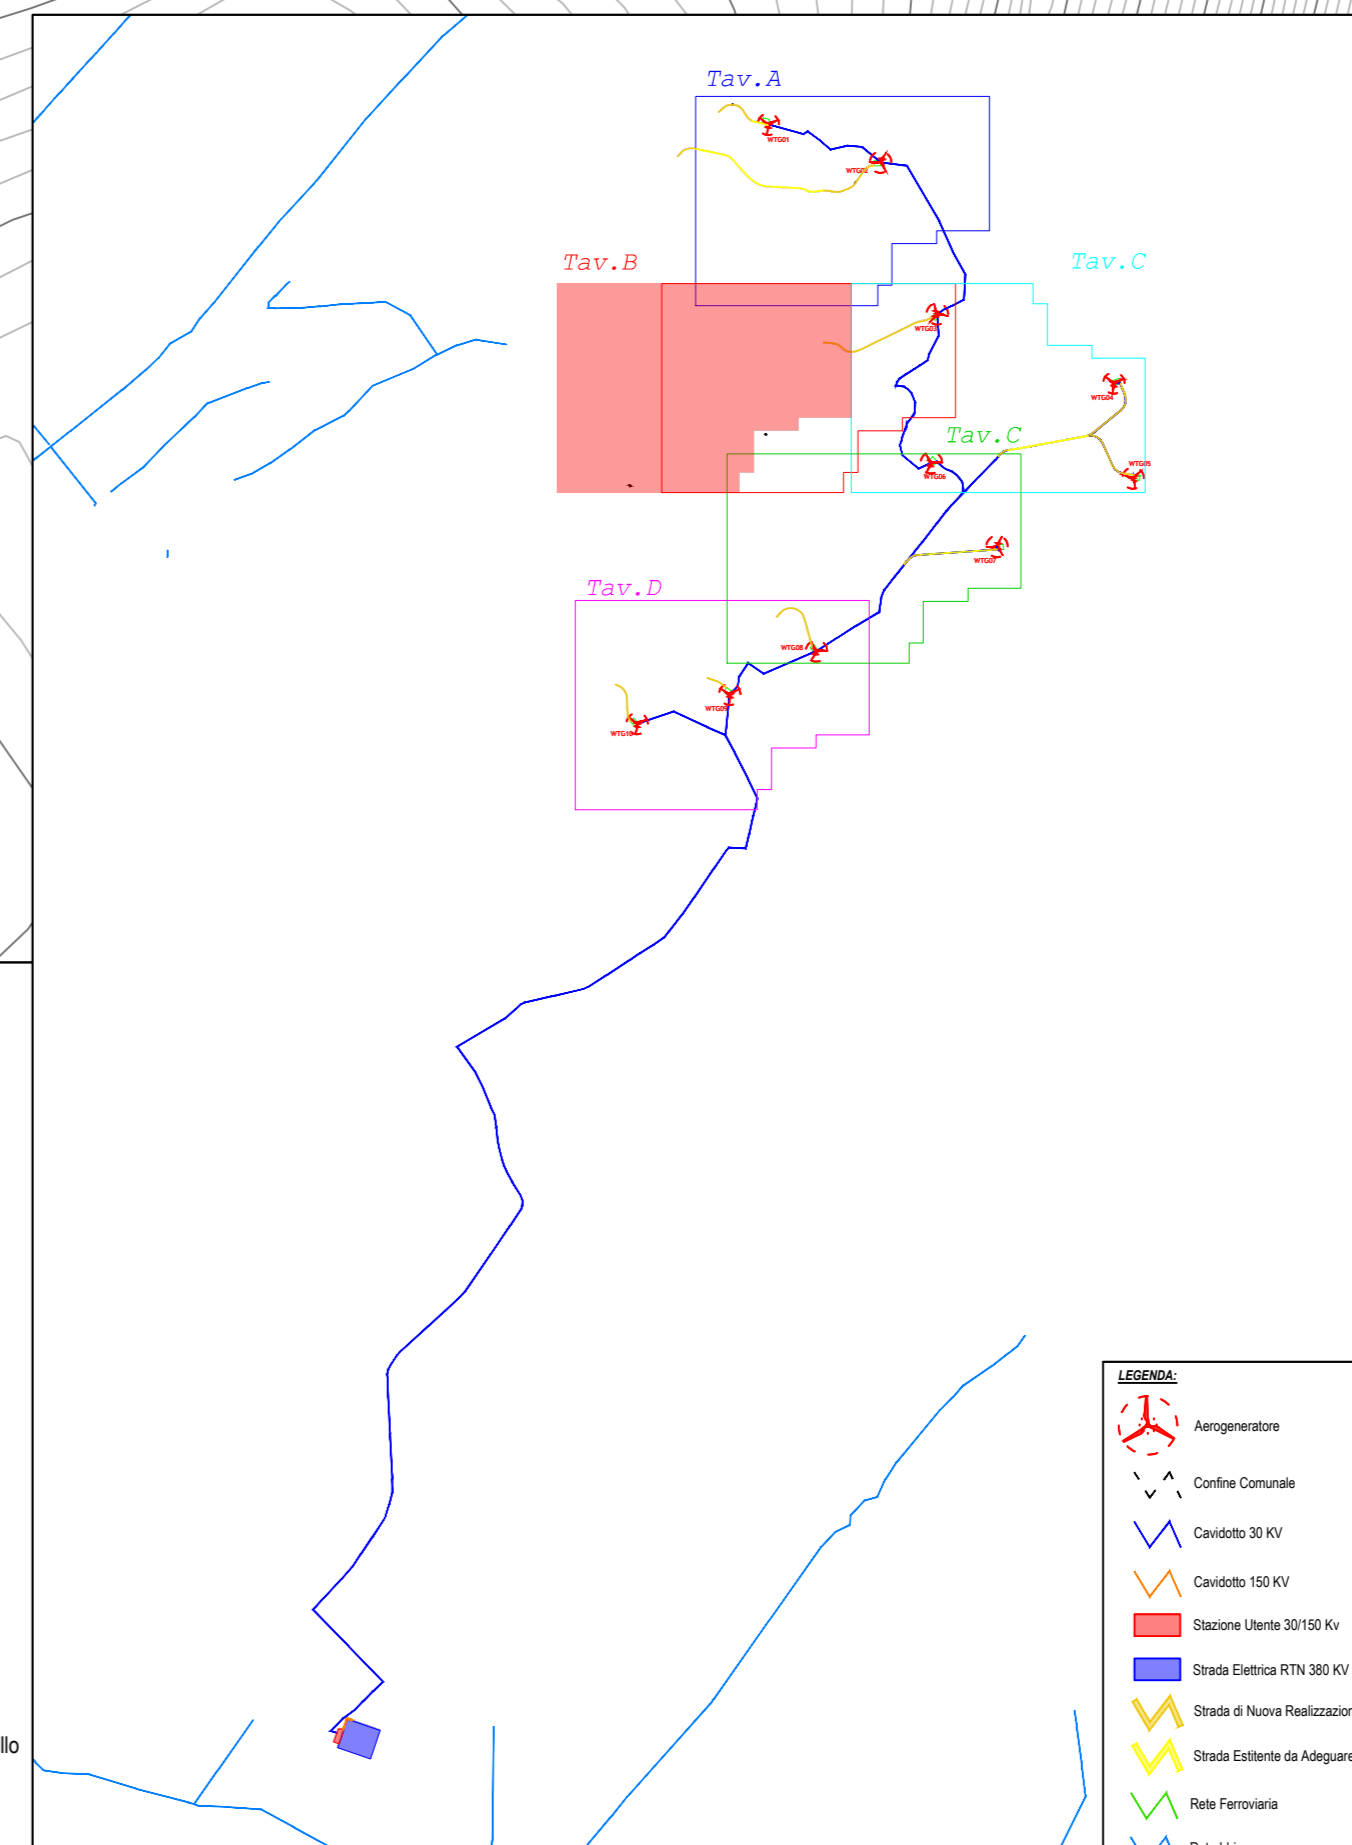

- LEGENDA**
- Aerogeneratore
  - Confine Comunale
  - Frazzole
  - Strada di Nuova Realizzazione
  - Strada Esterna da Adagare
  - Strada Provinciale n.114
  - Strada Provinciale n.52
  - Strada Provinciale n.78
  - Strada Provinciale Agrigole Occhieleto
  - Strada Comunale/Vicinale/Privata

<p>REGIONE BASILICATA</p>		<p>PROVINCIA di POTENZA</p>	
<p><b>PROGETTO PER LA REALIZZAZIONE DI UN PARCO EOLICO E DELLE RELATIVE OPERE DI CONNESSIONE ALLA RTN POTENZA NOMINALE 45 MW</b></p> <p>nel Comune di Lavello (PZ) - Località "Conti" e nel Comune di Montemilone (PZ) - Località "Il Cerzone"</p>			
<p><b>PROGETTO DEFINITIVO</b></p>		<p>Scale: 1:2000</p>	
TAVOLA	A.16.a.13.b	Formato:	A0
<p><b>Planimetria Stradale, Ferroviaria e Idraulica con Curve di Livello - TAV B</b></p>			
PROPONENTE	<p><b>GIGLIO ENERGY S.r.l.</b> POTENZA (PZ) - 85100 Via del Seminario Maggiore 115 P.IVA 0209690762</p>		
RESPONSABILE DEL PROGETTO	<p> <b>Arch. Giuseppe ROMANIELLO</b></p>		
Rev.	Data	Oggetto della revisione	
00	Febbraio 2021	Prima Emissione	
<p><small>Il presente elaborato è di proprietà di GIGLIO ENERGY S.r.l. non è consentita la ristampa o l'uso non autorizzato senza autorizzazione scritta di GIGLIO ENERGY S.r.l. (PVA_LVA_Area16_Planimetria Stradale, Ferroviaria e Idraulica con Curve di Livello, Tav B.pdf)</small></p>			