SEZIONI TRASVERSALI - PISTA WTG01 (A01-A20)

Scala 1:200

A01
Area di Sterro: -0.18
Area di Riporto: 0.05

A05
Area di Sterro: -0.05
Area di Riporto: 0.20

A09
Area di Sterro: -0.04
Area di Riporto: 0.08

A13
Area di Sterro: -1.18
Area di Riporto: 0.00

A17
Area di Sterro: -0.01
Area di Riporto: 1.00

A19
Area di Sterro: -17.12
Area di Riporto: 0.00

A02
Area di Sterro: -0.23
Area di Riporto: 0.01

A06
Area di Sterro: -0.04
Area di Riporto: 0.01

A10
Area di Sterro: -0.01
Area di Riporto: 1.16

A14
Area di Sterro: -1.48
Area di Riporto: 0.00

A18
Area di Sterro: -13.80
Area di Riporto: 0.00

A20
Area di Sterro: -10.20
Area di Riporto: 1.01

A03
Area di Sterro: -0.12
Area di Riporto: 0.27

A07
Area di Sterro: -0.05
Area di Riporto: 0.81

A11
Area di Sterro: -0.20
Area di Riporto: 0.08

A15
Area di Sterro: -1.11
Area di Riporto: 0.00

A04
Area di Sterro: -0.29
Area di Riporto: 0.08

A08
Area di Sterro: -0.06
Area di Riporto: 0.01

A12
Area di Sterro: -2.15
Area di Riporto: 0.00

A16
Area di Sterro: -4.32
Area di Riporto: 0.00

Altezze: 1.200
Lunghezze: 1.000
125.00
Picchetti
Punti
Dist. Parziali
Dist. Progressive
Quote terreno
Quote progetto
Dist. Progr. Progetto
Quote progetto
Dist. Progr. Progetto

PLANIMETRIA

Scala 1:1000

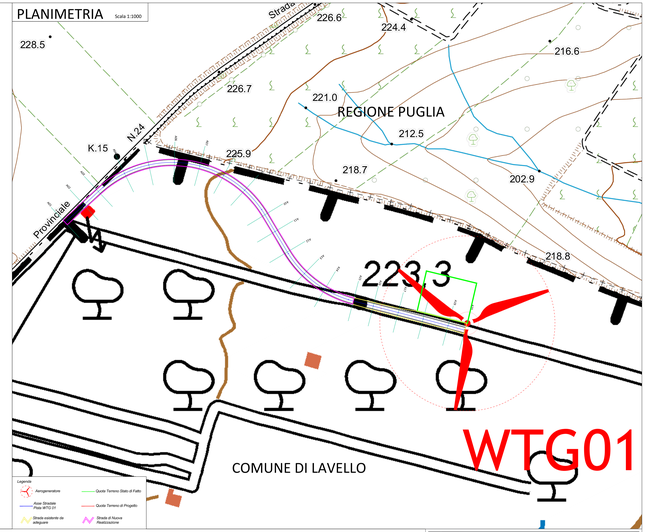

PROFILO LONGITUDINALE - PISTA WTG01

Scala 1:500

PISTA_WTG01
Altezze: 1:500
Lunghezze: 1:500

Pendenza Livellette	SP di Lavello Andria	i= -0.01 h= 0.00	i= -0.01 h= -0.00	i= -0.04 h= -0.04	i= -0.04 h= -0.08	i= -0.04 h= -0.12	i= -0.04 h= -0.16	i= -0.04 h= -0.20	i= -0.04 h= -0.24	i= -0.04 h= -0.28	i= -0.04 h= -0.32	i= -0.04 h= -0.36	i= -0.04 h= -0.40	i= -0.04 h= -0.44	i= -0.04 h= -0.48	i= -0.04 h= -0.52	i= -0.04 h= -0.56
	217.00	217.00	217.00	216.94	216.86	216.78	216.70	216.62	216.54	216.46	216.38	216.30	216.22	216.14	216.06	215.98	215.90
Picchetti																	
Dist. Parziali		25.00	19.06	30.94	25.00	25.00	25.00	25.00	25.00	30.98	19.02	23.20	26.80	25.00	30.05	19.96	25.00
Dist. Progressive	0.00	25.00	44.06	75.00	100.00	125.00	150.00	175.00	200.00	230.98	250.00	273.20	300.00	325.00	355.04	375.00	400.00
Quote terreno	219.69	218.00	219.00	219.63	219.27	219.85	219.40	220.00	219.47	219.11	218.14	218.24	217.98	218.63	219.01	219.08	219.96
Distanze ettometriche									0+200								0+400
Andamento planimetrico		L= 44.06					Sv= 180.92 R= 155.00				L= 42.22			Sv= 81.85 R= 155.00			
Quote Progetto	219.69	220.00	220.00	219.93	219.47	219.02	218.57	218.12	218.67	218.76	218.17	217.54	217.08	216.63	217.00	217.09	217.96
Differenze Quote	0.00	2.00	1.00	0.30	0.20	0.17	0.17	0.12	1.20	0.24	0.03	0.30	0.10	1.00	0.00	0.01	1.87

Pendenza Livellette	i= -0.04 h= -0.60	i= -0.04 h= -0.64	i= -0.04 h= -0.68	i= -0.04 h= -0.72	i= -0.04 h= -0.76	i= -0.04 h= -0.80	i= -0.04 h= -0.84	i= -0.04 h= -0.88	i= -0.04 h= -0.92	i= -0.04 h= -0.96	i= -0.04 h= -1.00	i= -0.04 h= -1.04	i= -0.04 h= -1.08	i= -0.04 h= -1.12	i= -0.04 h= -1.16	i= -0.04 h= -1.20	i= -0.04 h= -1.24
	215.78	215.66	215.54	215.42	215.30	215.18	215.06	214.94	214.82	214.70	214.58	214.46	214.34	214.22	214.10	213.98	213.86
Picchetti																	
Dist. Parziali	25.00	25.00	25.00	25.00	25.00	25.00	25.00	25.00	25.00	25.00	25.00	25.00	25.00	25.00	25.00	25.00	16.98
Dist. Progressive	425.00	450.00	475.00	500.00	525.00	550.00	575.00	600.00	625.00	650.00	675.00	700.00	725.00	750.00	775.00	800.00	816.98
Quote terreno	220.34	221.75	222.13														
Distanze ettometriche			0+800														
Andamento planimetrico		L= 33.64		Sv= 62.29 R= 155.00		L= 46.90											
Quote Progetto	218.09	219.39	220.86	221.50	221.50	221.50											
Differenze Quote	2.25	2.36	1.27	0.84	0.35	0.37											

PROGETTO PER LA REALIZZAZIONE
DI UN PARCO EOLICO E DELLE RELATIVE OPERE DI
CONNESSIONE ALLA RTN
POTENZA NOMINALE 45 MW

nel Comune di Lavello (PZ) - Località "Conti"
e
nel Comune di Monteriolo (FZ) - Località "Il Cercone"

PROGETTO DEFINITIVO

TITOLO: A.16.a.14.a
Profilo Longitudinale e Sezioni Trasversali WTG01

SCALA: VARIE
FORMATO: A

PROPONENTE:
GIOLIO ENERGY S.r.l.
POTENZA (PZ) - 85100
Via del Sanniteno Maggiore 115
P.IVA 02090260765

PROGETTISTA:
Arch. Giuseppe MONNANELLO

COMMISSIONE CONSULTIVA:

REGIONE BASILICATA
PROVINCIA di POTENZA
COMUNE di LAVELLO
COMUNE di MONTEMILONE

Rev.	Date	Oggetto della revisione
00	Febbraio 2021	Prima Emissione

Questo documento è di proprietà esclusiva della Giolio Energy S.r.l. Vietata la riproduzione o la divulgazione a terzi senza autorizzazione scritta.
PROTEZIONE DATI PERSONALI - DIS.GRAFICO DIGITAL
Ai sensi del Reg. Europeo Generale sulla protezione dei dati personali (GDPR) 2016/679 - Codice Privacy D.Lgs. 196/2003 e ss.mm.ii.